

PODÉLNÝ PROFIL
VĚTEV 2E

SKLONOVÉ POMĚRY
M 1:1000/100


NIVELETA - OSA
PLÁŇ
STÁVAJÍCÍ TERÉN

KÓTY NIVELETY

KÓTY TERÉNU

STAVOVACÍ ROVINA
STANIČENÍ

SMĚROVÉ POMĚRY

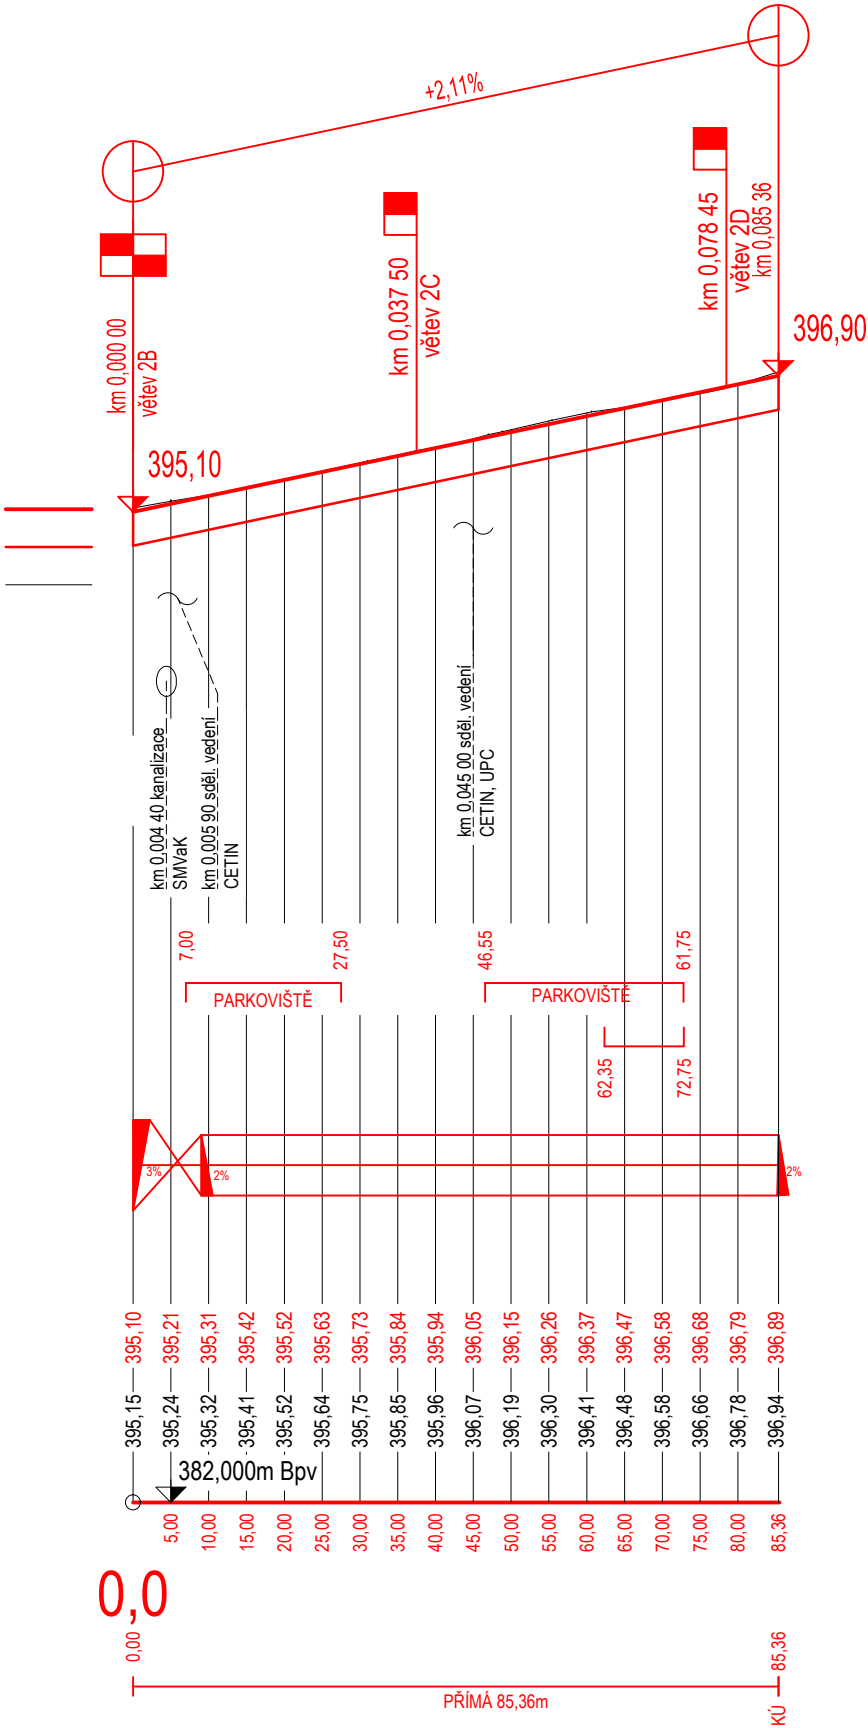

výškový systém Bpv.

ATELIER GENIUS LOCI, S.R.O.
STODOLNÍ 17
CZ - 702 00 OSTRAVA
TEL: 5 96 111 842
www: a-geniusloci.eu

GENIUS LOCI
ATELIER

zhotovitel:		výškový systém Bpv.	
akce:		REGENERACE SÍDLIŠTĚ ŠKOLSKÁ ČTVRŤ VE FRENŠTÁTU POD RADHOŠTĚM - II. ETAPA	
investor:	Město Frenštát pod Radhoštěm, Nám. Míru, 744 01 Frenštát pod Rad.	stupeň PD: DPS	
místo stavby:	Frenštát pod Radhoštěm, Školská čtvrť	č.paré PD:	
autoři:	ing. arch. Iva Seitzová, autorizovaná architektka ČKA č. 02637		
zodp. projektant:	Ing. Bohumír Michal		
projektant:	Ing. Bohumír Michal	datum:	srpen 2020
st. objekt:	SO 01 - Komunikace a parkovací stání, chodníky	měřítko:	1:1000/100
výkres:		PODÉLNÝ PROFIL - VĚTEV 2E	
		č.výkresu: 9	