





ŘEZ:

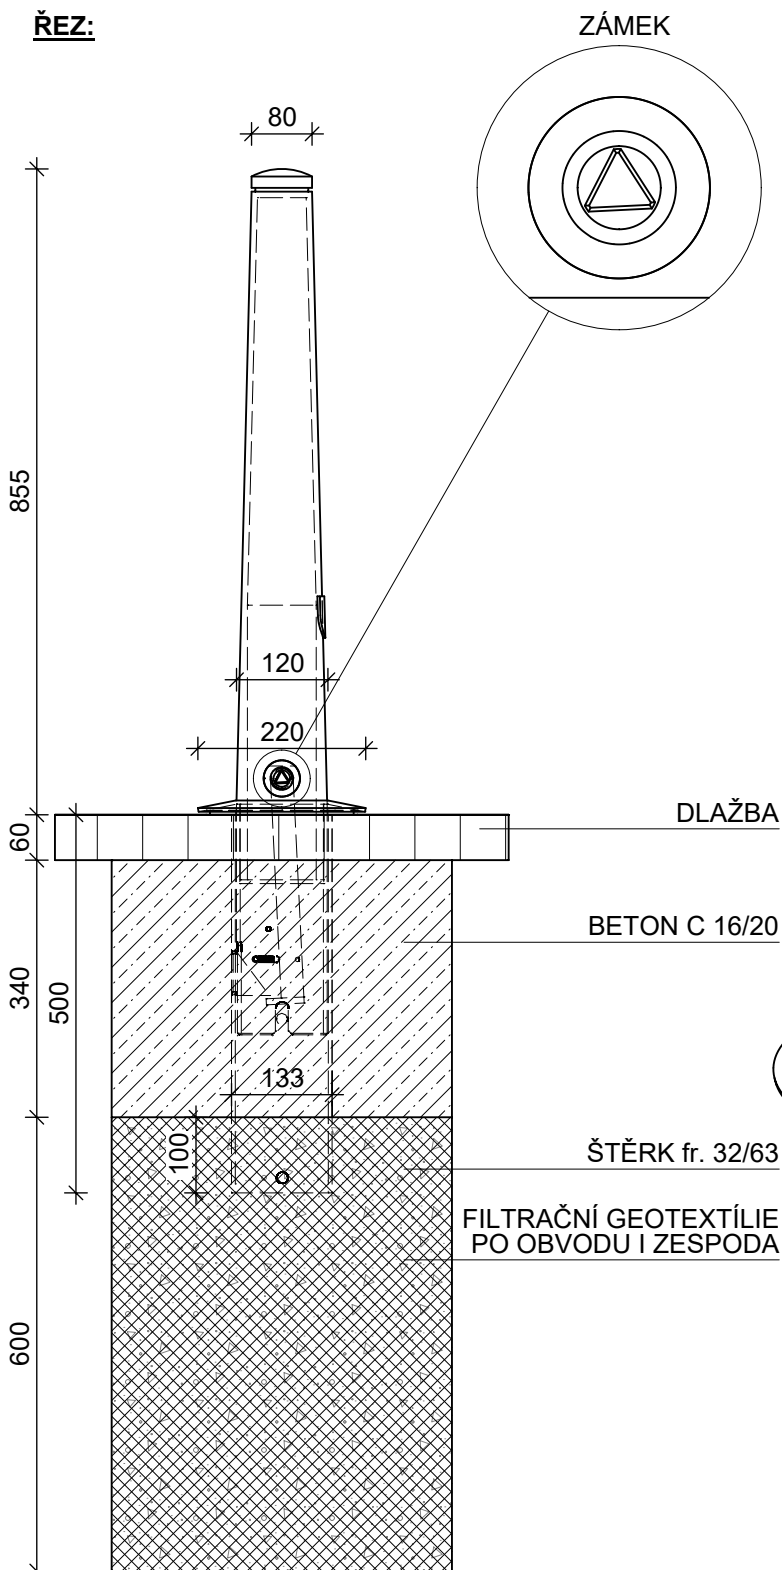

KLÍČ

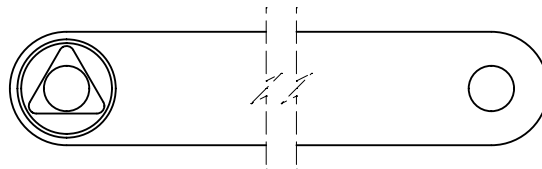

3D MODEL

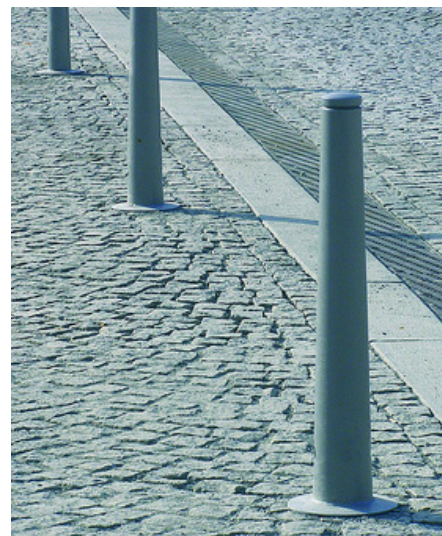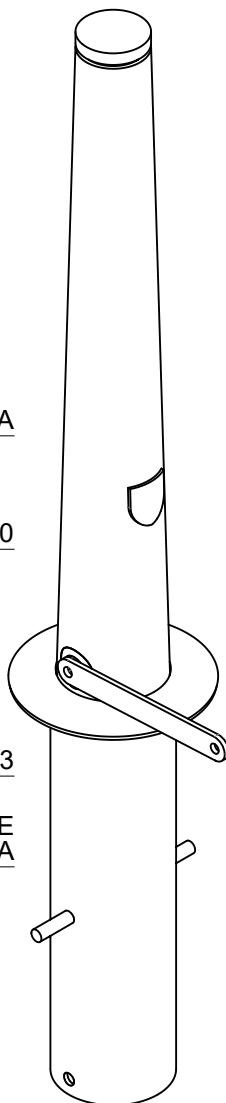


ilustrační fotografie

POZNÁMKA

- VEŠKERÉ ROZMĚRY JE NUTNO PŘED ZAPOČETÍM PRACÍ OVĚŘIT NA STAVBĚ
- ZÁKLADOVÉ PATKY NOVÝCH KONSTRUKCÍ BUDOU VŽDY UMÍSTĚNY MIMO OCHRANNÉ PÁSMO INŽENÝRSKÝCH SÍTÍ, KTERÉ BUDOU PŘED ZAPOČETÍM PRACÍ VYTÝČENY
- VŠECHNY PRÁCE JE NUTNÉ PROVÁDĚT DLE PLATNÝCH ČSN A TECHNOLOGICKÝCH PRAVIDEL. V PŘÍPADĚ NEJASNOSTÍ ČI NEPŘEDVÍDANÝCH OKOLNOSTÍ NUTNO PŘIZVAT TDS NEBO AD K UPŘESNĚNÍ POSTUPU PRACÍ.

PŮDORYS:

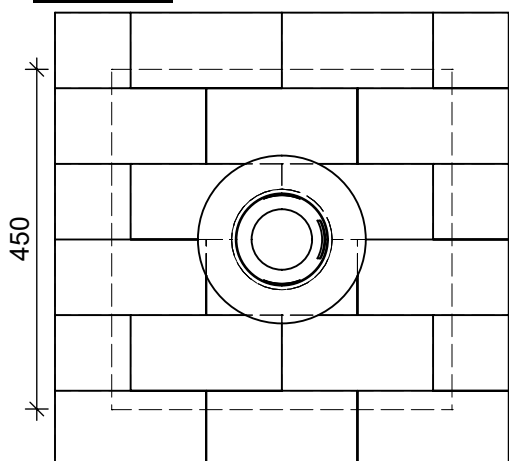

ATELIER GENIUS LOCI, S.R.O.
STODOLNÍ 17
CZ - 702 00 OSTRAVA
TEL: 5 96 111 842
www:a-geniusloci.eu

GENIUS LOCI
ATELIÉR

zhotovitel:

REGENERACE SÍDLIŠTĚ ŠKOLSKÁ ČTVŘT VE FRENŠTÁTU POD RADHOŠTĚM - II. ETAPA

akce:

investor:	Město Frenštát pod Radhoštěm, nám. Míru 1, Frenštát pod Radhoštěm	stupeň PD:	DPS
místo stavby:	Frenštát pod Radhoštěm, sídliště Školská čtvrť	číslo PD:	
autor/ zodp. projektant:	Ing. arch. Iva Seitzová, autorizovaná architektka ČKA č. 02637	datum:	srpen 2020
projektant:	Ing. arch. Markéta Hajduková	měřítko:	1:10
st. objekt:	SO 03 - HERNÍ PRVKY, MOBILIÁŘ		
výkres:	KOTVENÍ ZAHRAZOVACÍHO SLOUPKU	č.výkresu:	13