


VZOROVÝ POHLED

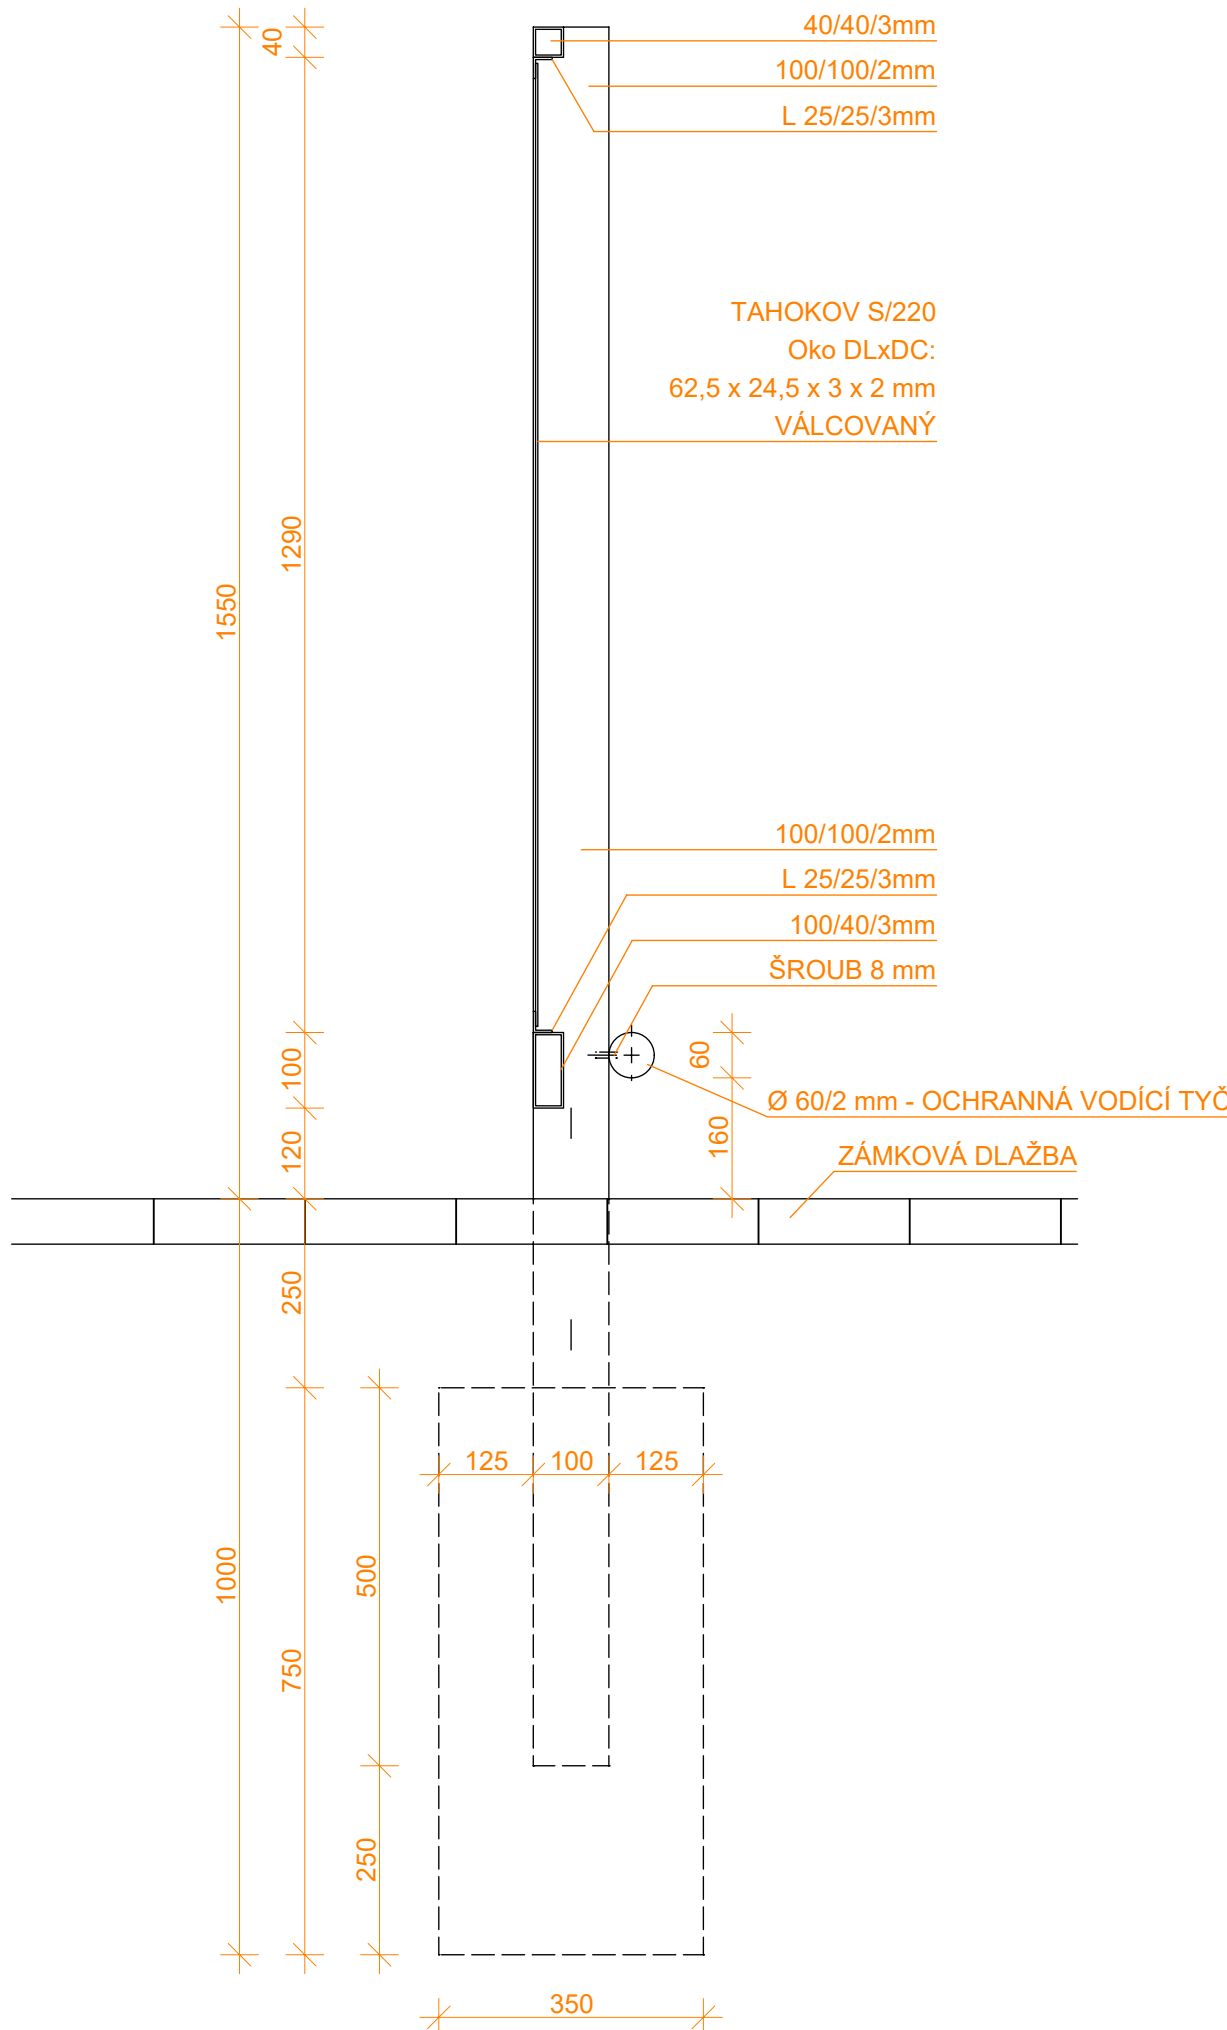

VZOROVÝ ŘEZ

POPIS KONSTRUKCE

VEŠKERÉ KONSTRUKČNÍ PRVKY JSOU ŽAROZINKOVANÉ.
NOSNÉ SLOUPY O ROZMĚRECH 100/100/2mm, VÝŠKA 155cm.
PODLE SKLONU DLAŽBY BUDOU SLOUPY NA JEDNE STRANĚ VYŠŠÍ.
VÝŠKY A ROZMĚRY MUSÍ BÝT ZKONTROLOVÁNY NA MÍSTĚ.
SLOUPY BUDOU ZABETONOVÁNY DO BET. ZÁKLADU C16/20.
MEZI SLOUPY SE NACHÁZÍ RÁM Z PROFILU 40/40/3mm A 40/100/3mm,
NA KTERÉM JSOU PŘIVAŘENY L- PROFILY 25/25/3mm, DO KTERÝCH JE
PŘIVAŘEN TAHOKOV S/220, OKO DLxDC: 62,5 x 24,5 x 3 x 2mm, VÁLCOVANÝ.
RÁM S TAHOKOVEM JE PŘÍŠROUBOVÁN KE SLOUPU PŘES NOSNÝ PRVEK
L 25/25/4mm. VE VŠECH OCELOVÝCH JEKLECH A TRUBKÁCH MUSÍ BÝT
VĚTRACÍ OTVORY. PRO ZAMEZENÍ KRÁDEŽE OCELOVÝCH PRVKŮ
MUSÍ BÝT ŠROUBOVANÉ ČÁSTI V URČITÝCH MÍSTECH PŘIVAŘENY KE SLOUPU.

POZNÁMKA

- VEŠKERÉ ROZMĚRY JE NUTNO PŘED ZAPOČETÍM PRACÍ OVĚŘIT NA STAVBĚ
- ZÁKLADOVÉ PATKY NOVÝCH KONSTRUKCÍ BUDOU VŽDY UMÍSTĚNY MIMO OCHRANNÉ PÁSMO INŽENÝRSKÝCH SÍTÍ, KTERÉ BUDOU PŘED ZAPOČETÍM PRACÍ VYTYČENY
- NENAHRAZUJE DÍLENSKOU DOKUMENTACI!

ATELIER GENIUS LOCI, S.R.O.
STODOLNÍ 17
CZ - 702 00 OSTRAVA
TEL: 5 9 6 1 1 1 8 4 2
www.a-geniusloci.eu

GENIUS LOCI
ATELIÉR

zhodovitel

REGENERACE SÍDLIŠTĚ ŠKOLSKÁ ČTVRŤ VE FRENŠTÁTU POD RADHOŠTĚM - II. ETAPA

akce:

| | | | |
|-------------------|---|----------------|------------|
| investor: | Město Frenštát pod Radhoštěm, nám. Míru 1, Frenštát pod Radhoštěm | stupeň PD: | DPS |
| místo stavby: | Frenštát pod Radhoštěm, sídliště Školská čtvrt' | číslo PD: | |
| autor: | Ing. arch. Iva Seitzová, autorizovaná architektka ČKA č. 02637 | datum: | srpen 2020 |
| zodp. projektant: | Ing. arch. Iva Seitzová, autorizovaná architektka ČKA č. 02637 | měřítko: | 1:10 |
| st. objekt: | SO 03 HERNÍ PRVKY, MOBILIÁŘ | číslo výkresu: | 08 |
| výtvar: | STANOVIŠTĚ KONTEJNERŮ - DETAIL 01 | | |