




ČELNÍ POHLED

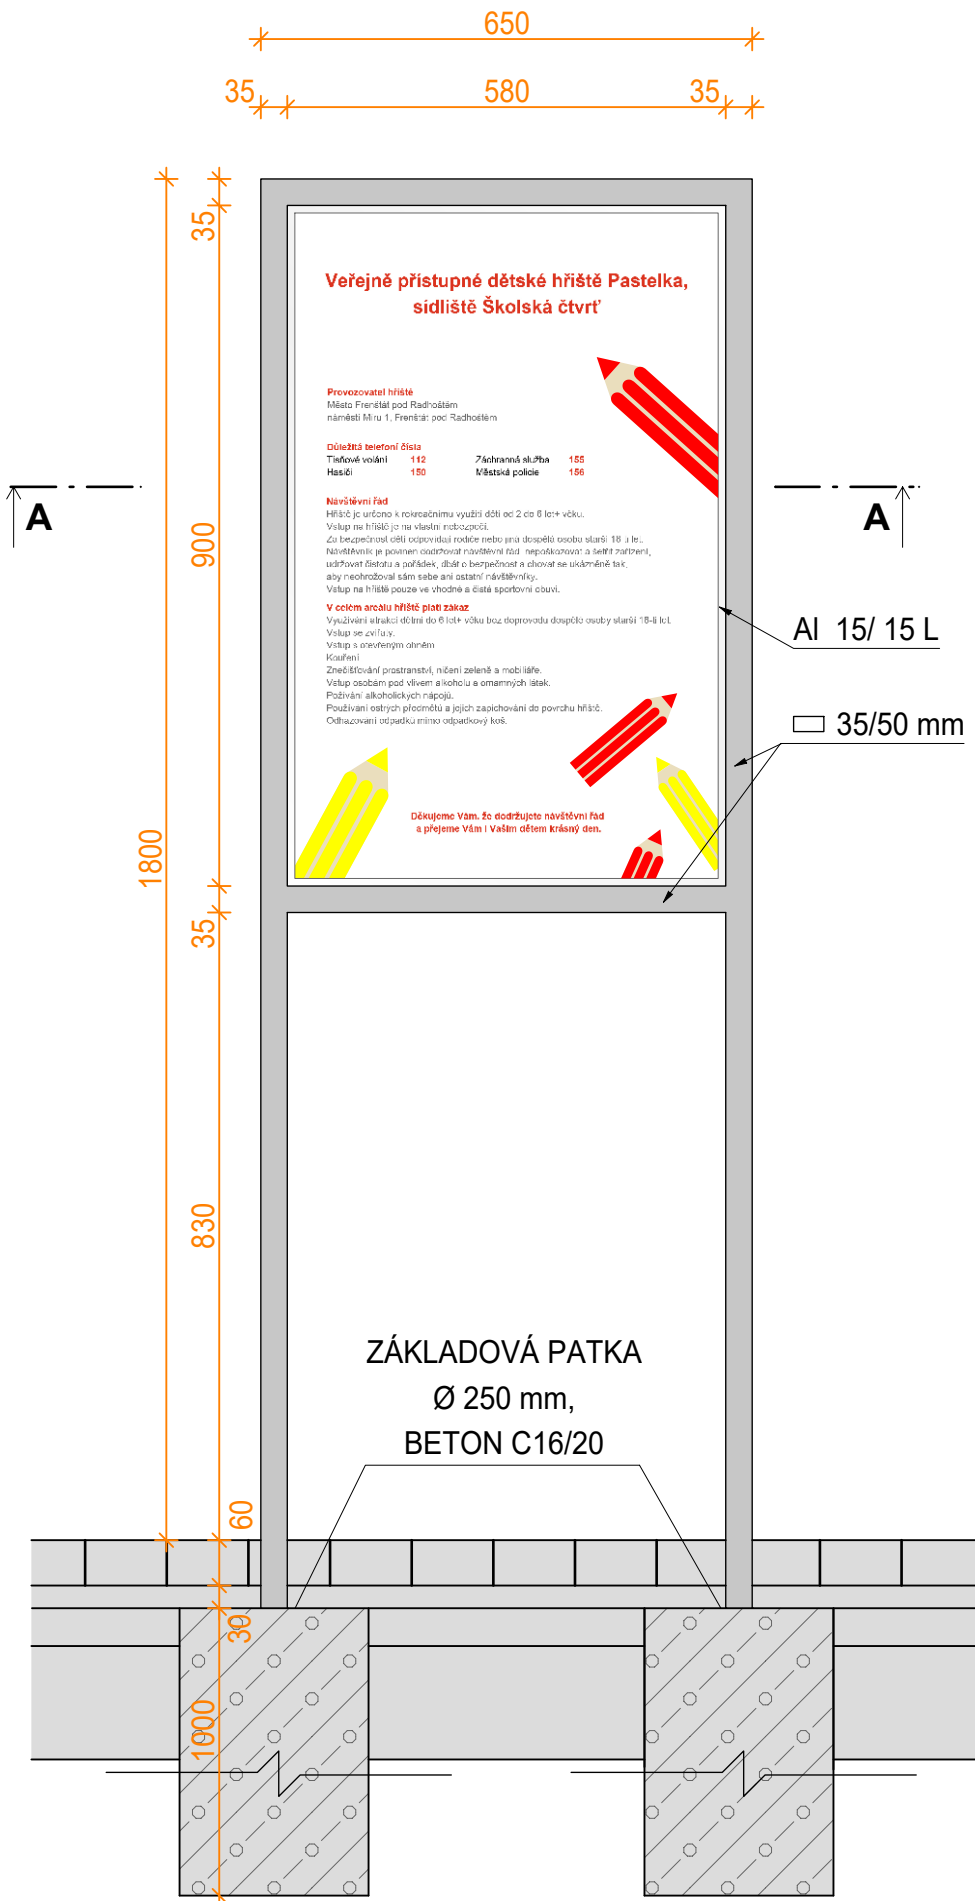

BOČNÍ POHLED

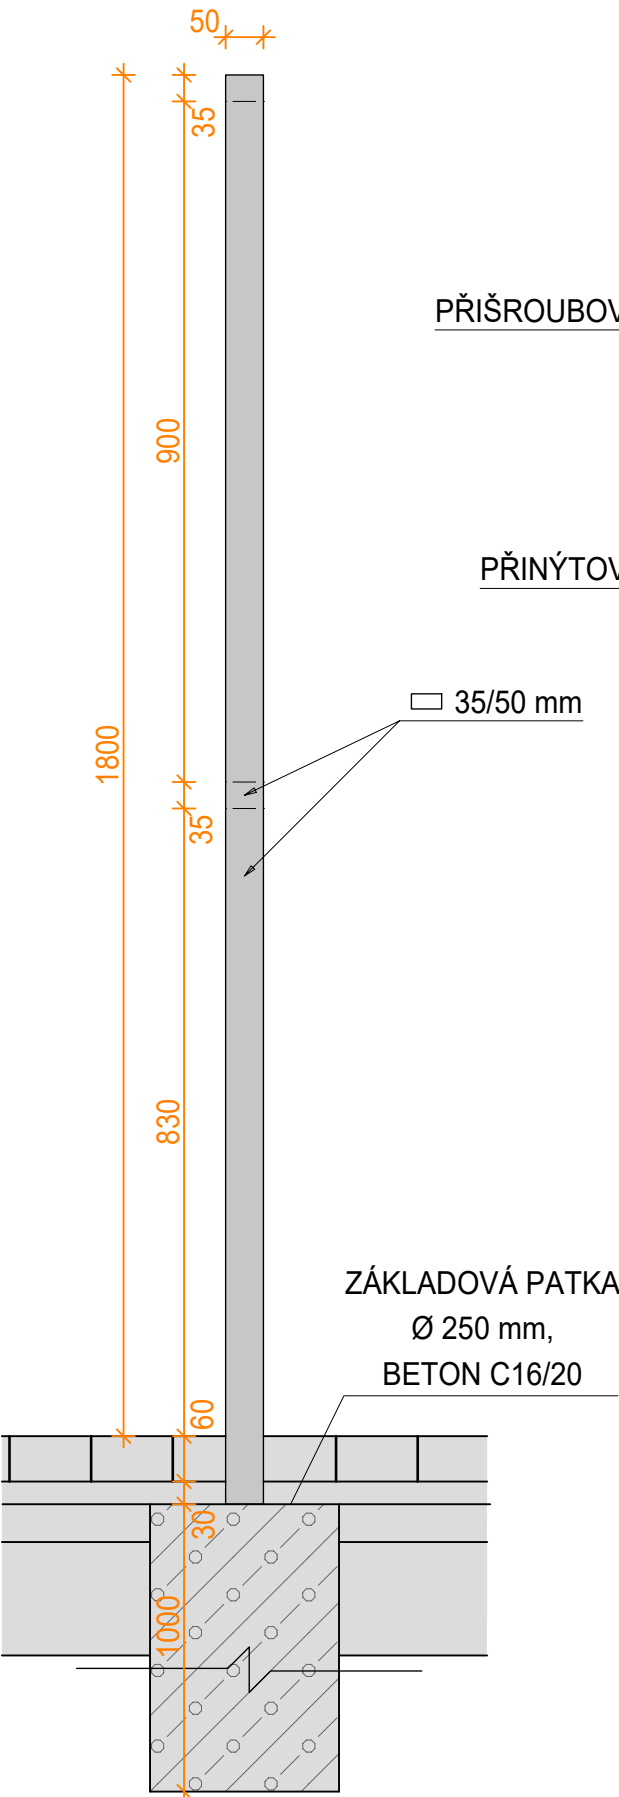

ŘEZ A - A

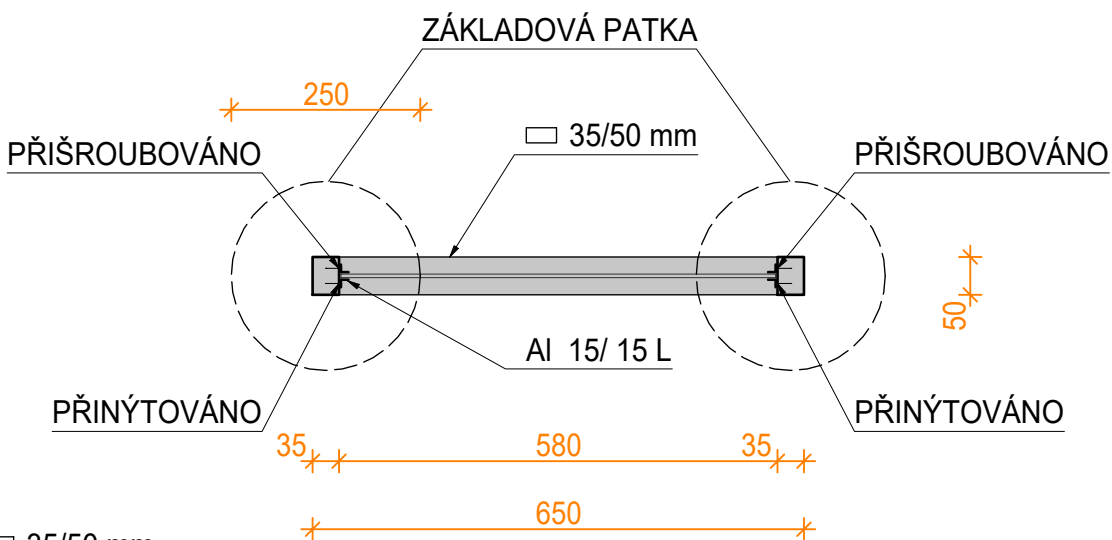

POZNÁMKA

- MATERIÁL TABULE - ŽÁROVĚ ZINKOVANÁ OC. KONSTRUKCE
- NÁVŠTĚVNÍ ŘÁD NALEPIT OBOUSTRANĚ
- GRAFICKÉ ZPRACOVÁNÍ POLEPŮ TABULE A TEXT BUDE ZHOTOVITEL KONZULTOVAT S INVESTOREM !

ATELIER GENIUS LOCI, S.R.O.
STODOLNÍ 17
CZ - 702 00 OSTRAVA
TEL: 596 111 842
www.a-geniusloci.eu

GENIUS LOCI
ATELIÉR

zhotovitel:			akce:	
investor:			Město Frenštát pod Radhoštěm, nám. Míru 1, Frenštát pod Radhoštěm	
místo stavby:			Frenštát pod Radhoštěm, sídliště Školská Čtvrť	
autor:			Ing. arch. Iva Seitzová, autorizovaná architektka ČKA č. 02637	
zodp. projektant:			Ing. arch. Iva Seitzová, autorizovaná architektka ČKA č. 02637	
projektant:			Ing. arch. Markéta Hajduková	
st. objekt:			SO 03 HERNÍ PRVKY, MOBILIÁŘ	
výkres:			TABULE NÁVŠTĚVNÍHO ŘÁDU	
			stupeň PD: DPS	
			číslo PD:	
			datum: srpen 2020	
			měřítko: 1:10	
			číslo výkresu: 11	