


## LEGENDA:

- stávající DZ č. IP 4b Jednosměrný provoz  
+ nová DZ č. IZ 8a Zóna s dopravním omezením
- nová DZ č. IZ 8b Konec zóny s dopravním omezením
- zrušená DZ č. B 4 Zákaz vjezdu nákladních automobilů+DT č. E 5 Největší povolená hmotnost (7,5t)+ DT č. E 13 Text (MIMO ZASOBOVÁNÍ v době od 5 do 10 hod.)
- zrušená DZ č. IZ 8a Zóna s dopravním omezením, č. IZ 8b Konec zóny s dopravním omezením
- nová DZ č. P 6 Stůj, dej přednost v jízdě! + DT č. E 2d Tvar dvou křižovatek + DZ č. C 2b Příkladný směr jízdy vpravo
- stávající DZ č. P 2 Hlavní pozemní komunikace + nová DT č. E2d Tvar dvou křižovatek + DZ č. B 24b Zákaz odbočování vlevo
- ▽ zrušená DZ č. P 4 Dej přednost v jízdě! + č. C 1 Kruhový objezd
- ▽ nová DZ č. P 4 Dej přednost v jízdě! + DZ č. C 2c Příkladný směr jízdy vlevo
- ▽ stávající DZ č. P 4 Dej přednost v jízdě! + nová DT č. E2b Tvar křižovatky + DZ č. C 2b Příkladný směr jízdy vpravo
- nová DZ č. P 6 Stůj, dej přednost v jízdě! + DZ č. C 2b Příkladný směr jízdy vpravo
- nová DZ č. B 2 Zákaz vjezdu všech vozidel
- stávající DZ č. B 2 Zákaz vjezdu všech vozidel
- nová DZ č. P 2 Hlavní pozemní komunikace + DT č. E 2b Tvar křižovatky
- nová DZ č. IP 4b Jednosměrný provoz
- nová DZ č. IP 4a Jednosměrný provoz
- stávající DZ č. IP 4b Jednosměrný provoz
- nová DZ č. P 2 Hlavní pozemní komunikace
- zrušená DZ č. P 4 Dej přednost v jízdě! + DZ č. C 3a Příkladný směr jízdy zde vpravo
- zrušená DZ č. C 1 Kruhový objezd
- zrušená DZ č. C 3a Příkladný směr jízdy zde vpravo
- zrušená DZ č. C 3b Příkladný směr jízdy zde vlevo
- ▽ stávající DZ č. P 4 Dej přednost v jízdě! + č. B24a Zákaz odbočování vpravo
- ▽ stávající DZ č. P 4 Dej přednost v jízdě! + č. B24b Zákaz odbočování vlevo
- stávající DZ č. B 1 Zákaz vjezdu všech vozidel (v obou směrech)+DT č. E 13 Text (Mimo dopravní obsluhu)

- zrušená DZ č. IZ 8b Konec zóny s dopravním omezením
- ← - jednosměrný provoz
- ↔ - provoz v obou směrech

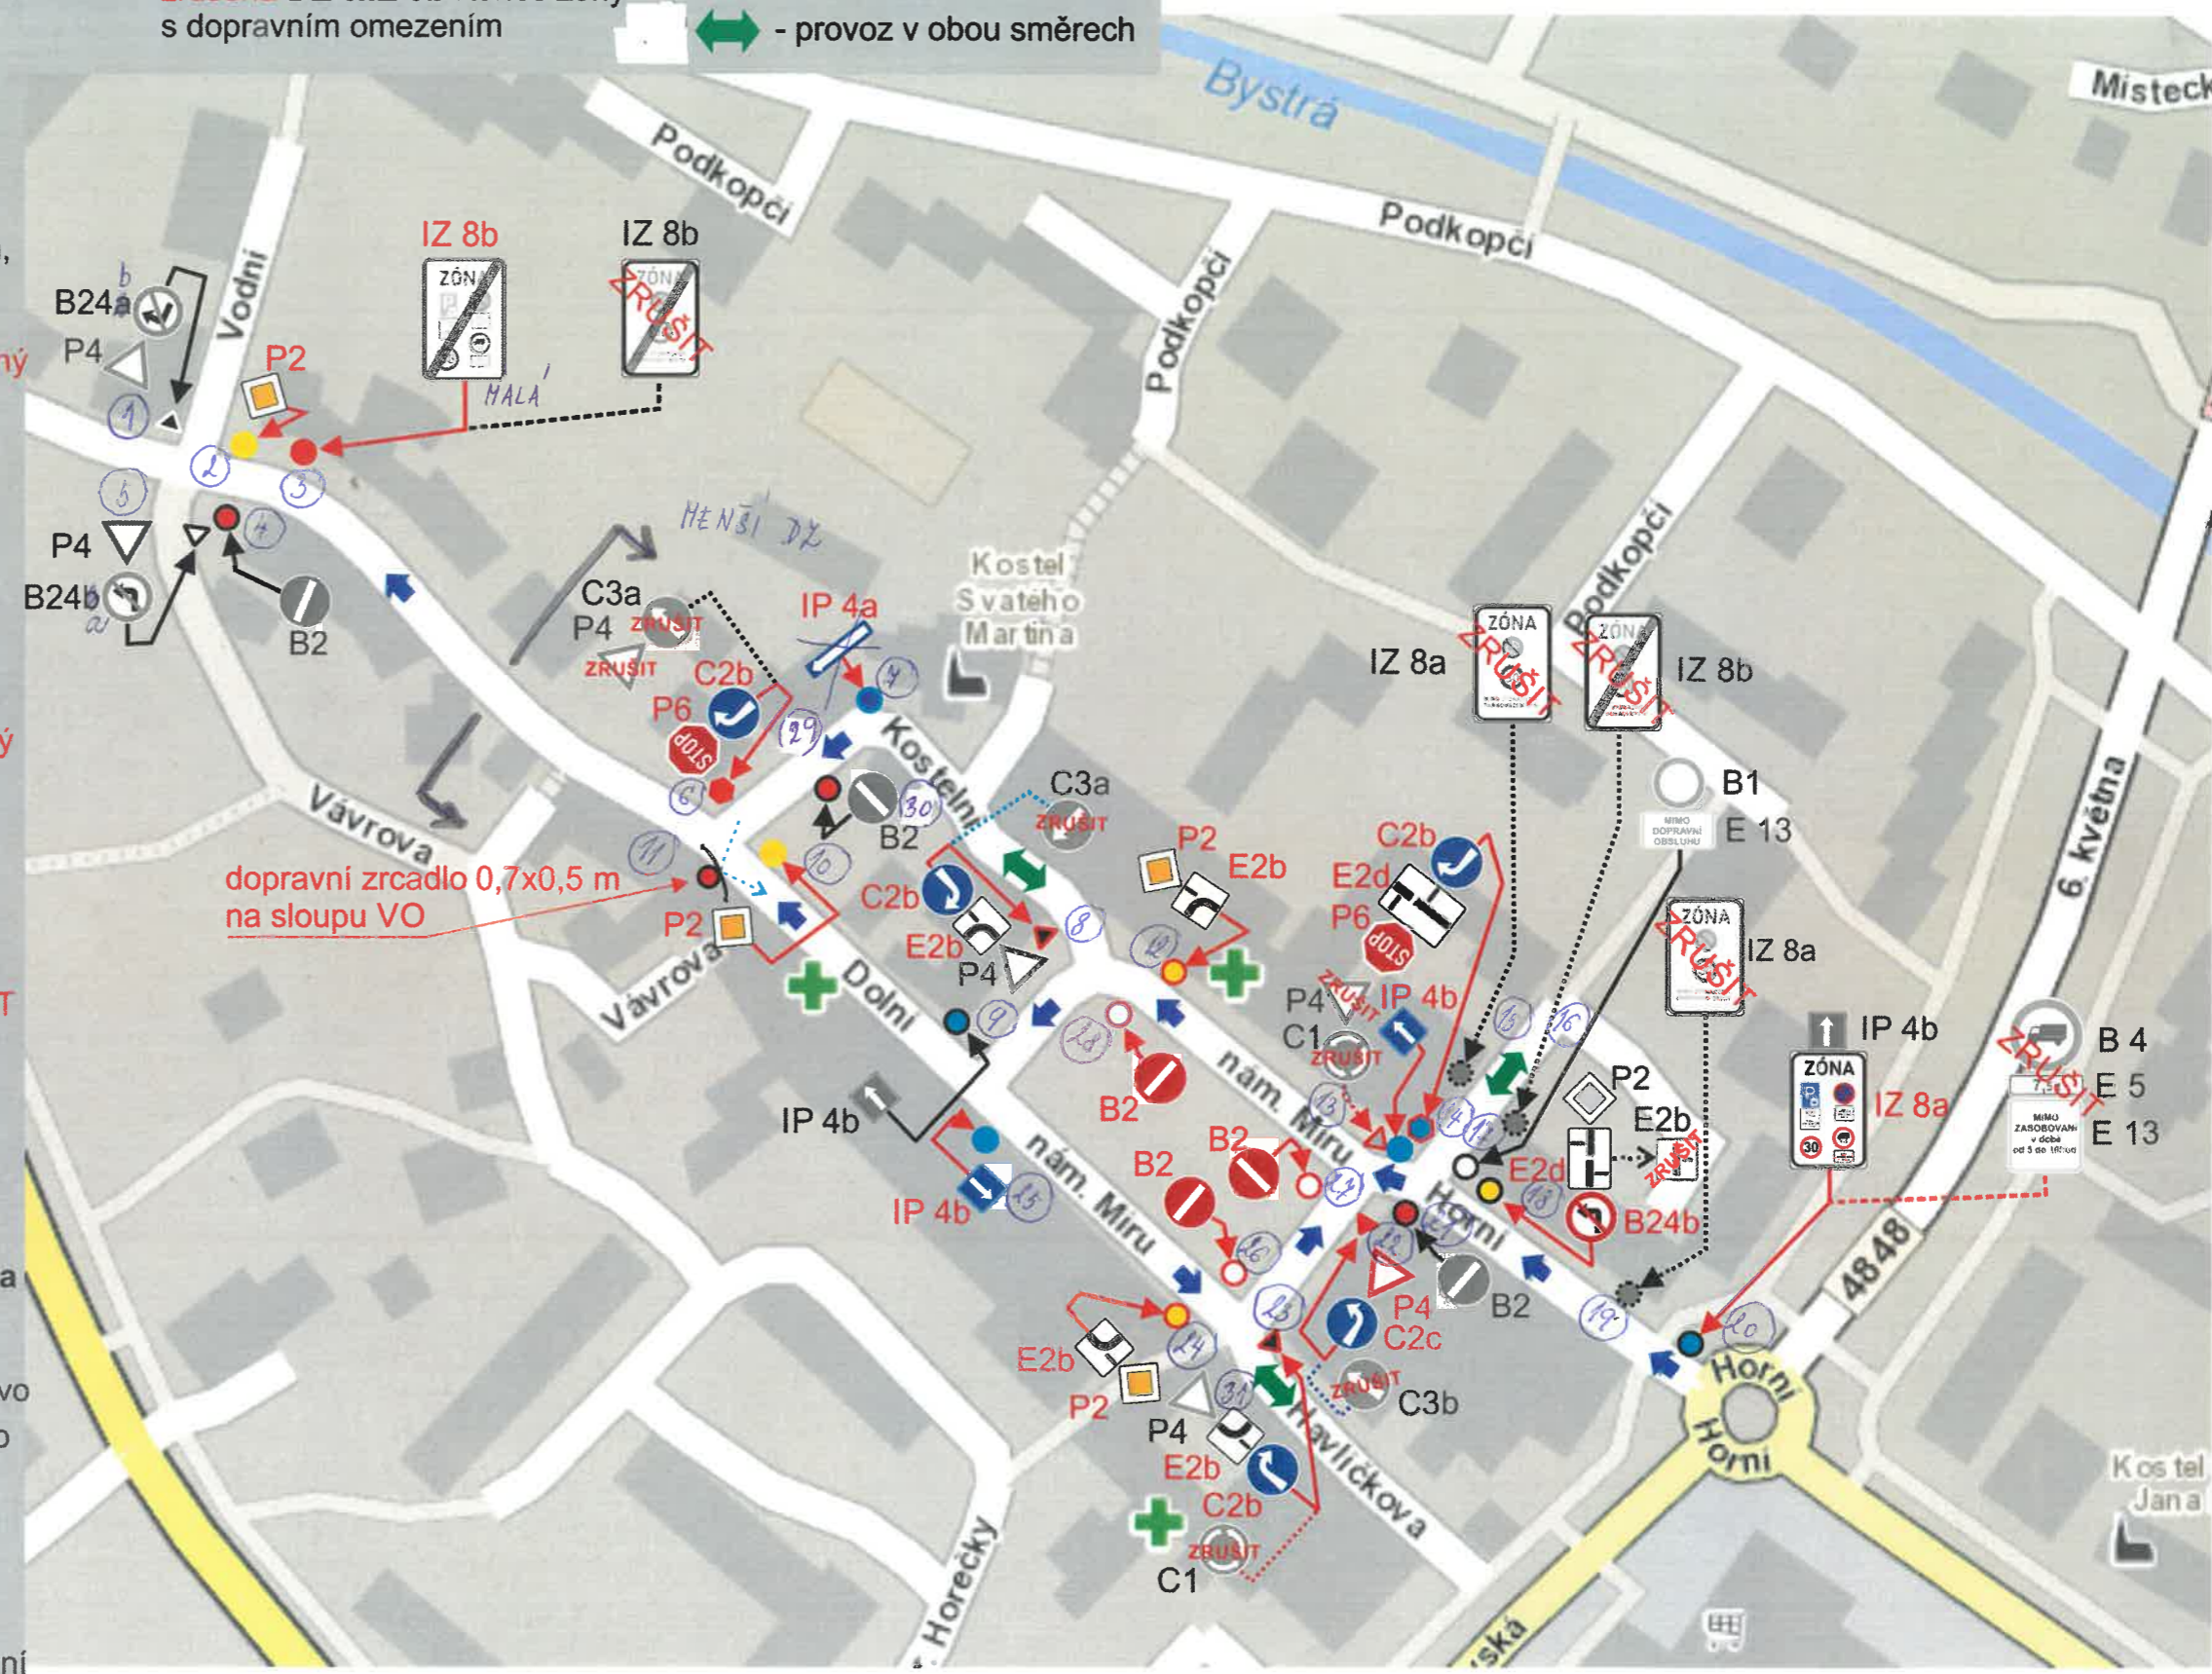

VYPRACOVAL Ing. Peiger		Ing. Čestmír Peiger dopravní značení inženýring Trojanovice 270, 744 01 Trojanovice IČ: 03135519, tel. 604 880 502	
INVESTOR: Město Frenštát p. R., nám. Miru 1/1, 744 01 Frenštát pod Radhoštěm			
AKCE: Změna místní úpravy ve Frenštátě pod Radhoštěm na náměstí Miru		FORMÁT A 3	DATUM 12/2020
OBSAH: Situace dopravního značení		STUPEŇ PD STANOVENÍ DZ	MĚŘITKO -
		ČÍS. VÝKRESU 2.	