ZODP. PROJ.	NAVRHL	KRESLIL	VED. PROJ.
ING. L. NOVÁK		P. KONVIČNÝ	
KRAJ: MORAVSKOSLEZSKÝ		Ob.Ú: FRENŠTÁT P/R	
INVESTOR: Město Frenštát p/R, Náměstí Míru 1, Frenštát p/R			

Ing. Lubomír Novák–AVONA
projekce, inženýrink, stavební činnost
IČO 12650757, DIČ CZ5805092392
741 01 Nový Jičín, Divadelní 14
tel.: 556 709 267, 603 540 643

AKCE:
REKONSTR. UL. HAVLÍČKOVY VE FRENŠTÁTĚ P/R
PŘELOŽKA VODOVODNÍHO ŘADU DN 80

FORMÁT	2 A4
DATUM	03/2022
ÚČEL	DPS
ARCH. ČÍSLO	041/2022

OBSAH:
KLADEČSKÝ PLÁN VODOVODU VČ. PŘÍPOJEK

MĚŘÍTKO:	ČÍSLO VÝKRESU:
---	D.5.
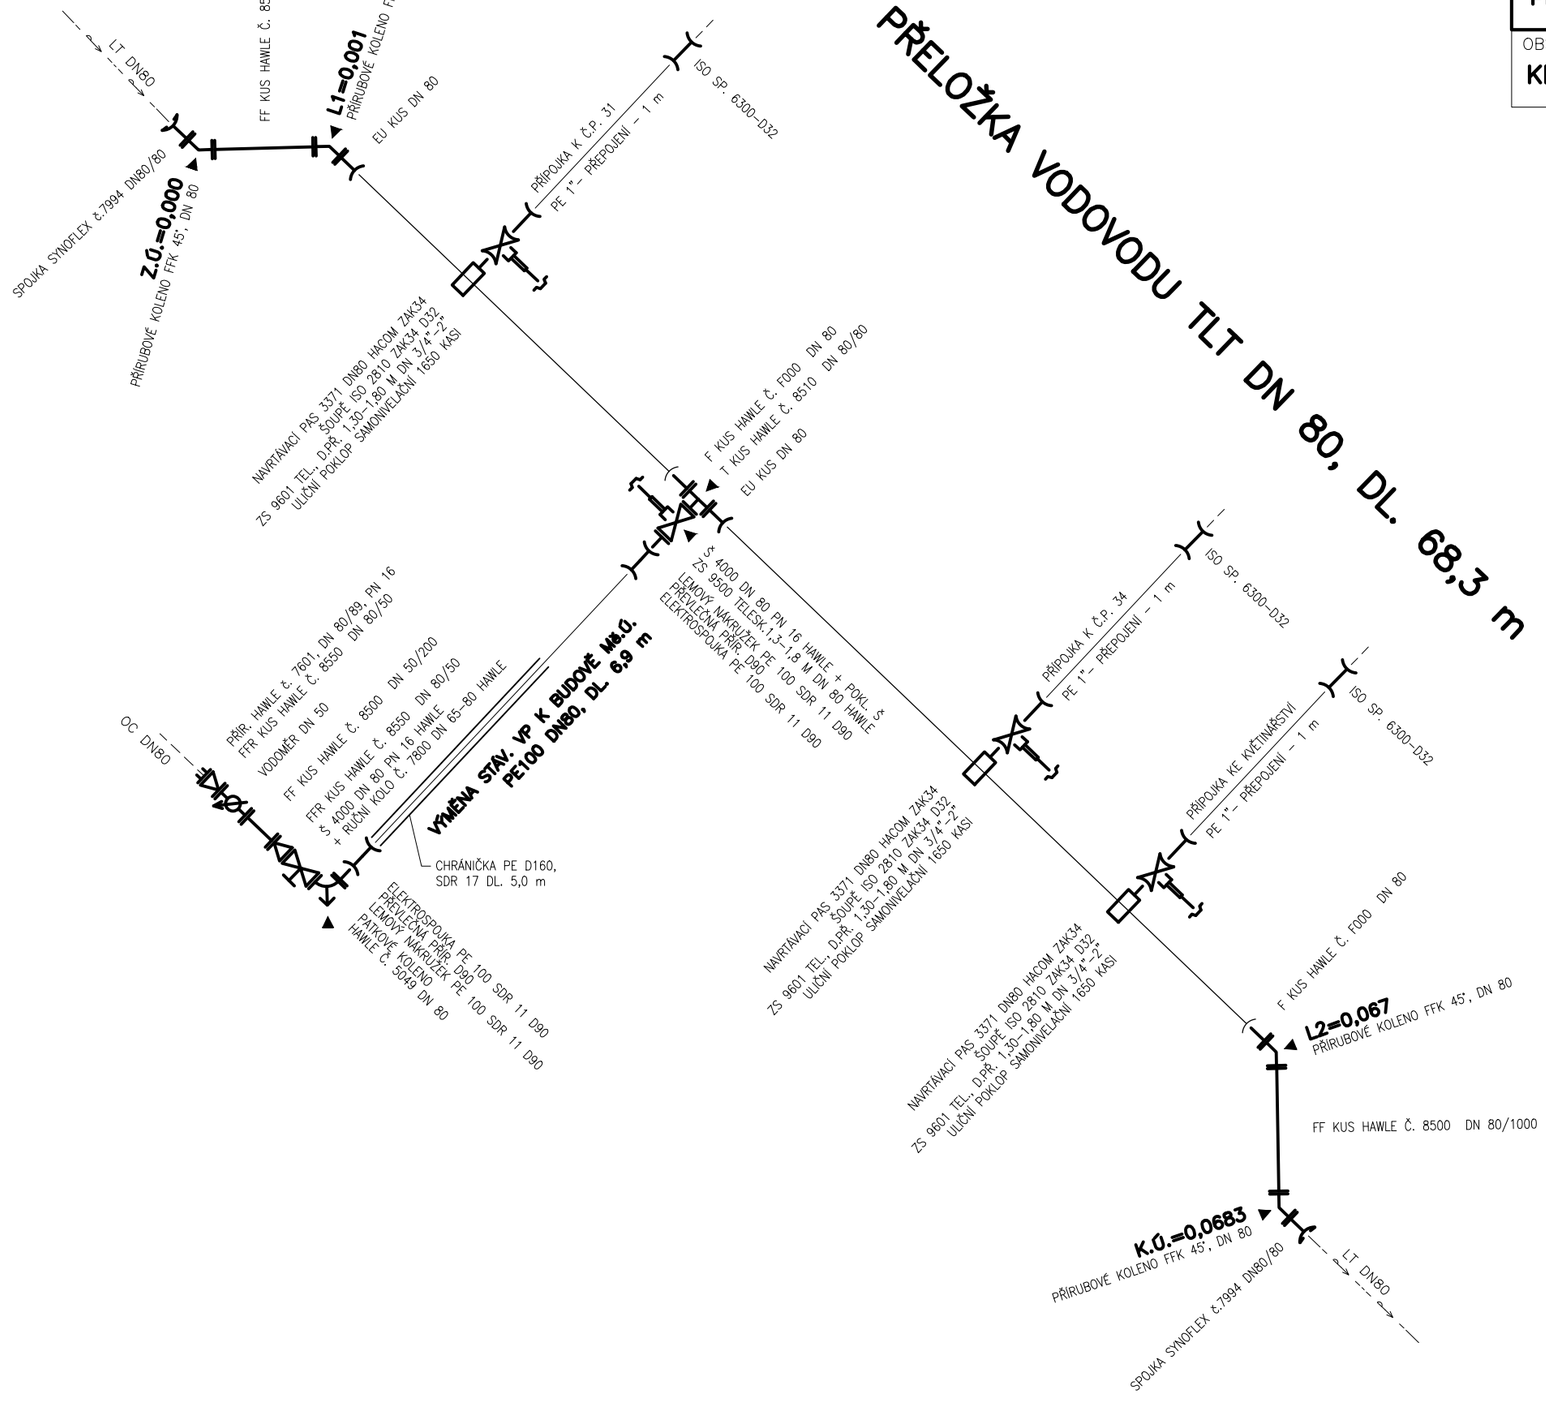
PŘELOŽKA VODOVODU TLT DN 80, DL. 68,3 m