

## LEGENDA MÍSTNOSTÍ

OZN.	ÚČEL MÍSTNOSTI	PLOCHA [m²]	PODLAHA	PODHLLED	POZNÁMKA
01	VSTUP	5,11	PVC	SDK SV. 2750	
02	KOUPELNA+WC	3,89	KER. DLAŽBA	SDK SV. 2750	KER. OBK. V. 2000mm
03	OBÝVACÍ POKOJ+KUCHYŇ	23,33	PVC	SDK SV. 2580	
04	POKOJ	15,13	PVC	SDK SV. 2580	


## LEGENDA MATERIÁLŮ

<div></div>	STÁVAJÍCÍ KONSTRUKCE
<div></div>	ZDIVO Z POROBETONOVÝCH TVÁRNIC
<div></div>	SVĚTELNÝ ZDROJ
<div></div>	SPÍNAČ
<div></div>	VÍCENÁSOBNÁ ZÁSUVKA

## POZNÁMKA

- a - REVIZNÍ DVÍŘKA 400/400  
b - OKENNÍ ŽALUZIE LAMELA 25mm BÍLÁ BARVA  
d - ZAZDÍVKA VĚTRACÍCH OTVORŮ, ZAPRAVENÍ DRÁŽEK

POPIS PROVÁDĚNÝCH PRACÍ VIZ. TECHNICKÁ ZPRÁVA  
VÝPIS PRVKŮ A VÝPLNÍ OTVORŮ PŘILOŽEN JAKO SAMOSTATNÁ PŘÍLOHA  
JEDNÁ SE POUZE O SCHÉMA ROZMÍSTĚNÍ ZÁSUVEK A SVÍTIDEL, NEJDE O PROVÁDĚCÍ DOKUMENTACI

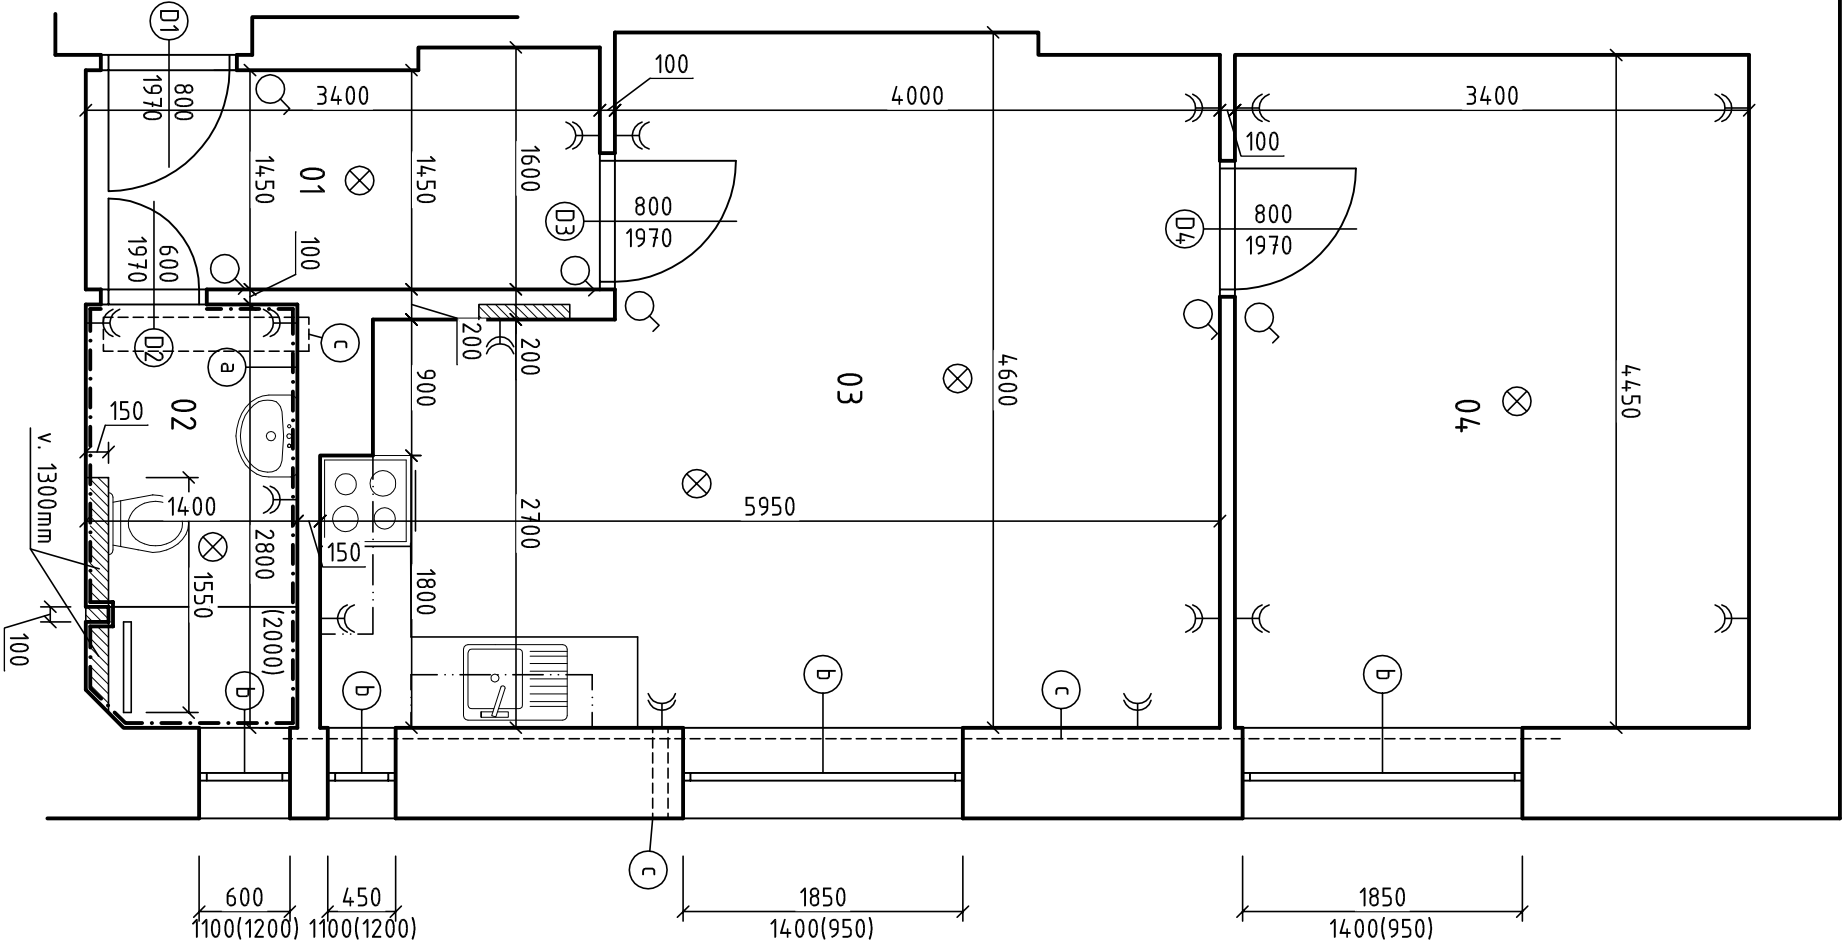

VYPRACOVAL:	Ing. MAREK MIKOŠEK	STUPEŇ A DRUH PROJEKTOVÉ DOKUMENTACE:	DOKUMENTACE PRO VÝBĚROVÉ ŘÍZENÍ
STAVEBNÍK:	MĚSTO FRENŠTÁT POD RADHOŠTĚM, NÁMĚSTÍ MÍRU 1, 744 01 FRENŠTÁT POD RADHOŠTĚM		
PROJEKT:	STAVEBNÍ ÚPRAVY BYTU ROŽNOVSKÁ 1185/6, FRENŠTÁT POD RADHOŠTĚM	DATAUM:	9/2022
OBSAH:		FORMÁT:	2x44
		MĚŘÍTKO	VÝKRES Č.: 02