



PODÉLNÝ ŘEZ "C"

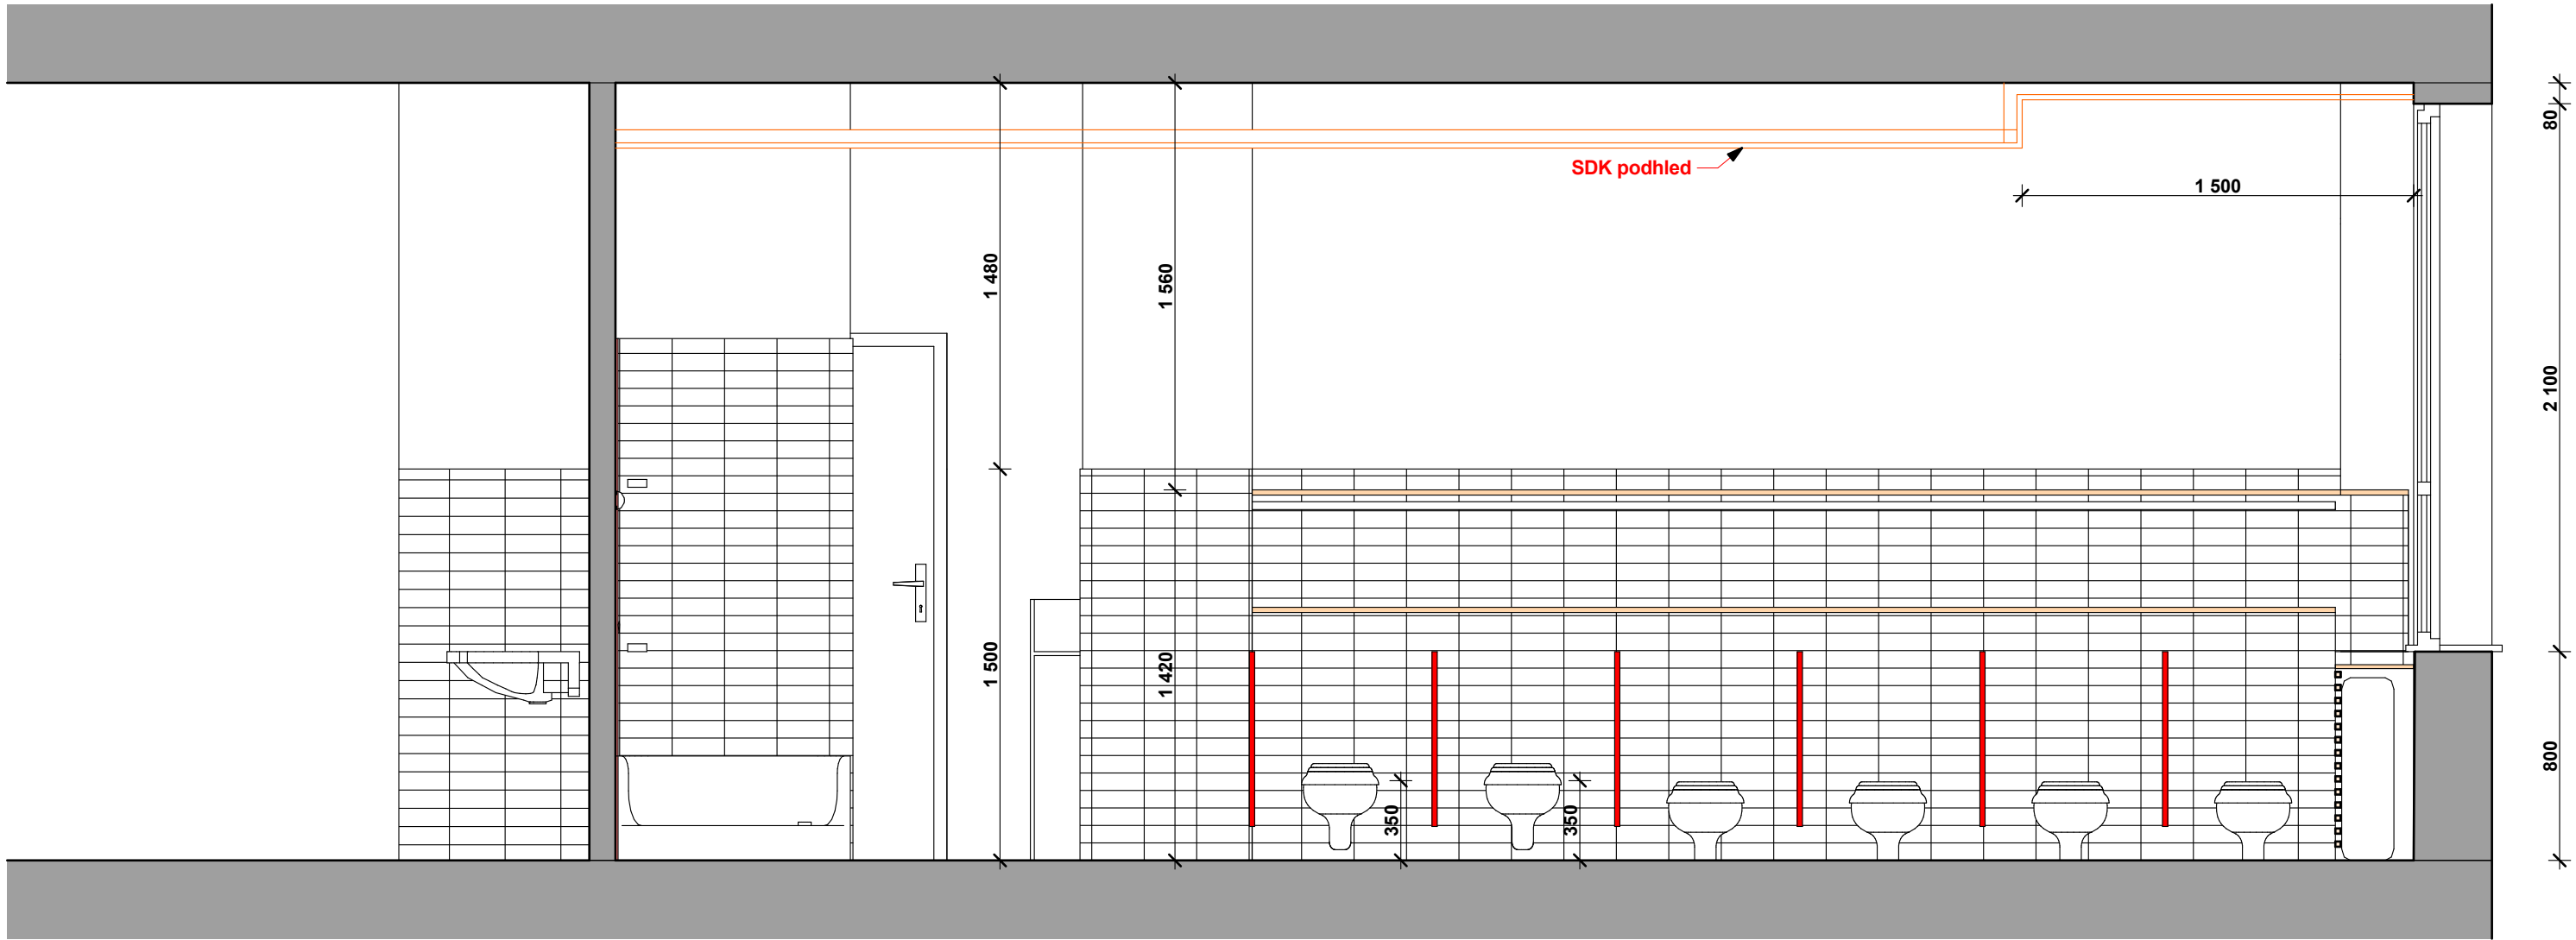

PODÉLNÝ ŘEZ "B"

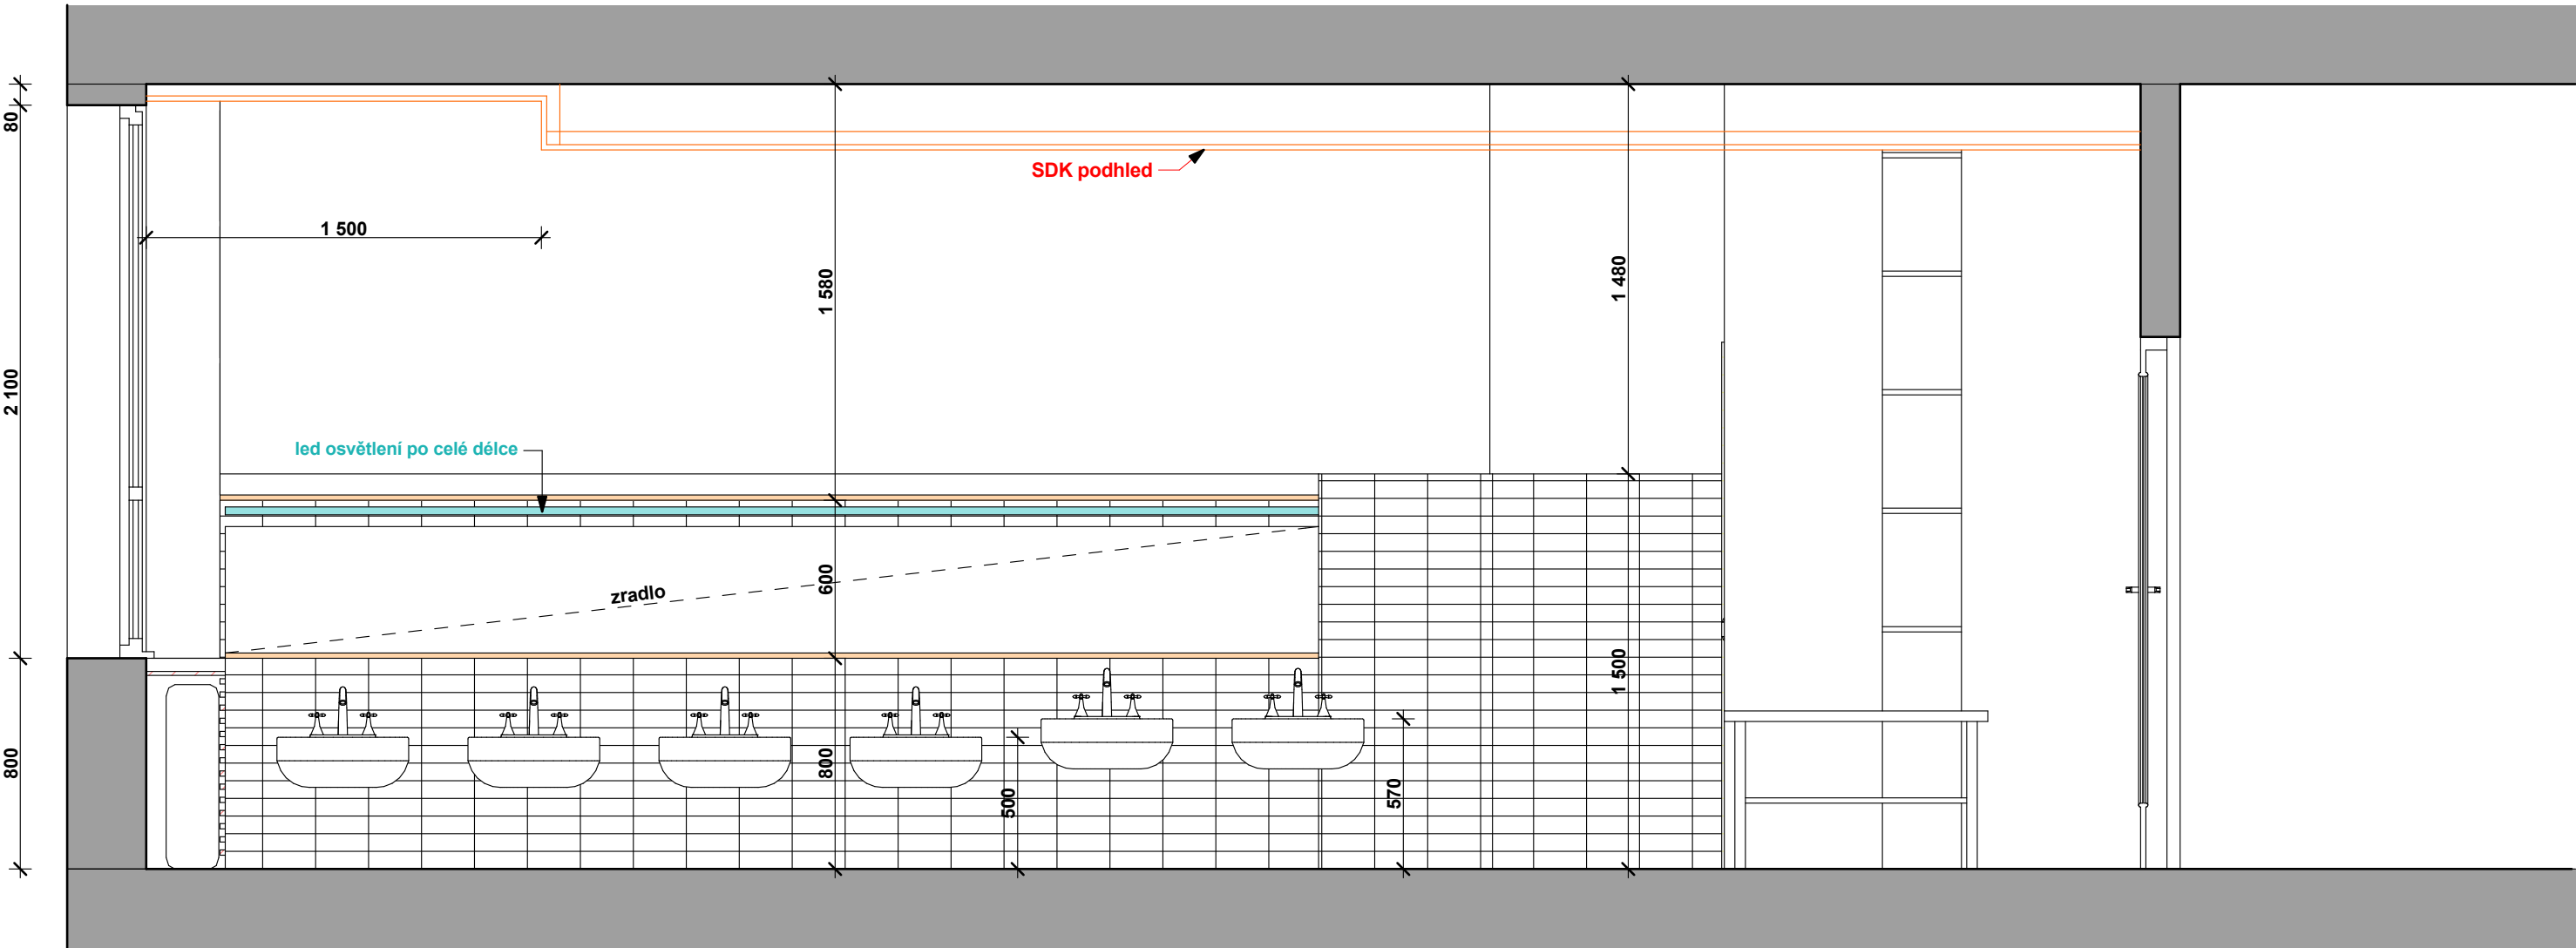

LEGENDA MATERIÁLŮ

- STÁVAJÍCÍ KCE
- PLYNOSILIKÁTOVÉ TVÁRNICE tl. 150 mm
- PLYNOSILIKÁTOVÉ TVÁRNICE tl. 100 mm
- BOURANÉ KCE

Navrhl:		Ověřil:			
Jaromír Bartoš		Ing. Petr Vinklárek			
Investor: Město Frenštát pod Radhoštěm, náměstí Míru 1, 744 01 Frenštát pod Radhoštěm					
Akce:				Účel: PD pro výběr dodavatele	
Stavební úpravy sociálního zařízení v MŠ Dolní				Datum: květen 2022	
				Profese: stavební	
Místo: parc.č. 2721 zast.pl. a nádvoří, k.ú. Frenštát p.R.				Měřítko:	Čís. výkr.
Obsah: PODÉLNÝ ŘEZ "C" a "B" - 1.NP - nový stav				1:25	7