# SITUACE

1: 250

Legenda

- budovy
- zpev.plochy
- oplocení
- parcelní hranice

Legenda stávajících sítí technického vybavení

- souběh sítě pro el.komunikaci s podzemním vedením VN
- el. vedení podzemní NN
- el. vedení podzemní VN
- el. vedení nadzemní NN
- sdělovací kabel - ochranné pásmo 1,5m na každou stranu
- plynovod - ochranné pásmo 1m na každou stranu
- kanalizace - ochranné pásmo 2,5m na každou stranu
- vodovod - ochranné pásmo 1,5m na každou stranu

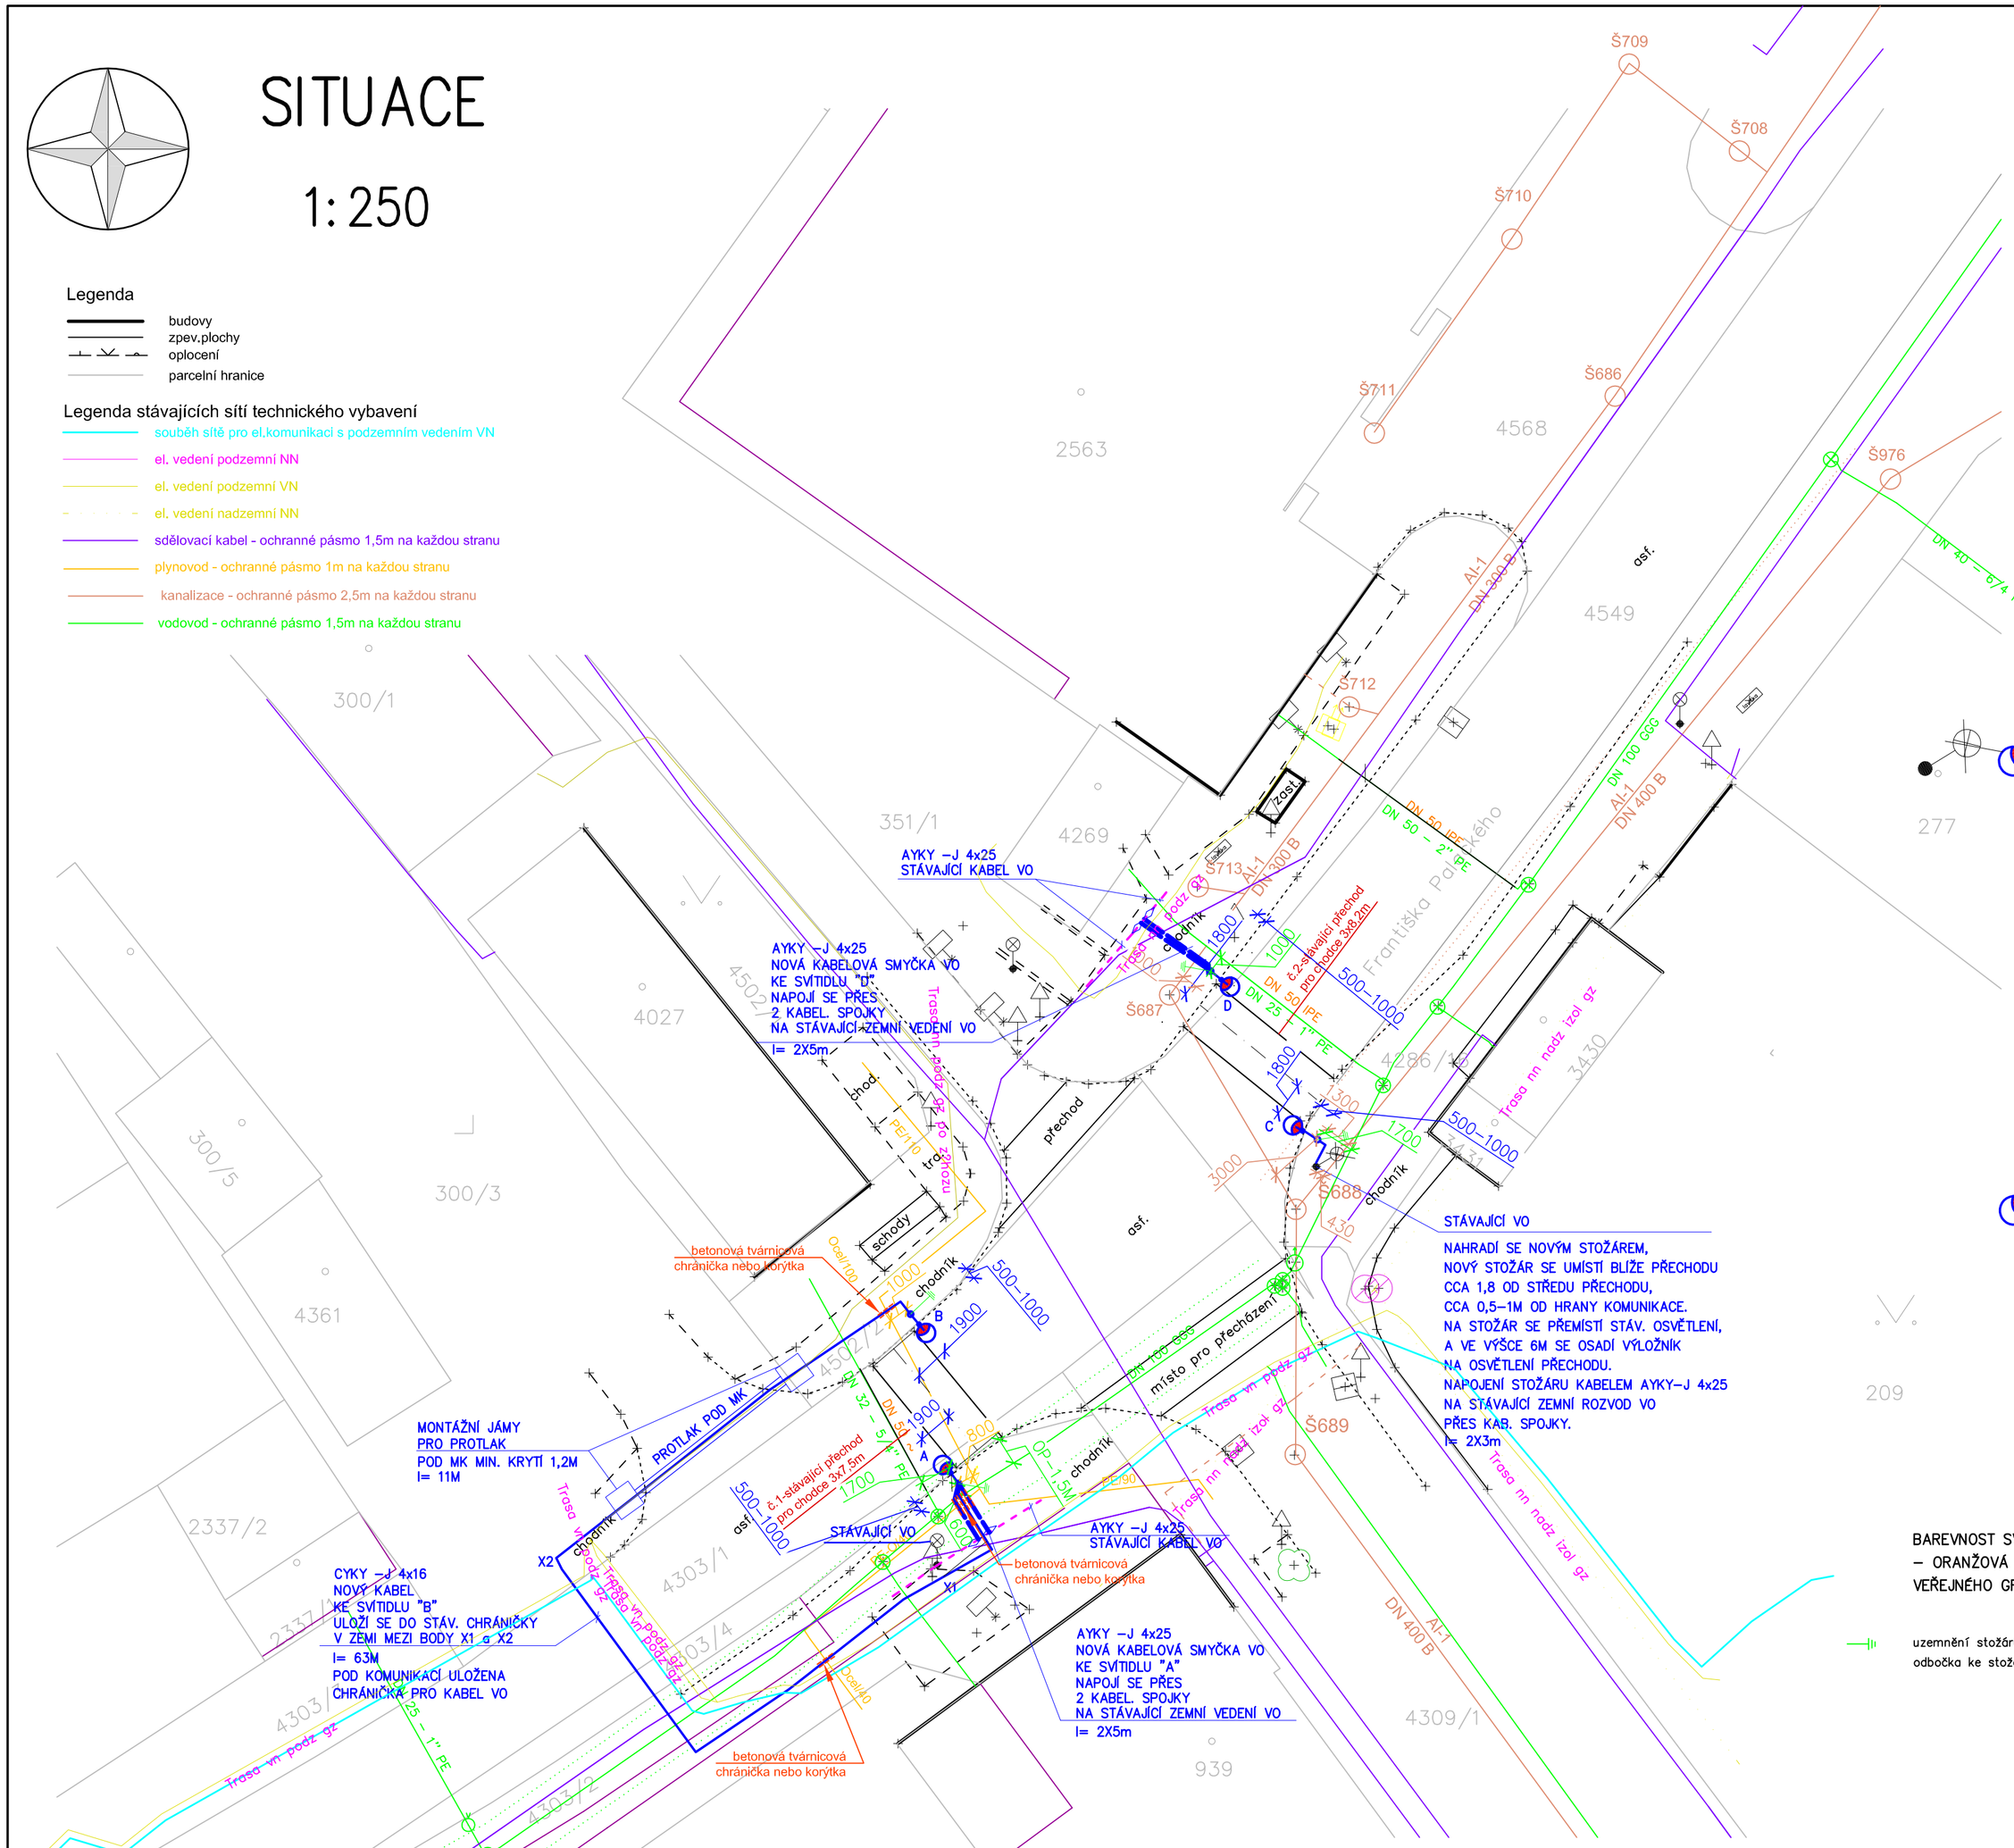
Š709
Š708
Š710
Š711
Š686
Š976
Š712
Š713
Š687
Š688
Š689
2563
4568
4549
osť.
300/1
351/1
4269
4027
4502/1
4502/2
300/5
300/3
4361
2337/2
2337/1
4303/1
4303/4
4303/7
4303/5
4289
4288
331/3
4286/1
4286/2
3430
277
209
939
4309/1
Františka Palackého
AYKY –J 4x25
STÁVAJÍCÍ KABEL VO
AYKY –J 4x25
NOVÁ KABELOVÁ SMYČKA VO
KE SVÍTIDLU "D"
NAPOJÍ SE PŘES
2 KABEL. SPOJKY
NA STÁVAJÍCÍ ZEMNÍ VEDENÍ VO
l= 2X5m
MONTÁŽNÍ JÁMY
PRO PROTLAK
POD MK MIN. KRYTÍ 1,2M
l= 11M
PROTLAK POD MK
CYKY –J 4x16
NOVÝ KABEL
KE SVÍTIDLU "B"
ULOŽÍ SE DO STÁV. CHRÁNIČKY
V ZEMI MEZI BODY X1 a X2
l= 63M
POD KOMUNIKACÍ ULOŽENA
CHRÁNIČKA PRO KABEL VO
STÁVAJÍCÍ VO
AYKY –J 4x25
STÁVAJÍCÍ KABEL VO
AYKY –J 4x25
NOVÁ KABELOVÁ SMYČKA VO
KE SVÍTIDLU "A"
NAPOJÍ SE PŘES
2 KABEL. SPOJKY
NA STÁVAJÍCÍ ZEMNÍ VEDENÍ VO
l= 2X5m
STÁVAJÍCÍ VO
NAHRADÍ SE NOVÝM STOŽÁREM,
NOVÝ STOŽÁR SE UMÍSTÍ BLÍŽE PŘECHODU
CCA 1,8 OD STŘEDU PŘECHODU,
CCA 0,5–1M OD HRANY KOMUNIKACE.
NA STOŽÁR SE PŘEMÍSTÍ STÁV. OSVĚTLENÍ,
A VE VÝŠCE 6M SE OSADÍ VÝLOŽNÍK
NA OSVĚTLENÍ PŘECHODU.
NAPOJENÍ STOŽÁRU KABELEM AYKY–J 4x25
NA STÁVAJÍCÍ ZEMNÍ ROZVOD VO
PŘES KAB. SPOJKY.
l= 2X3m
AL-1 DN 400 B
AL-1 DN 300 B
DN 100 GGG
DN 40 – 6/4 PE
DN 50 – 2" PE
DN 25 – 1" PE
DN 32 – 5/4" PE
Trasa nn podz. izol. gz
Trasa vn podz. 22kV
Trasa vn podz. 35kV
Trasa nn nadz. izol. gz
Trasa vn podz. 2x22kV
Trasa vn podz. 2x35kV
Trasa nn podz. izol. gz
Trasa nn podz. izol. gz
Trasa nn podz. izol. gz