



PROTLAK POD KOMUNIKACÍ

chodník	jízdní pruh	jízdní pruh	chodník
---------	-------------	-------------	---------

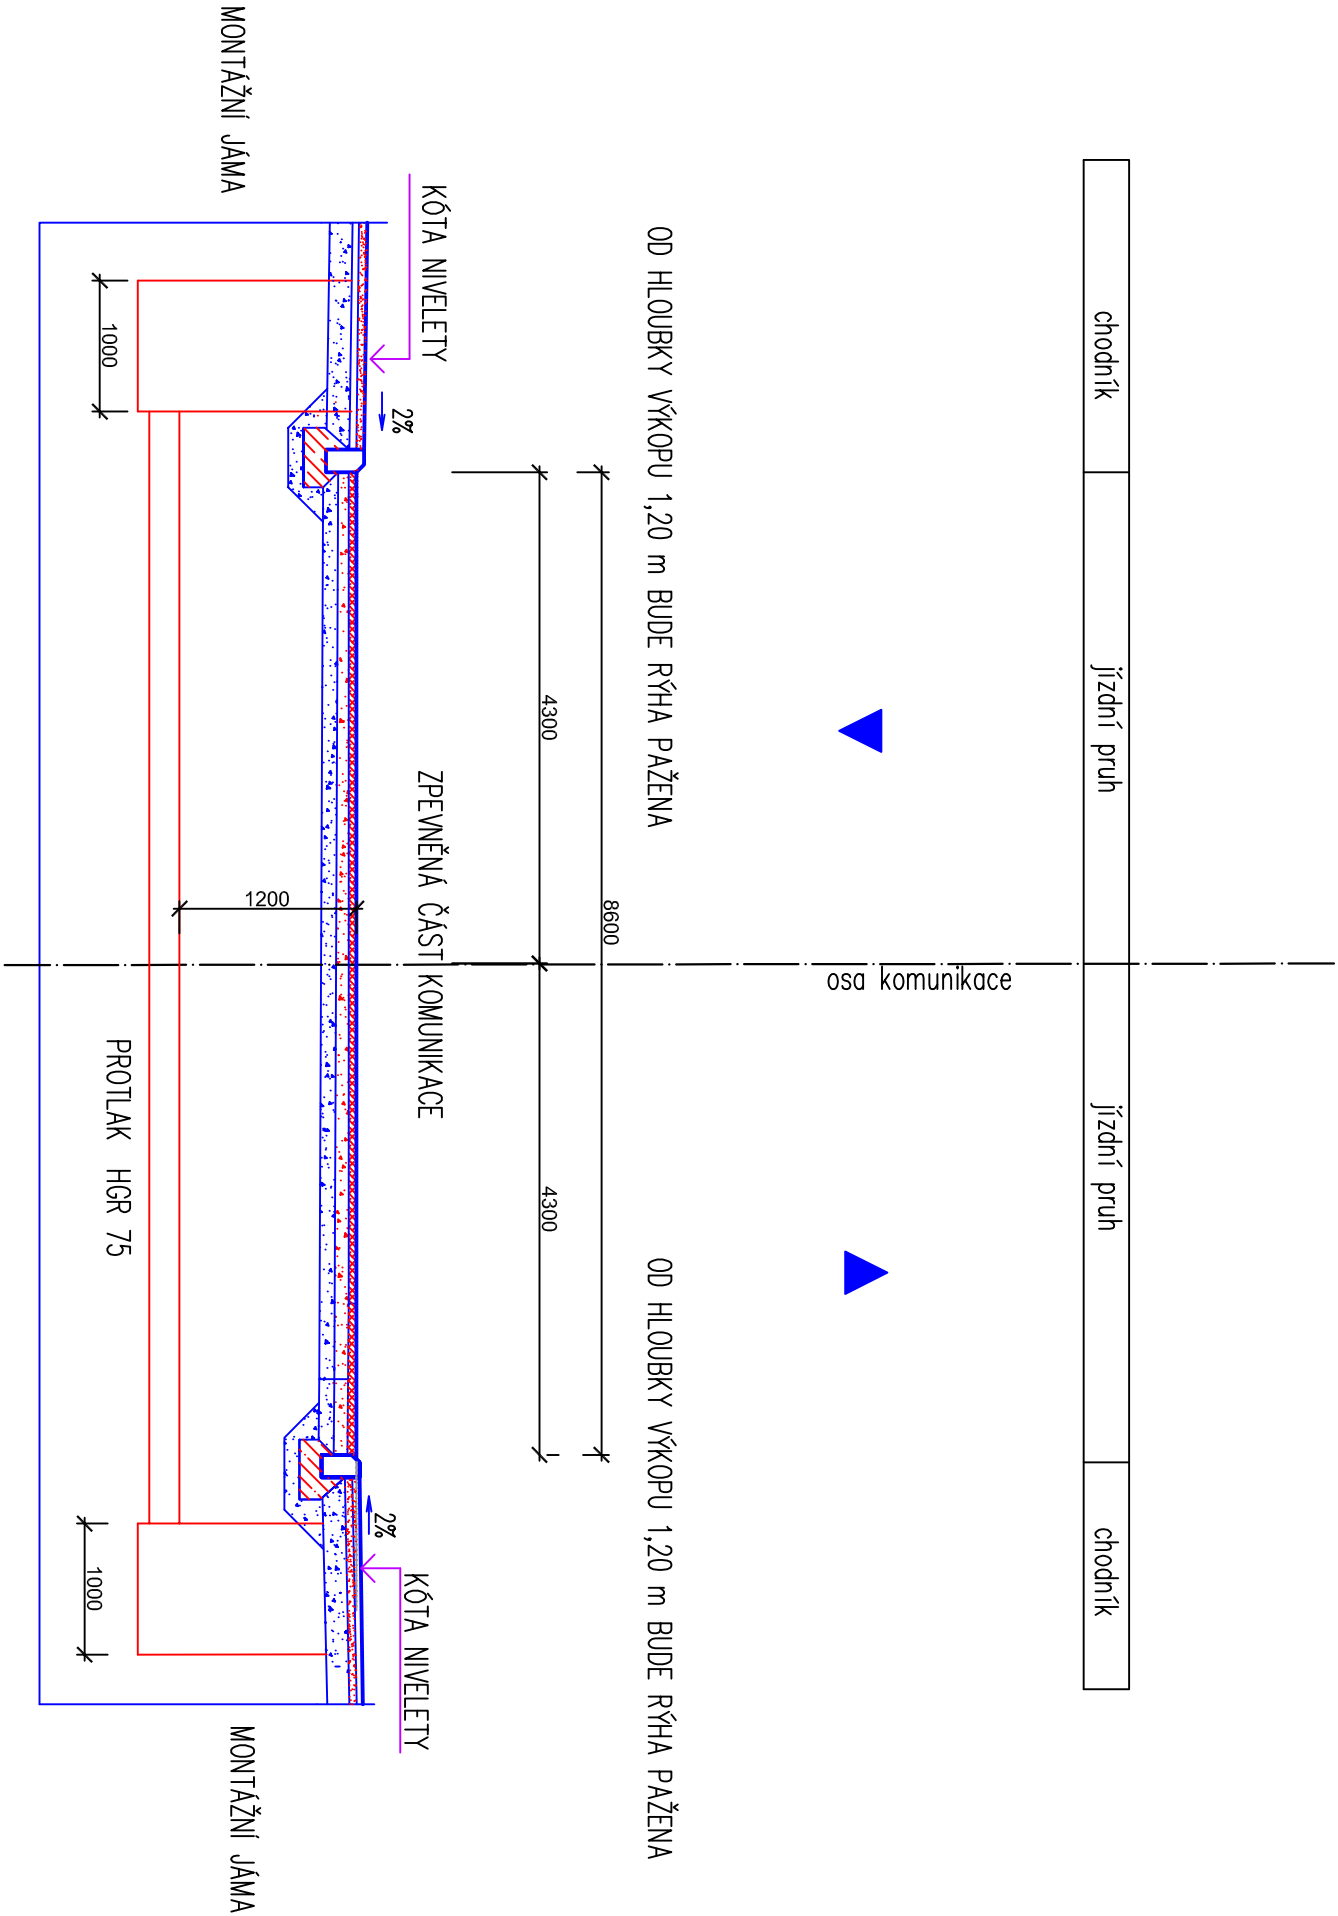

PŘED ZAHÁJENÍM PROTLAKU BUDOU INŽENÝRSKÉ SÍTĚ VYTÝČENY SPRÁVCI SÍTÍ.
V PŘÍPADĚ, POKUD V TRASE PROTLAKU SE VYSKYTNOUT SÍTĚ, BUDE SE SPRÁVCEM
DANÉ SÍTĚ DOJEDNÁN POSTUP PŘI PROVÁDĚNÍ PROTLAKU.
PŘI SAMOTNÉ REALIZACI PROTLAKŮ ZHOTOVITEL UPŘESNÍ NA ZÁKLADĚ SKUTEČNOSTI STÁVAJÍCÍHO
STAVU, STAVU INŽENÝRSKÝCH SÍTÍ A STANOVISEK SPRÁVCŮ SÍTÍ, KDE BUDE PROVEDENA
ZÁPICHOVÁ A VÝSTNÁ JÁMA. MONTÁŽNÍ JÁMY BUDOU V PROSTORU STÁVAJÍCÍHO CHODNÍKU.

ZODP. PROJ.	NAVRHL	KRESLIL	VED. PROJ.	<div>Projekční a inženýrská činnost Groman a spol., s.r.o.  BEZRUDČOVA 879 742 13 STUDENKA IČ: 03692485</div>
TYRAJOVÁ	TYRAJOVÁ	TYRAJOVÁ		
KRAJ: MORAVSKOSLEZSKÝ	ÚŘAD: MěÚ Nový Jičín			
INVESTOR: Město Frenštát p.R., nám. Míru 1, 744 01 Frenštát p.R.				
AKCE: OSVĚTLENÍ 2 PŘECHODŮ V UL. FRANTIŠKA PALACKÉHO - rozšíření soustavy veřejného osvětlení ve Frenštátě pod Radhoštěm				
ČÁST: D. DOKUMENTACE TECHNICKÝCH A TECHNOLOGICKÝCH ZAŘÍZENÍ	ARCH. ČÍSLO	STUPEŇ PD	územní souhlas	
OBSAH:	MĚŘITKO:		ČÍS. VÝKRESU:	
DETAIL PROTLAKU			D-08	