

STŘECHA


PŮDA

3.NP

2.NP

1.NP

1.PP

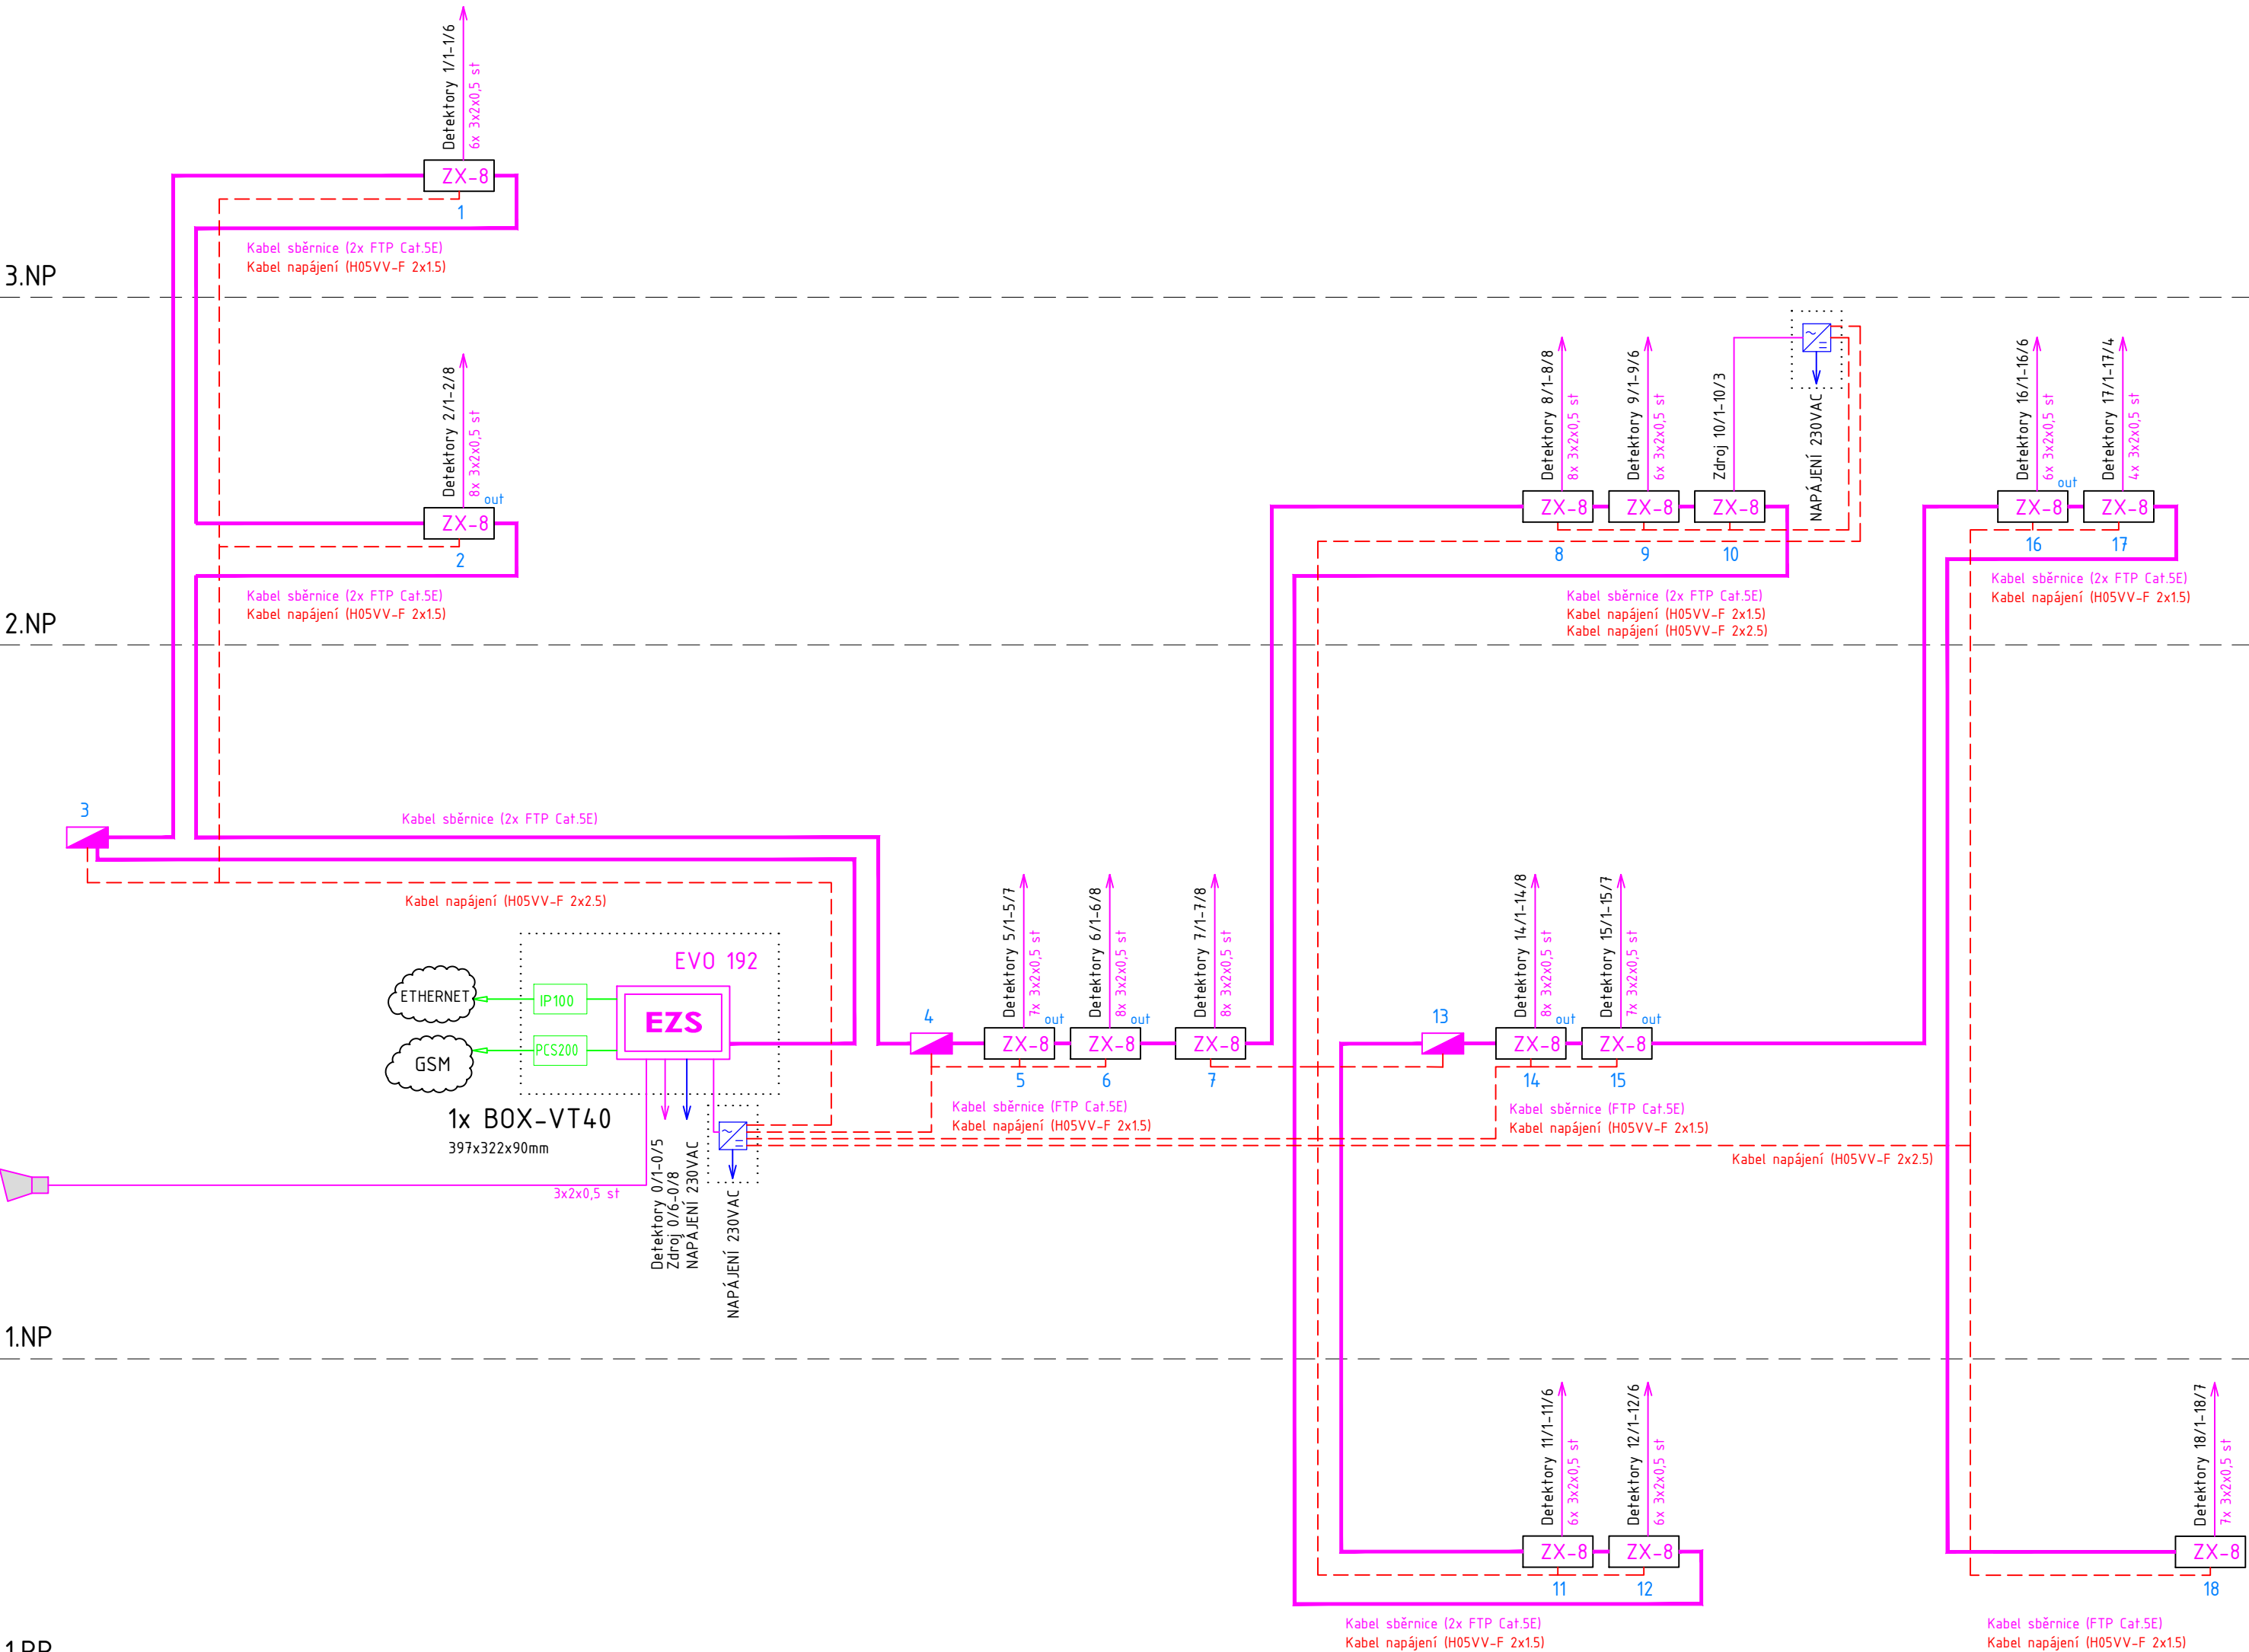

LEGENDA ZNAČEK PZTS:

- ZX-8** Koncentrátor
- Klávesnice
- Zdroj
- Kabel k židlům (3x2x0.5 st)
- Kabel sběrnice (FTP Cat.5E)
- Kabel napájení (H05VV-F 2x2.5)
- odbočky (H05VV-F 2x15)

Seznam revizí			
Číslo revize	Popis	Datum	Vydal

GENERÁLNÍ PROJEKTANT: Ateliér Velehradský, s. r. o. Libušino údolí 203/76, 623 00, Brno IČ: 292 63 140 E: tichy@velehradsky.cz T: +420 547 221 938		STUPĚŇ PD: Dokumentace pro provádění stavby DATUM: 5 / 2014 STAVBNÍ OBJEKT: I. ČÁST PD: D. DOKUMENTACE OBJEKTŮ PROFESNÍ ČÁST: D.14.8-SLABOPROUDÉ ELEKTROINSTALACE MĚŘÍTKO: STAVEBNÍK: Město Frenštát pod Radhoštěm MÍSTO STAVBY: Frenštát p.R., p.č.: 1613 ČÍSLO AKCE: NÁZEV AKCE: STAVEBNÍ ÚPRAVY DOMU KULTURY VE FRENŠTÁTĚ P.R. 1250	AUTORIZACE: BLOKOVÉ SCHÉMA - PZTS
STUPĚŇ PD: DPS	STAVBNÍ OBJEKT: I.	ČÁST PD: D	
PROFESNÍ ČÁST: SLB-012		Č. VÝKRESU:	Č. REVIZE:
			Č. PAR: