

DRUH POVRCHU ÚZEMÍ
KATASTRÁLNÍ ÚZEMÍ

KOMUNIKACE
FRENŠTÁT pod RADHOŠTĚM

PODÉLNÝ PROFIL OSA KOMUNIKACE
M 1:1000/100

STÁVAJÍCÍ NIVELETA KOMUNIKACE 1/58

ZMĚNA PŘÍČNÉHO SKLONU VOZOVKY
zakresleno orientačně (BEZE ZMĚNY)


KÓTY STÁVAJÍCÍHO TERÉNU

SROVNÁVACÍ ROVINA 392,0m

STANIČENÍ

VZDÁLENOST PŘÍČNÝCH ŘEZŮ

SMĚROVÉ POMĚRY (STÁVAJÍCÍ STAV)
zakresleno orientačně (BEZE ZMĚNY)

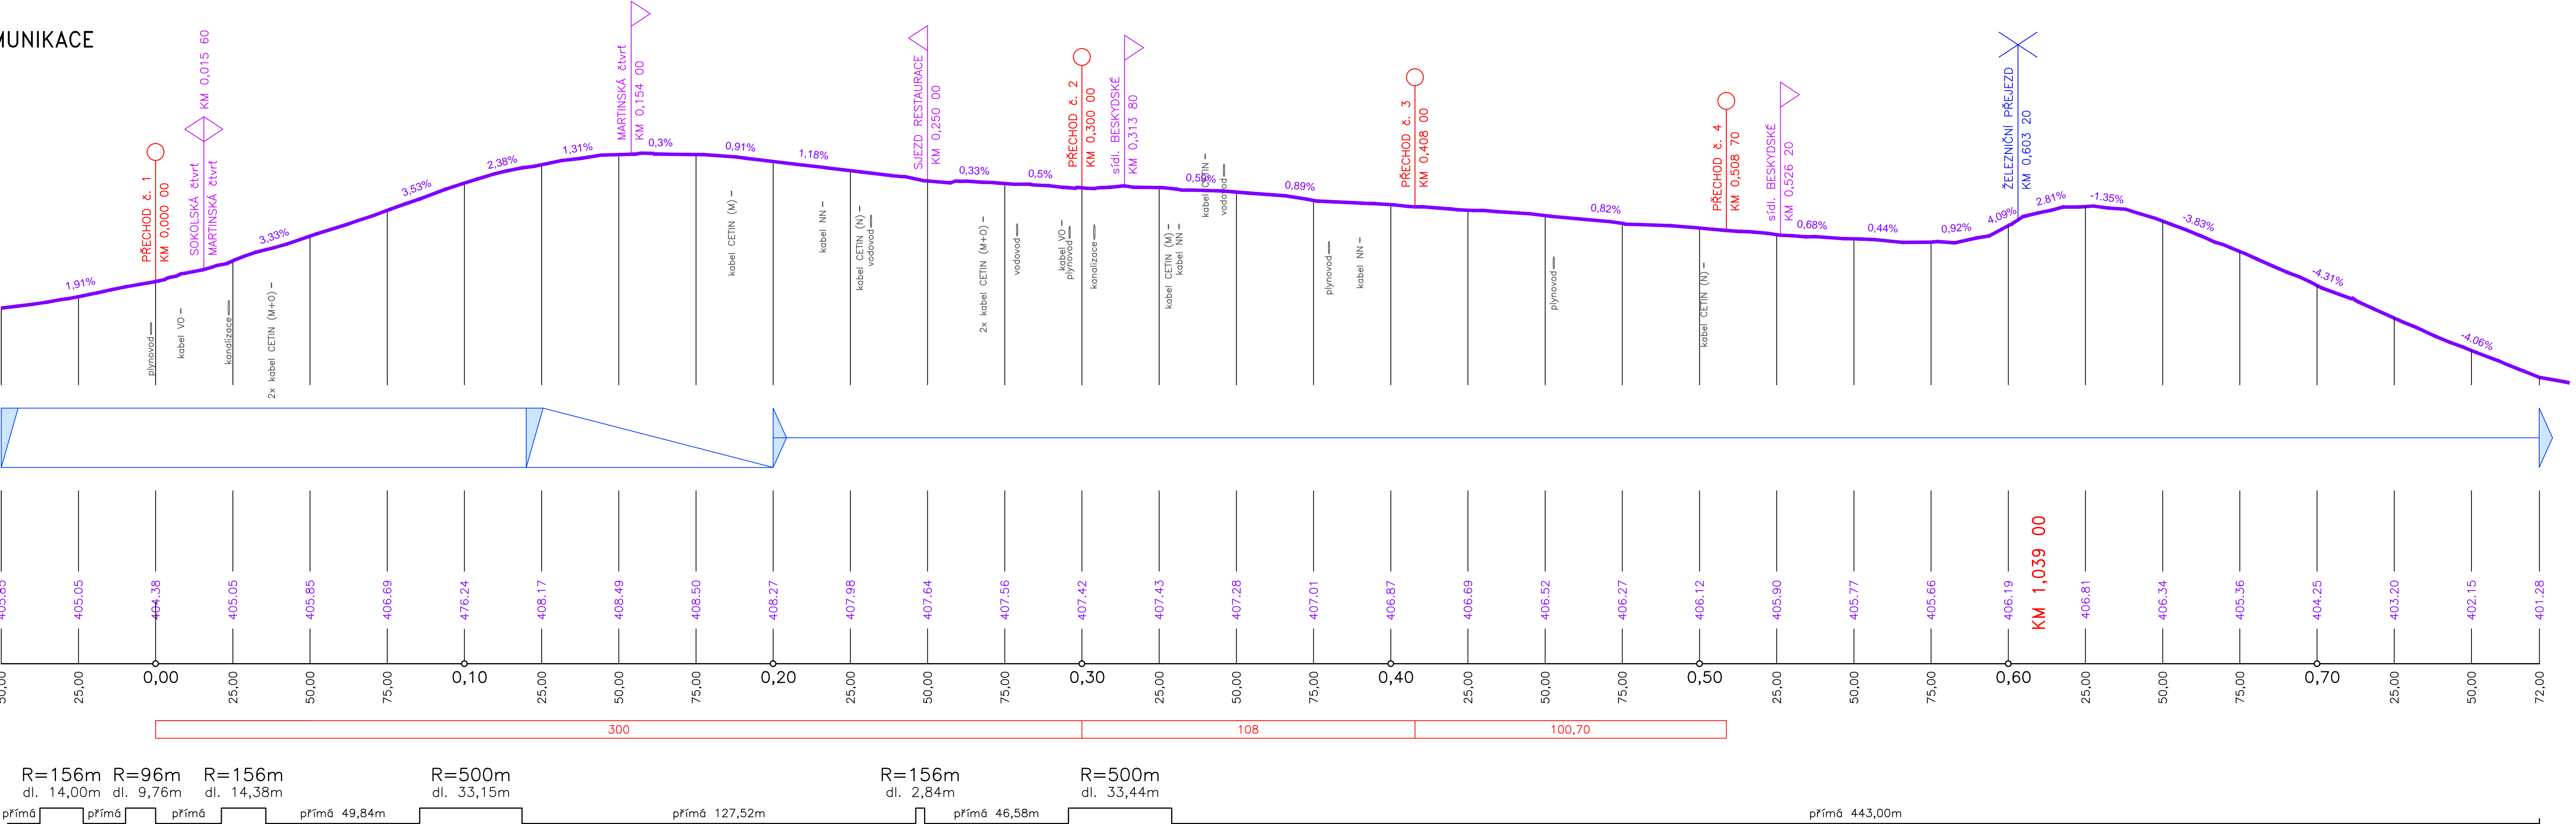

LEGENDA:

- stávající niveleta vozovky se sklonem vozovky
- stávající inženýrské sítě

VÝŠKOVÝ SYSTÉM BpV

ZODPOVĚDNÝ PROJEKTANT		Ing. Macháčková		Macháčková		STUPEŇ	DPS
KRAJ	MORAVSKOSLEZSKÝ	OBEC	FRENŠTÁT pod RADHOŠTĚM			DATUM	07/2020
INVESTOR	Město Frenštát pod Radhoštěm			MĚŘÍTKO	1:1000/100		
AKCE	ZVÝŠENÍ BEZPEČNOSTI KOMUNIKACE UL. ROŽNOVSKÁ VE FRENŠTÁTĚ POD RADHOŠTĚM SO 101 Úpravy v prostoru silnice I/58					FORMÁT	6x44
VÝKRES						ZAK.ČÍSLO	1711
						ČÁST DOKUMENTACE	
						D	
PODÉLNÝ PROFIL KOMUNIKACE I/58					PŘÍLOHA	3	SOUPRAVA