


VZOROVÝ PŘÍČNÝ ŘEZ – PŘECHOD "1"

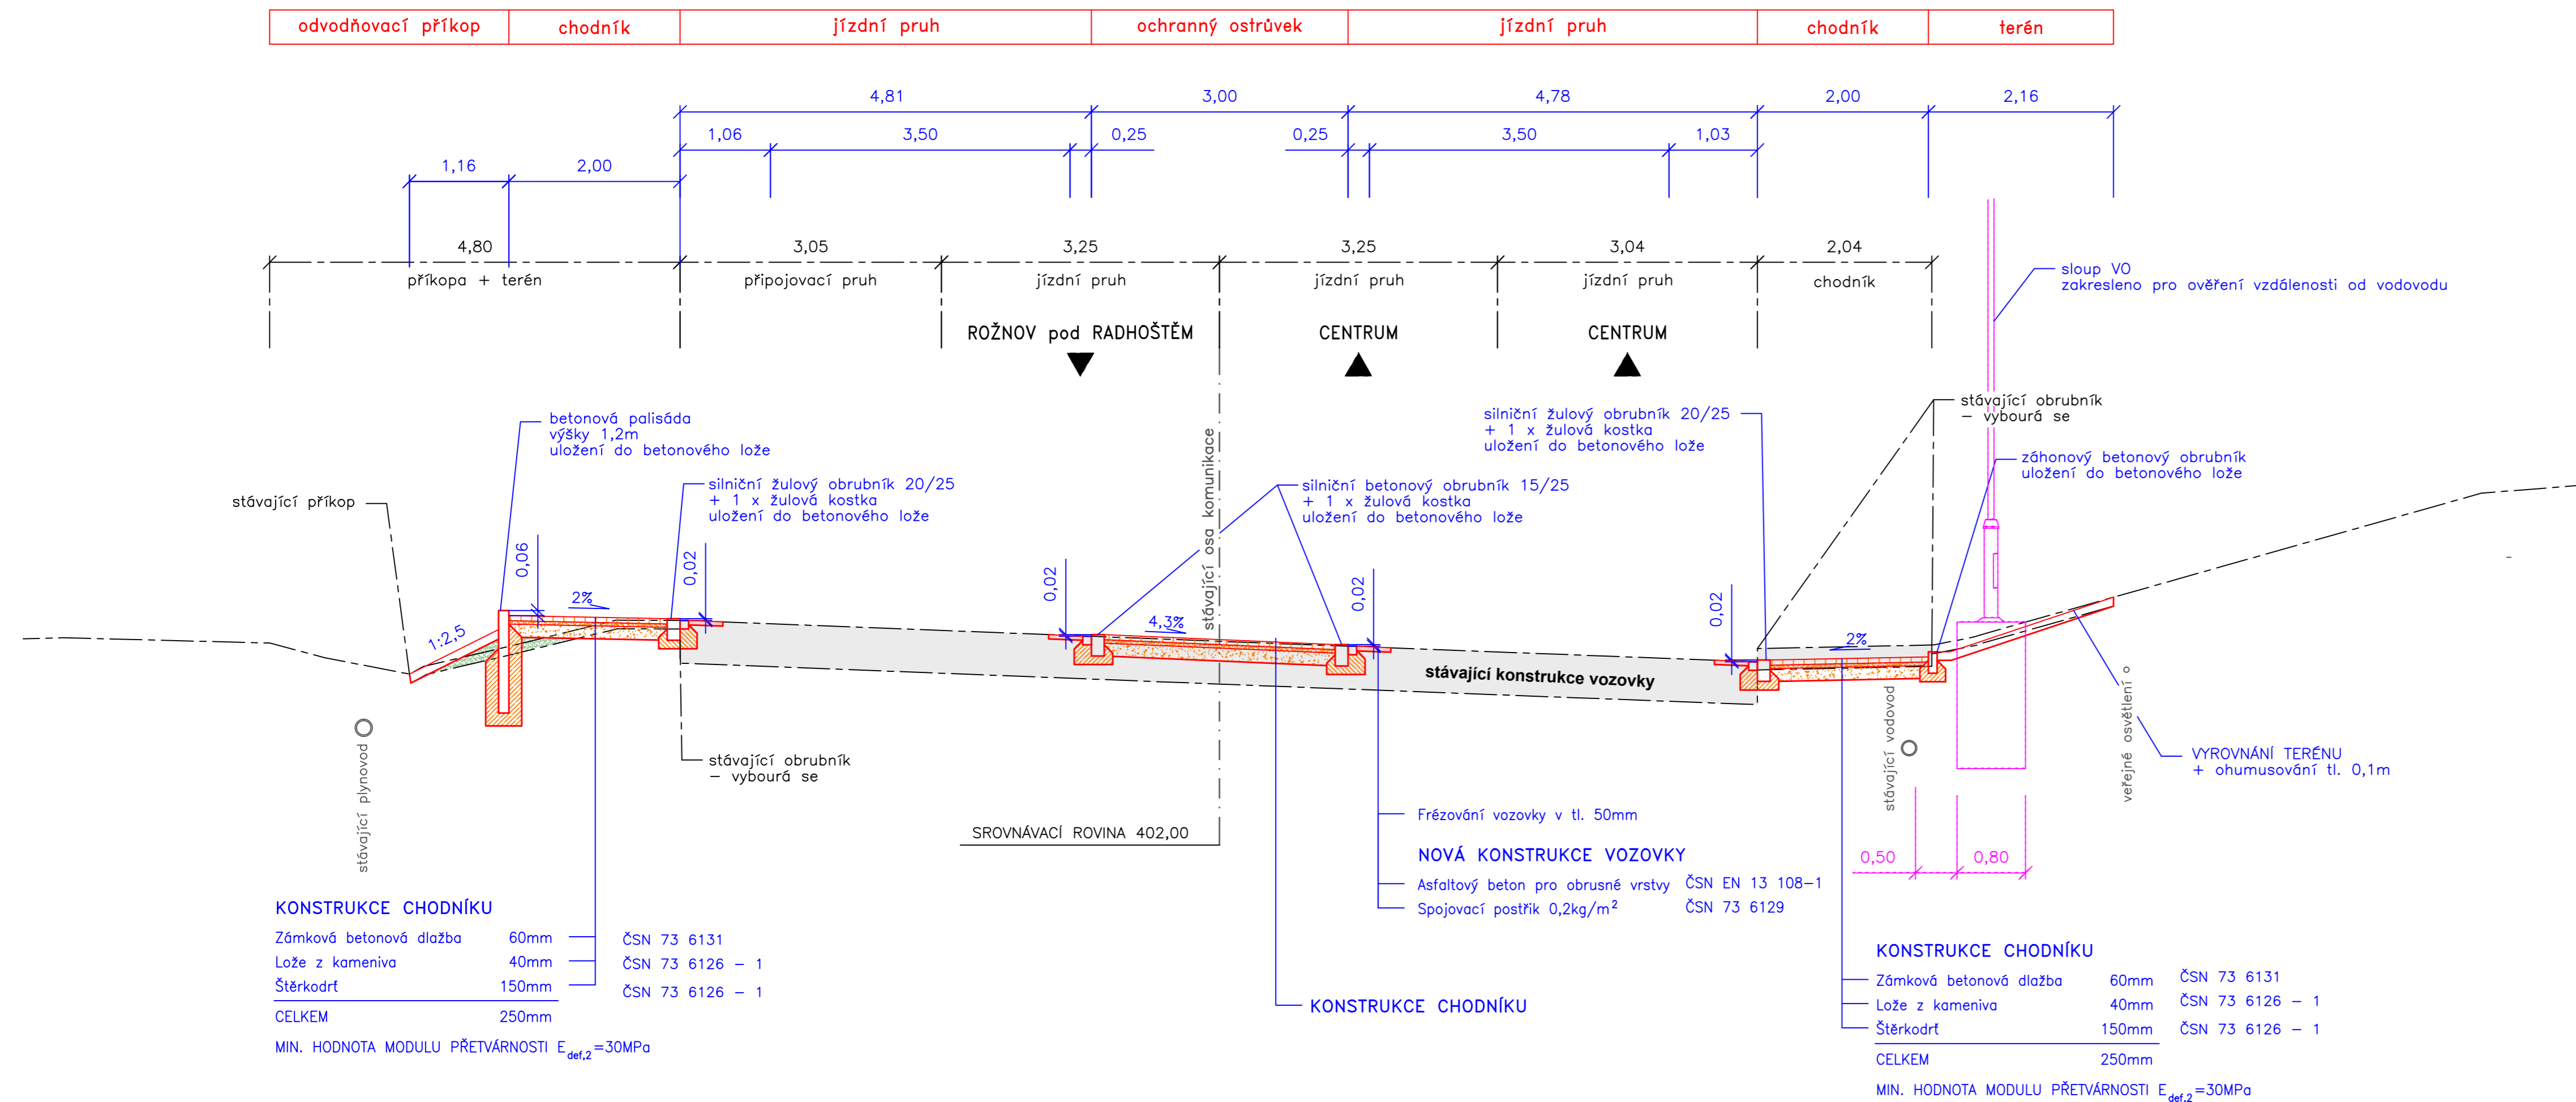

POZNÁMKA:

- konstrukce stávající vozovky byla zakreslena orientačně v tl. 0,50m
- stávající inženýrské sítě byly zakresleny dle vyjádření správců sítí před zahájením stavebních prací je nutné jejich vytýčení

VÝŠKOVÝ SYSTÉM BpV

ZODPOVĚDNÝ PROJEKTANT		Ing. Macháčková		<i>Madžeton</i>		STUPEŇ	DPS
KRAJ	MORAVSKOSLEZSKÝ	OBEC	FRENŠTÁT pod RADHOŠTĚM			DATUM	07/2020
INVESTOR	Město Frenštát pod Radhoštěm					MĚŘITKO	1:50
AKCE ZVÝŠENÍ BEZPEČNOSTI KOMUNIKACE UL. ROŽNOVSKÁ VE FRENŠTÁTĚ POD RADHOŠTĚM SO 101 Úpravy v prostoru silnice I/58						FORMÁT	4xA4
						ZAK.ČÍSLO	1711
						ČÁST DOKUMENTACE	
						D	
VÝKRES						PŘÍLOHA	SOUPRAVA
VZOROVÝ PŘÍČNÝ ŘEZ - PŘECHOD č. 1						4	