


NOVÝ STAV:

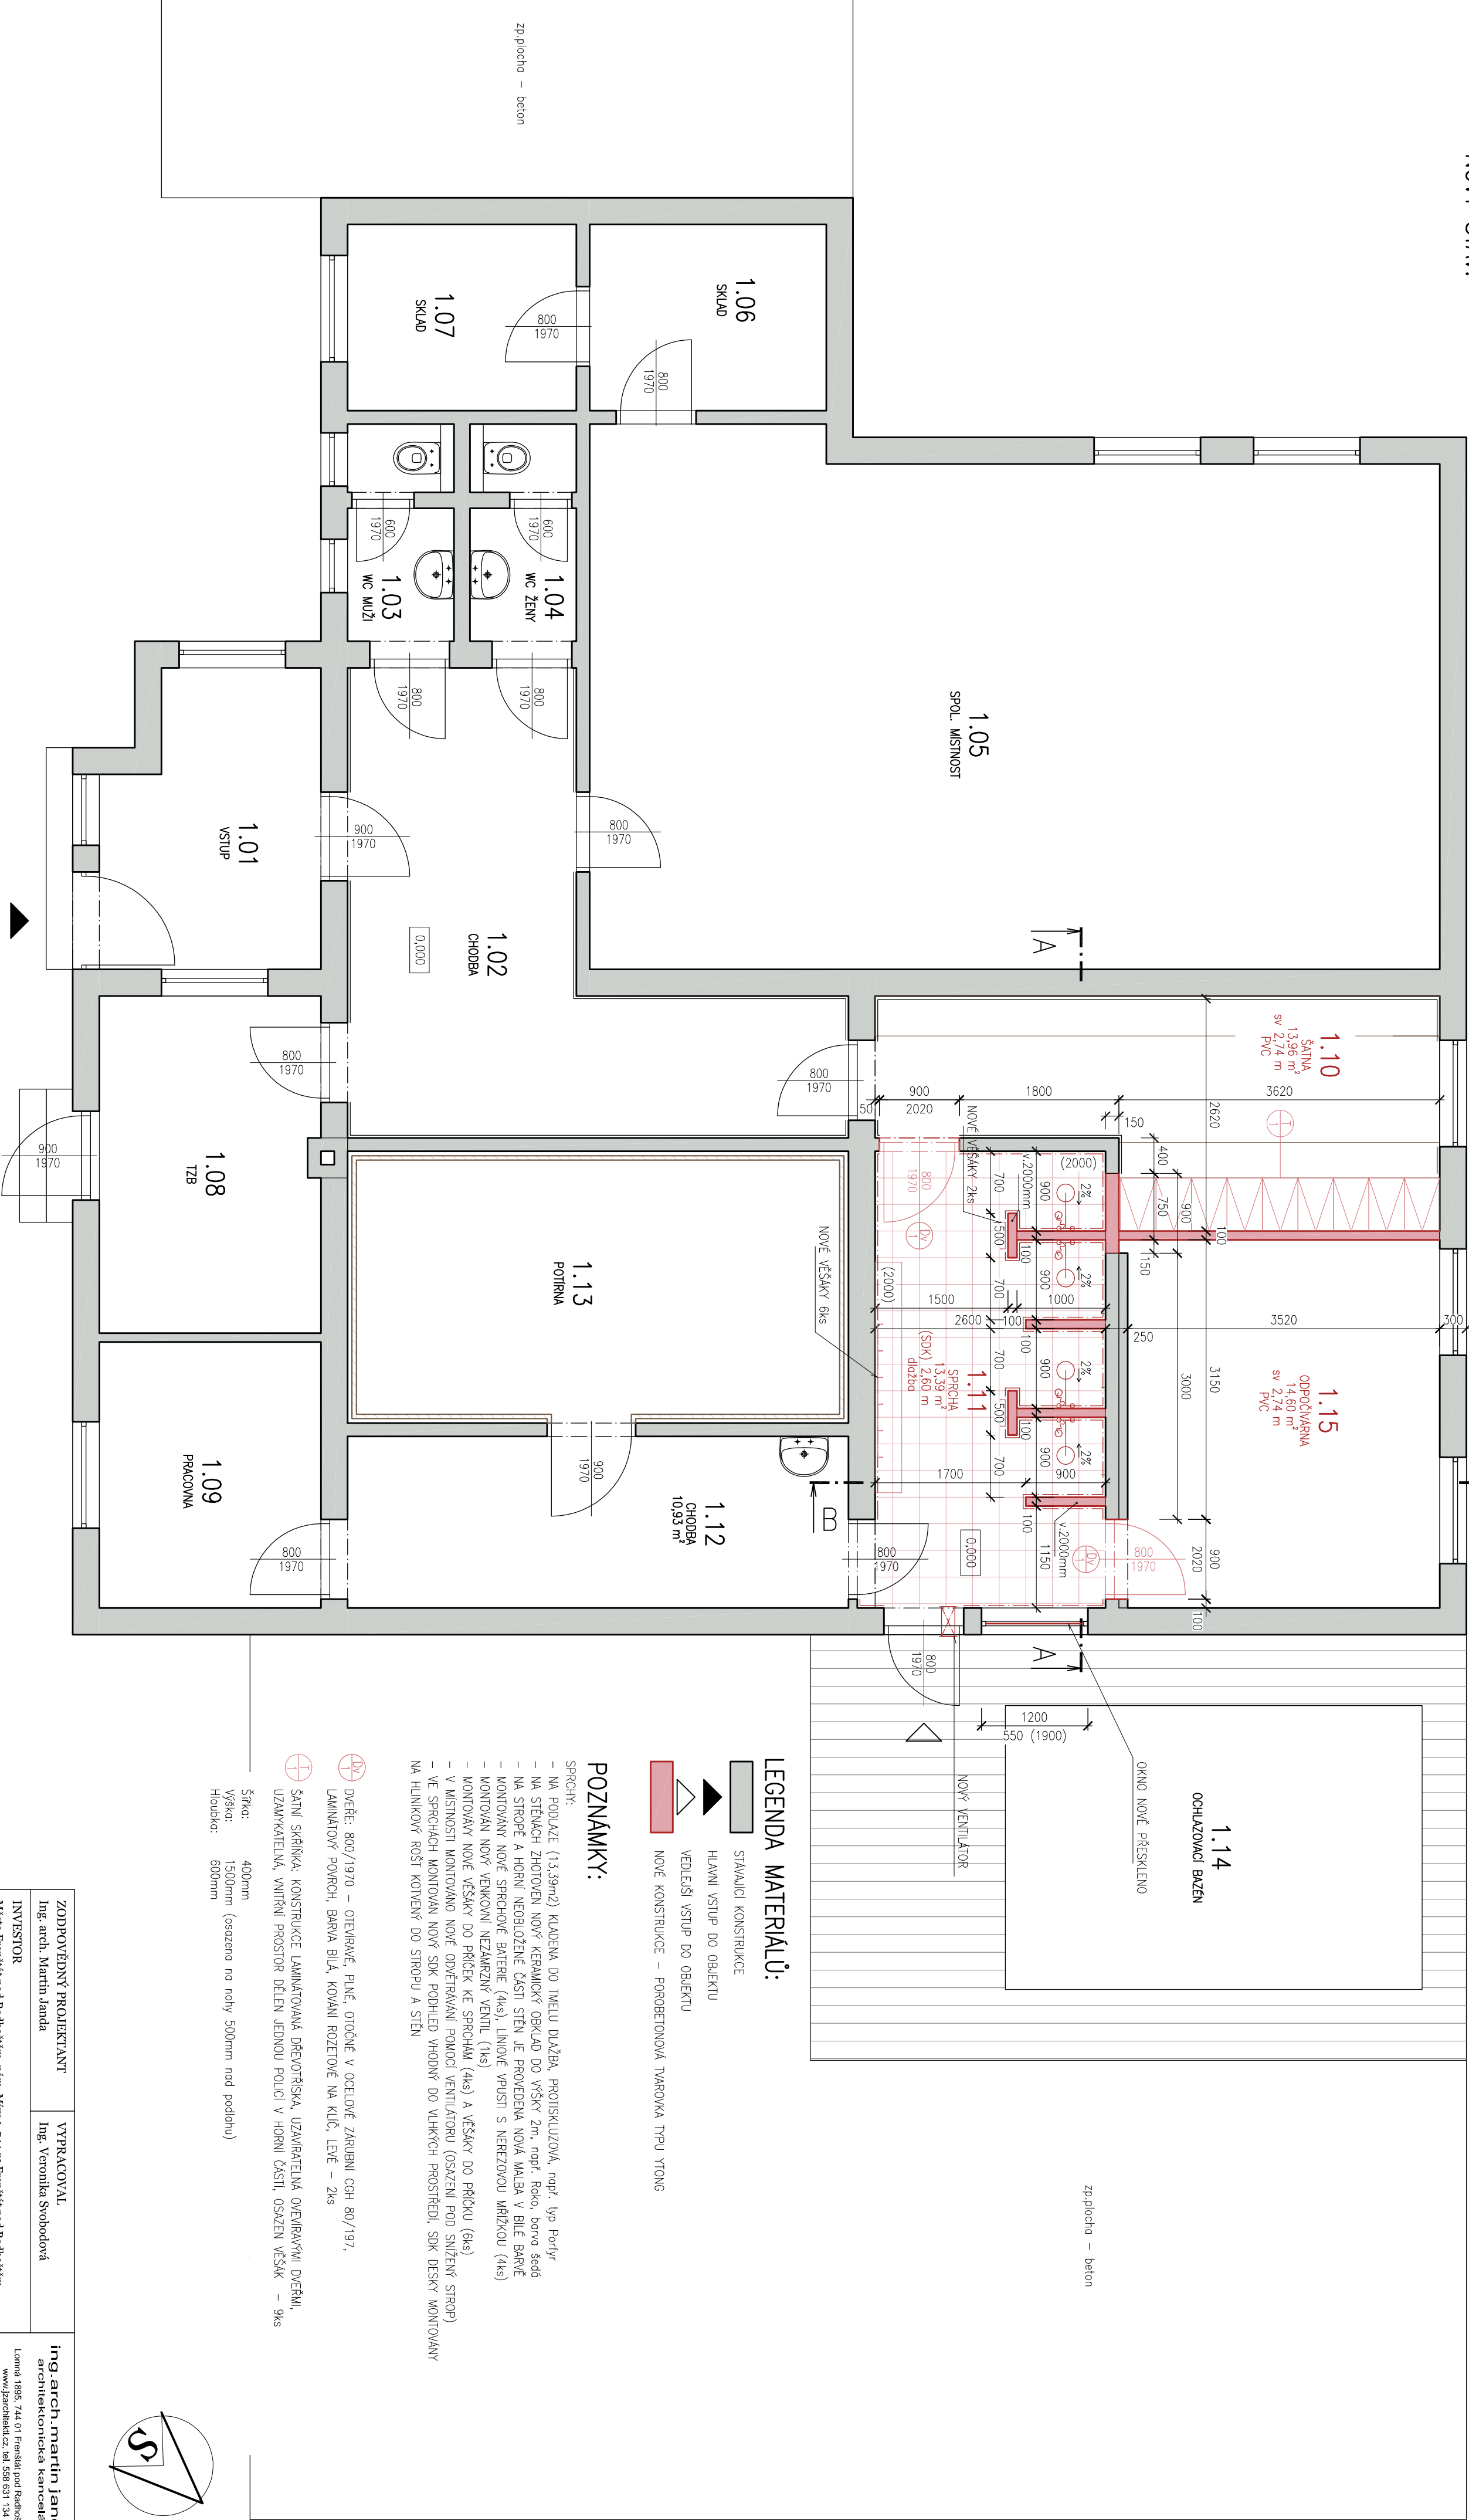


LEGENDA MATERIÁLŮ:

- STÁLALCI KONSTRUKCE
- HLAVNÍ VSTUP DO OBJEKTU
- VEDEJŠÍ VSTUP DO OBJEKTU
- NOVÉ KONSTRUKCE – POROBETONOVÁ TVAROVKA TYPU YTONG

POZNÁMKY:

- SPRCHY:
- NA PODLAŽE (13,39m²) KLADENA DO TMELU DLAŽBA, PROTISKLUZOVÁ, např. typ Porfyr
 - NA STĚNÁCH ZHOTOVEN NOVÝ KERAMICKÝ OBKLAD DO VÝŠKY 2m, např. Roka, bavo šedá
 - NA STROPE A HORNÍ NEOBLOŽENÉ ČÁSTI STĚN JE PŘEVEDENA NOVÁ MALBA V BÍLÉ BARVĚ
 - MONTOVANÝ NOVÝ SPRCHOVÝ BATERIE (4ks), LINOVÉ VPUSŤI S NEREZOVOU MŘÍŽKOU (4ks)
 - MONTOVANÝ NOVÝ VENKOVNÍ NEZAMRZNÝ VENTIL (1ks)
 - MONTOVANÝ NOVÝ VĚŠÁK DO PŘÍČEK KE SPRCHAM (4ks) A VĚŠÁKY DO PŘÍČKU (6ks)
 - V MÍSTNOSTI MONTOVANO NOVÉ ODVĚTRÁVÁNÍ POMOCÍ VENTILÁTORU (OSAZENÍ POD SMÍŽENÝ STROP)
 - VE SPRCHÁCH MONTOVAN NOVÝ SOK PODHLIED VYHONÝ DO VLNKÝCH PROSTŘEDÍ, SOK DESKY MONTOVANÝ NA HLINIKOVÝ ROŠT KOTVENÝ DO STROPU A STĚN

- ☒ DVEŘE: 800/1970 – OTEVÍRAJÍ, PLINĚ, OTOČNÉ V OCELOVÉ ZÁRUBNÍ CGH 80/197,
 - ☒ LAMINÁTOVÝ POKRYCH, BARVA BILÁ, KOVÁNÍ ROZETOVÉ NA KLÍČ, LEVÉ – 2ks
 - ☒ ŠATNÍ SKŘÍNKA: KONSTRUKCE LAMINÁTOVÁNA DŘEVOTŘÍSKA, UZAMKATELNÁ, VNITŘNÍ PROSTOR DĚLEN JEDNOU POLICÍ V HORNÍ ČÁSTI, OSAZEN VĚŠÁK – 9ks
 - ☒ UZAMKATELNÁ, VNITŘNÍ PROSTOR DĚLEN JEDNOU POLICÍ V HORNÍ ČÁSTI, OSAZEN VĚŠÁK – 9ks
- Šířka: 400mm
Výška: 1500mm (osazeno na nohy 500mm nad podlahu)
Hloubka: 600mm

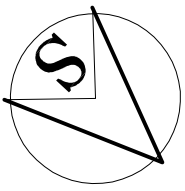

ZODPOVĚDNÝ PROJEKTANT		VYPRACOVAL	
Ing. arch. Martin Janda		Ing. Veronika Svobodová	
INVESTOR		Město Frenštát pod Radhoštěm	
AKCE		Rekonstrukce sociálního zázemí v objektu sauny ve Frenštátě pod Radhoštěm II. etapa - rekonstrukce vnitřních sprch na parcele, st. 580/2 v k.ú. Frenštát pod Radhoštěm	
OBSAH		STUPEŇ PD	DSP
		DATUM	04/2021
		FORMÁT	4x A4
PŮDORYS INP - NOVÝ STAV		MĚŘÍTKO	1:50
		ČÍSLO VÝKRESU	D.1.1 - 03