


SKUTEČNÝ STAV:

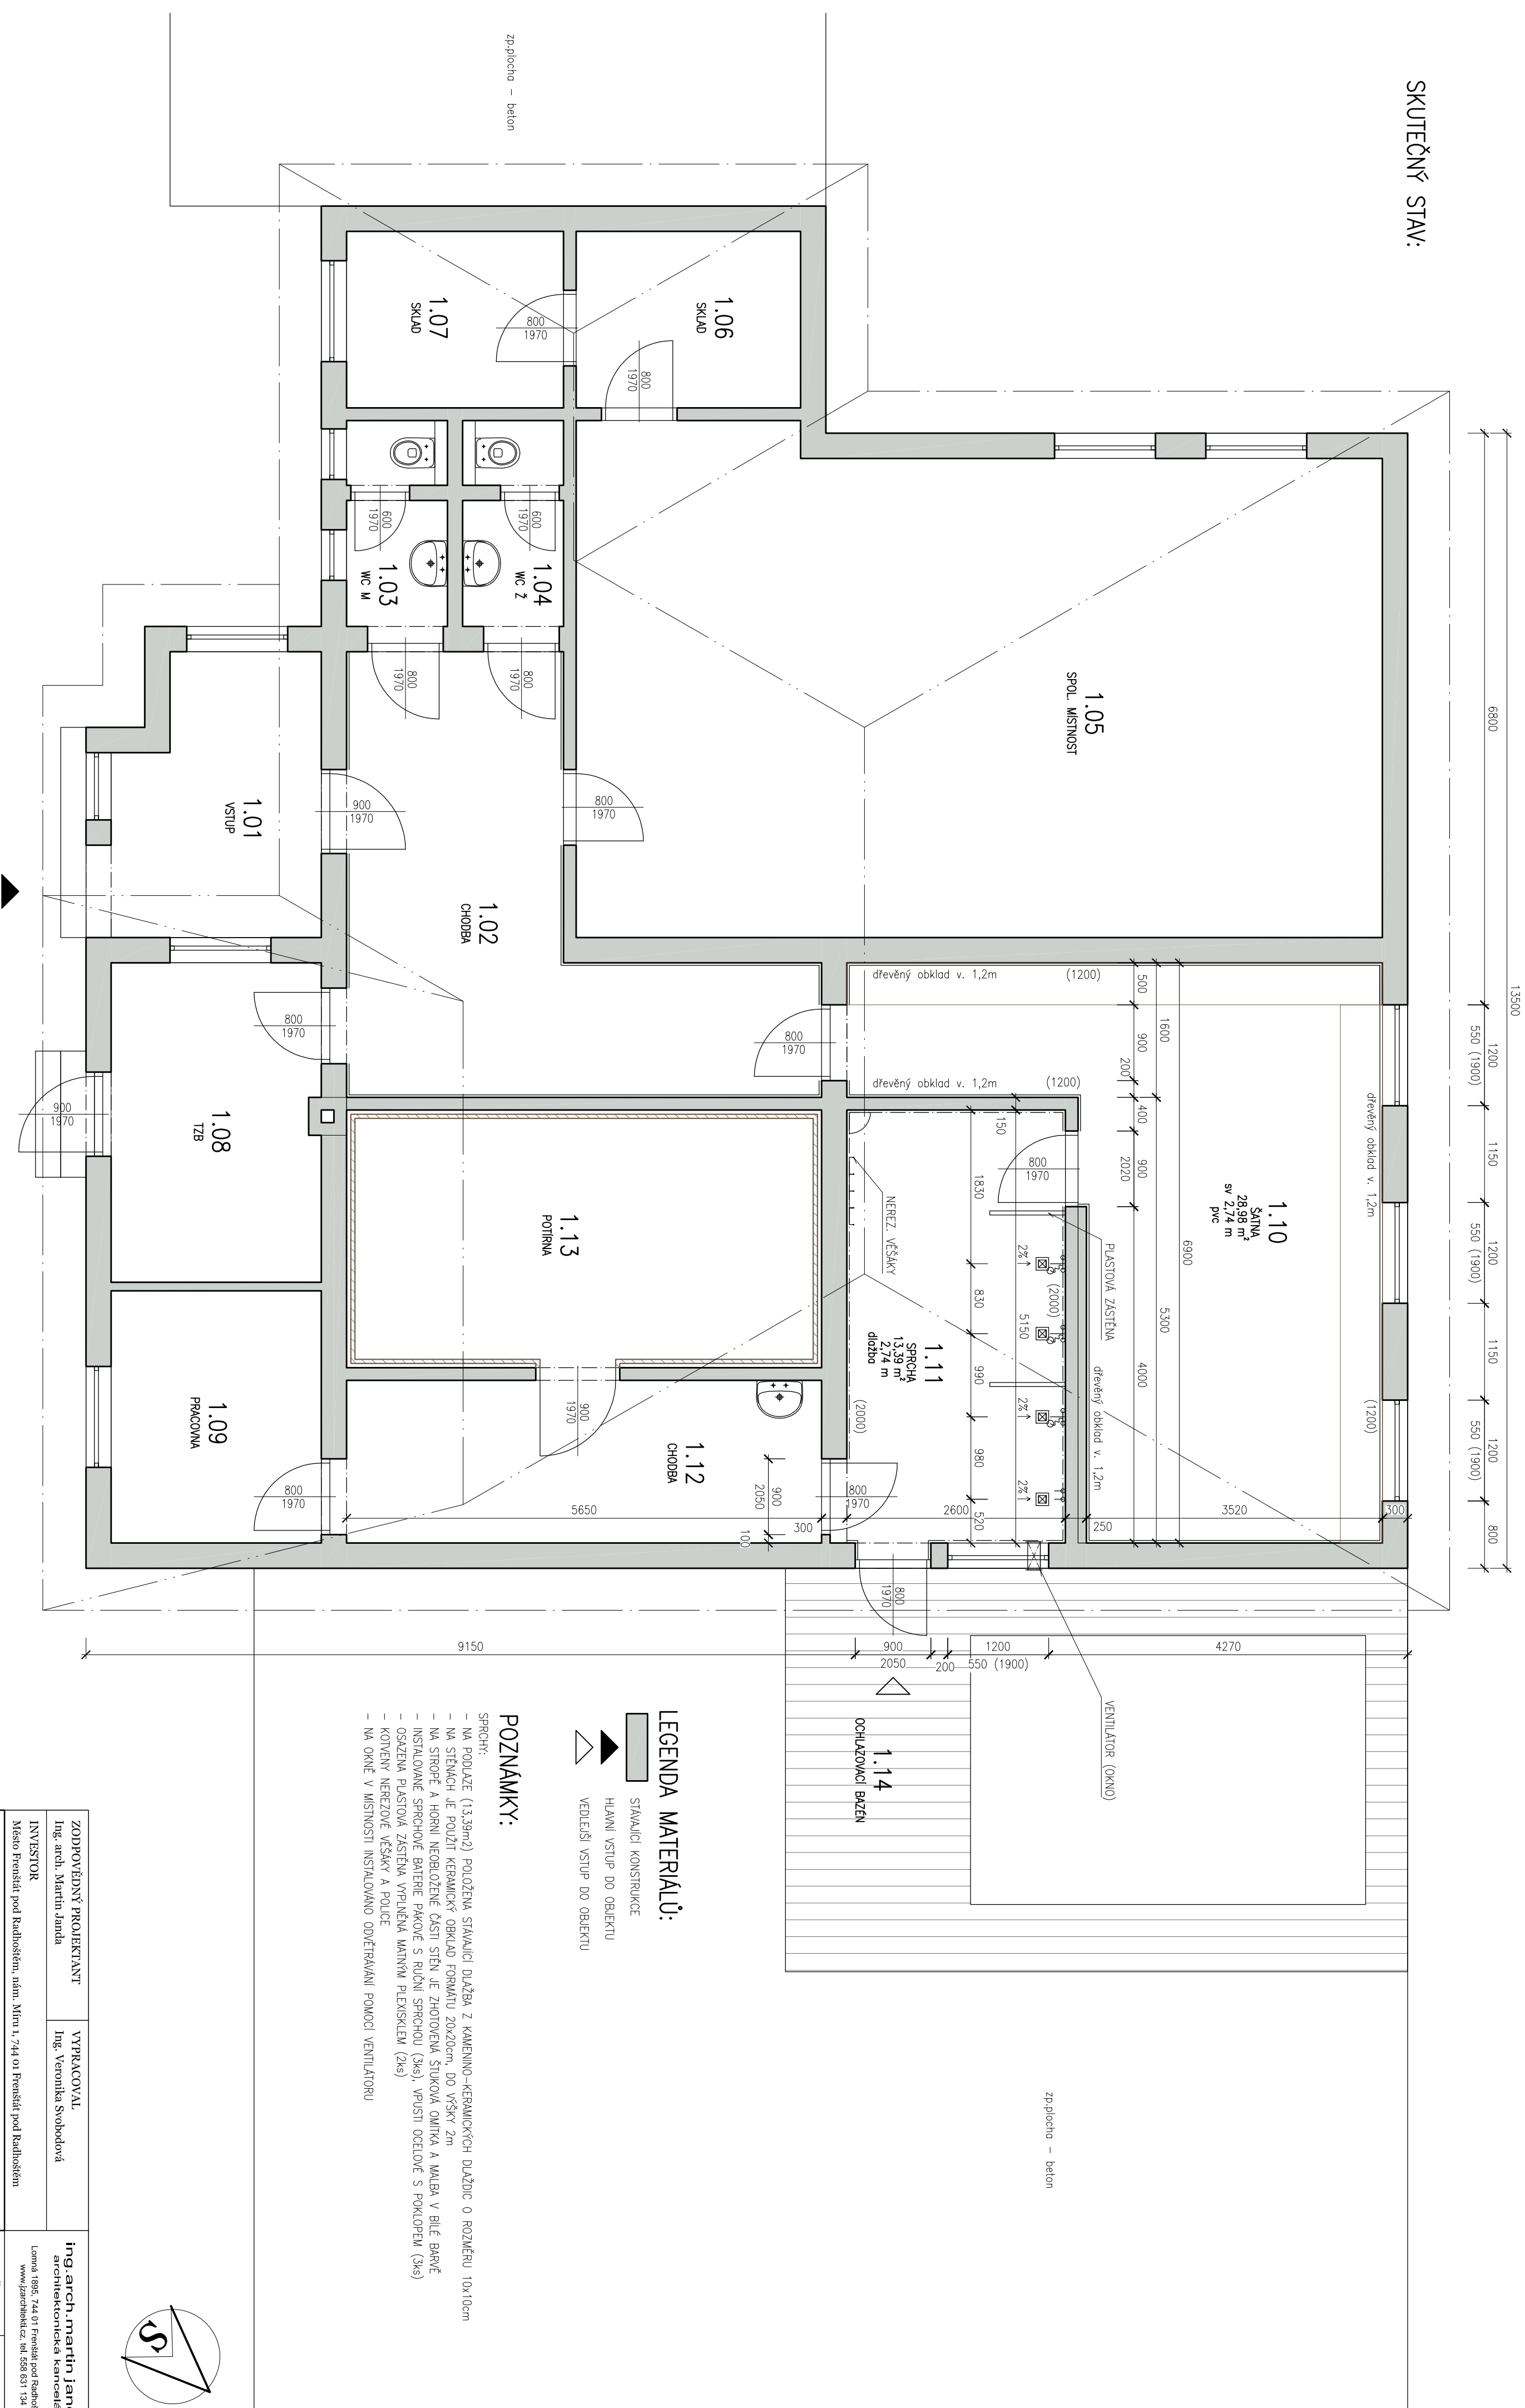


LEGENDA MATERIÁLŮ:

- STÁLJACÍ KONSTRUKCE
- HLAVNÍ VSTUP DO OBJEKTU
- VEDLEJŠÍ VSTUP DO OBJEKTU

POZNAMKY:

- SPRCHY:
- NA PODLAŽE (13,39m²) POLOŽENA STÁLJACÍ DLAŽBA Z KAMENINO-KERAMICKÝCH DLAŽDIC O ROZMĚRU 10x10cm
 - NA STECHÁCH JE POUŽIT KERAMICKÝ OKLAD FORMÁTU 20x20cm, DO VÝŠKY 2m
 - NA STŘEŠĚ A HORNÍ NEBOLOŽENÉ ČÁSTI STĚN JE ZHOTOVĚNA ŠTUKOVÁ OMÍTKA A MALBA V BÍLÉ BARVĚ
 - INSTALOVANÉ SPRCHOVÉ BATERIE, PÁKOVÉ S RUČNÍ SPRCHOU (3ks), VPUSTI OCELOVÉ S POKLOPEM (3ks)
 - OSÁZENÁ PLASTOVÁ ZASTĚNA VYPLNĚNÁ MATRYM PLEXIKEM (2ks)
 - KOTVENÝ NEREZOVÝ VĚŠÁK A POLICE
 - NA OKNĚ V MÍSTNOSTI INSTALOVANO ODVĚTRÁVÁNÍ POMOCÍ VENTILÁTORU

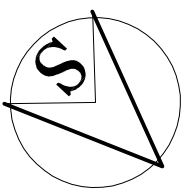

ZODPOVĚDNÝ PROJEKTANT		VYPRACOVAL	
Ing. arch. Martin Janda		Ing. Veronika Svobodová	
INVESTOR		Město Píseň pod Radhoštěm	
AKCE		Rekonstrukce sociálního zázemí v objektu sanu ve Frenštátě pod Radhoštěm II. etapa - rekonstrukce vnitřních sprch na parcele, st. 580/2 v k.ú. Frenštát pod Radhoštěm	
STUPEŇ PD		DSP	
DATUM		04/2021	
FORMÁT		4x A4	
MĚŘÍTKO		1:50	
OBSAH		ČÍSLO VÝKRESU	
PŮDORYS INP - STÁVAJÍCÍ STAV		D.1.1 - 01	