



STŘECHA

M1:100

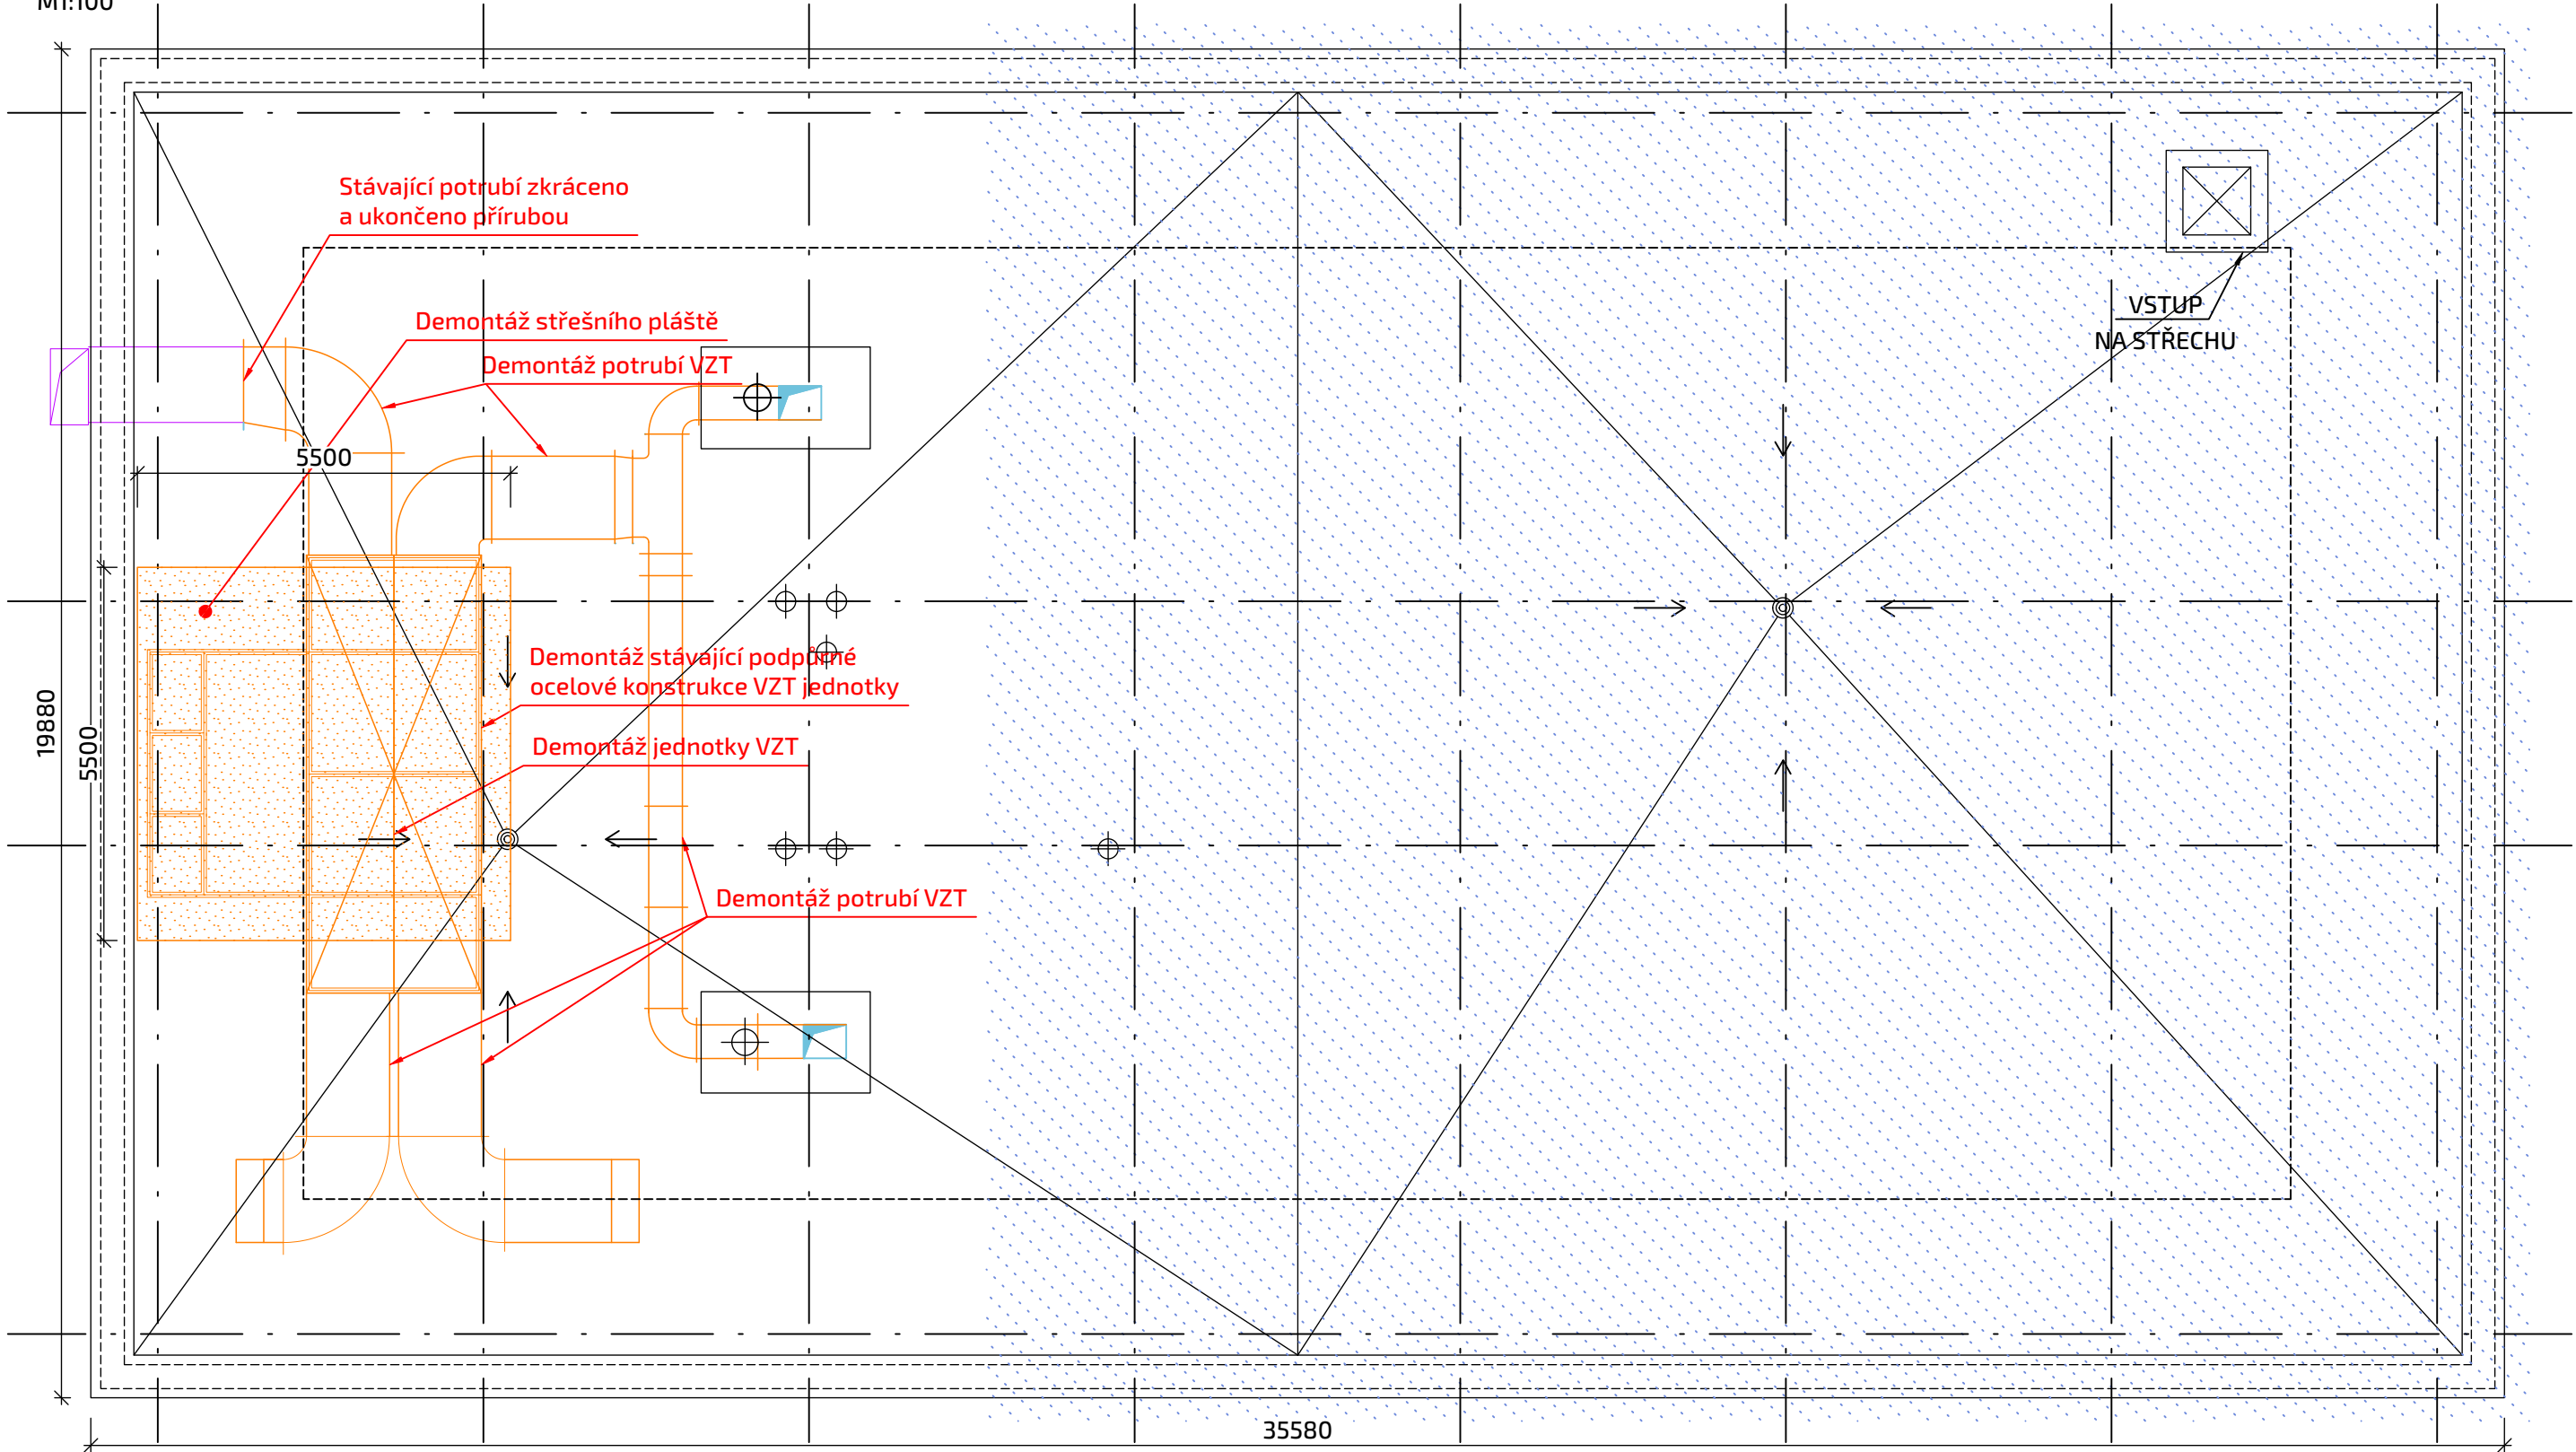

Příčný řez - Stávající rám VZT

M1:50

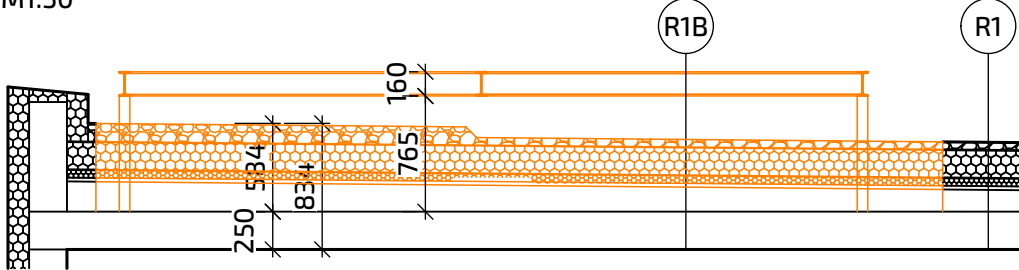

R1B - VODOROVNÁ KONSTRUKCE - BOURANÁ PLOCHÁ STŘEŠNÍ K-CE

- OCHRANNÝ ŠTĚRKOVÝ NÁSYP 50 mm/120 mm u atiky
- GEOTEXTILIE
- HYDROIZOLAČNÍ FÓLIE
- TEPELNÁ IZOLACE Z MINERÁLNÍCH VLÁKEN TL. 180 mm
- STÁVAJÍCÍ ASFALTOVÉ PÁSY
- DESKY POLSID TL. 50 mm
- HERAKLIT TL. 25mm
- STRUSKOVÝ NÁSYP TL. 0-200 mm
- NOSNÁ KONSTRUKCE
- VNITŘNÍ OMÍTKY

- ODSTRANIT
- ODSTRANIT
- ODSTRANIT
- ODSTRANIT
- ODSTRANIT
- ODSTRANIT
- ODSTRANIT
- STÁVAJÍCÍ
- STÁVAJÍCÍ

R1 - VODOROVNÁ KONSTRUKCE - PLOCHÁ STŘEŠNÍ K-CE

- OCHRANNÝ ŠTĚRKOVÝ NÁSYP 50 mm/120 mm u atiky
- GEOTEXTILIE
- HYDROIZOLAČNÍ FÓLIE
- TEPELNÁ IZOLACE Z MINERÁLNÍCH VLÁKEN TL. 180 mm
- STÁVAJÍCÍ ASFALTOVÉ PÁSY
- DESKY POLSID TL. 50 mm
- HERAKLIT TL. 25mm
- STRUSKOVÝ NÁSYP TL. 0-200 mm
- NOSNÁ KONSTRUKCE
- VNITŘNÍ OMÍTKY




- STÁVAJÍCÍ
- STÁVAJÍCÍ
- STÁVAJÍCÍ
- STÁVAJÍCÍ
- STÁVAJÍCÍ
- STÁVAJÍCÍ
- STÁVAJÍCÍ
- STÁVAJÍCÍ
- STÁVAJÍCÍ

POZNÁMKY

- POKUD PŘI BOURACÍCH NEBO STAVEBNÍCH PRACÍCH DOJDE KE ZJIŠTĚNÍ VAD V NOSNÝCH ČÁSTECH KONSTRUKCE, NEBO POKUD BY STAVEBNÍ PRÁCE MĚLY NARUŠIT STATICKOU FUNKCI KONSTRUKCÍ, JE NUTNÉ PŘIZVAT STATIKA NA ZHODNOCENÍ STAVU KONSTRUKCE.
- ZAKRESLENÉ ČÁSTI NEDOTČENÉ REKONSTRUKCÍ BYLY PŘEVZATY Z PŮVODNÍ DOKUMENTACE Z ROKU 2009.

Půdorys - Stávající rám VZT

M1:50

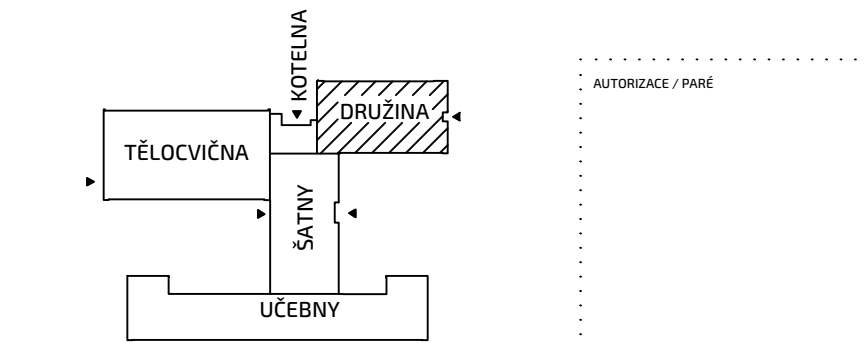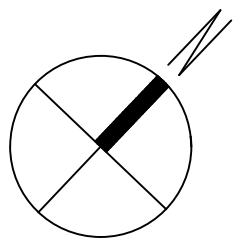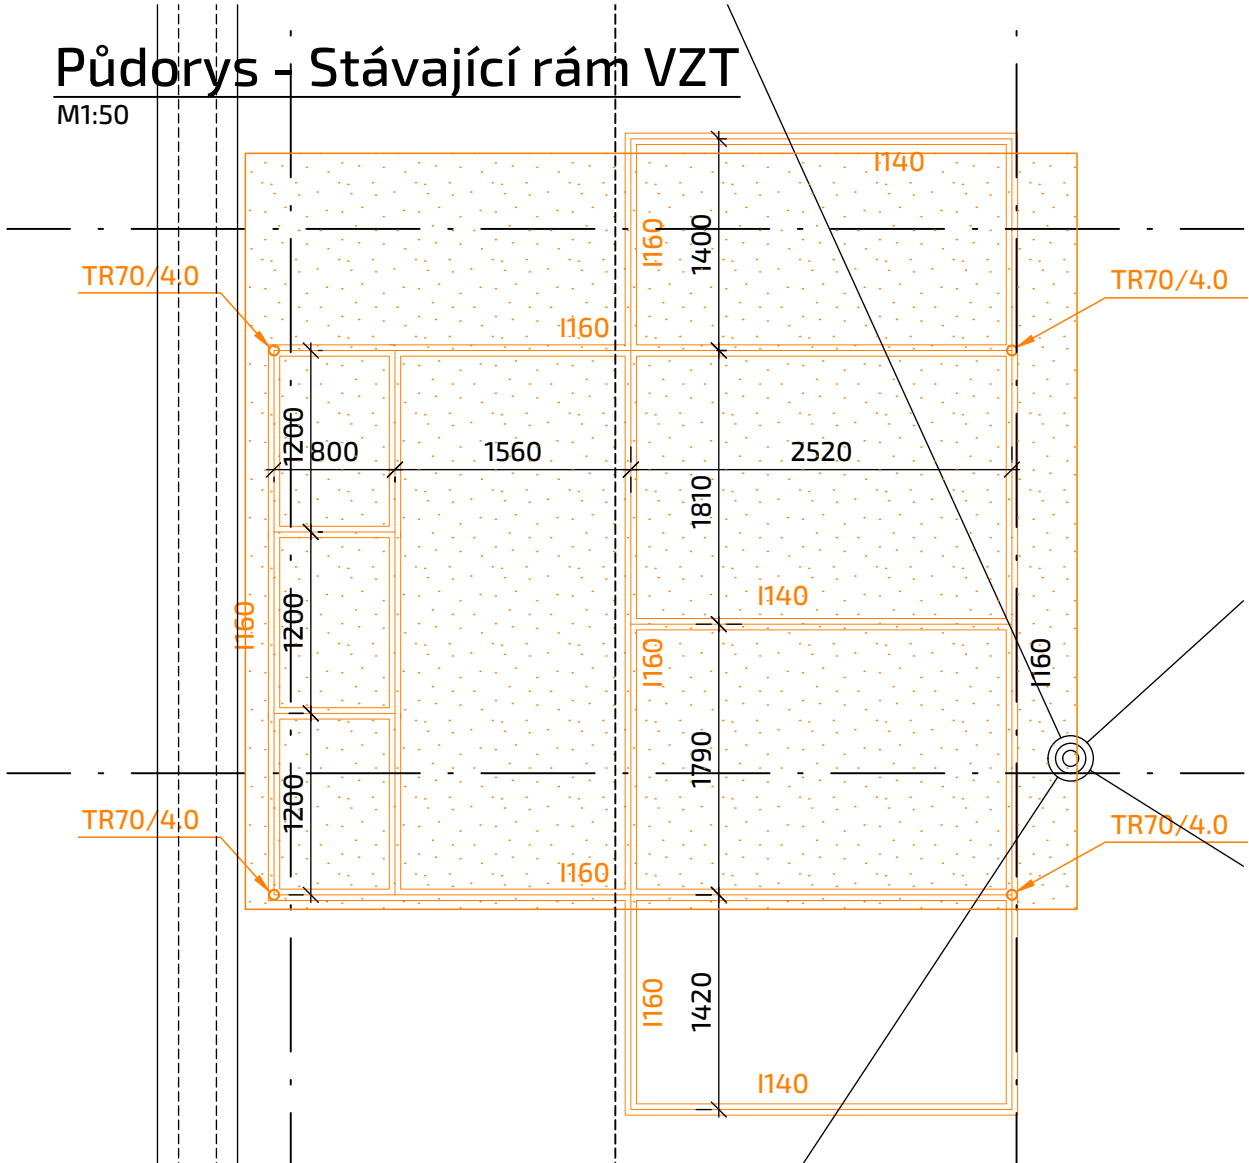

ZPRACOVATEL ČÁSTI  
**GASTRO MACH**  
Podporujeme Váš úspěch  
GASTRO MACH, s.r.o.  
Za Podjezdem 449/9  
790 01 Jeseník  
info@gastromach.cz

STAVEBNÍK	PROJEKTANT	AUTORIZOVANÝ PROJEKTANT
Město Frenštát pod Radhoštěm	Ing. Jakub ŠAŠINKA	Ing. Arch. Luboš MUTNÁNSKÝ
Nám. Míru 1	601 189 333	777 825 551
744 01 Frenštát pod Radhoštěm	j.sasinka@gastromach.cz	lmutnansky@seznam.cz

NÁZEV AKCE  
**ZŠ Záhumí, Frenštát pod Radhoštěm**  
Komplexní oprava kuchyně školní jídelny

ČÁST / PROFES  
**ARCHITEKTONICKO - STAVEBNÍ ŘEŠENÍ**

VÝKRES  
**PŮDORYS STŘECHY - BOURÁNÍ**

STUPEŇ	ČÍSLO PŘÍLOHY	MĚŘÍTKO	FORMÁT	DATUM
DSP/DPS	D.1.1-08	1:100	A2	04/2021
REVIZE	DATUM	POPIS		

Tato dokumentace je duševním vlastnictvím firmy GASTRO MACH, s.r.o.. Její využití podléhá autorským právům.