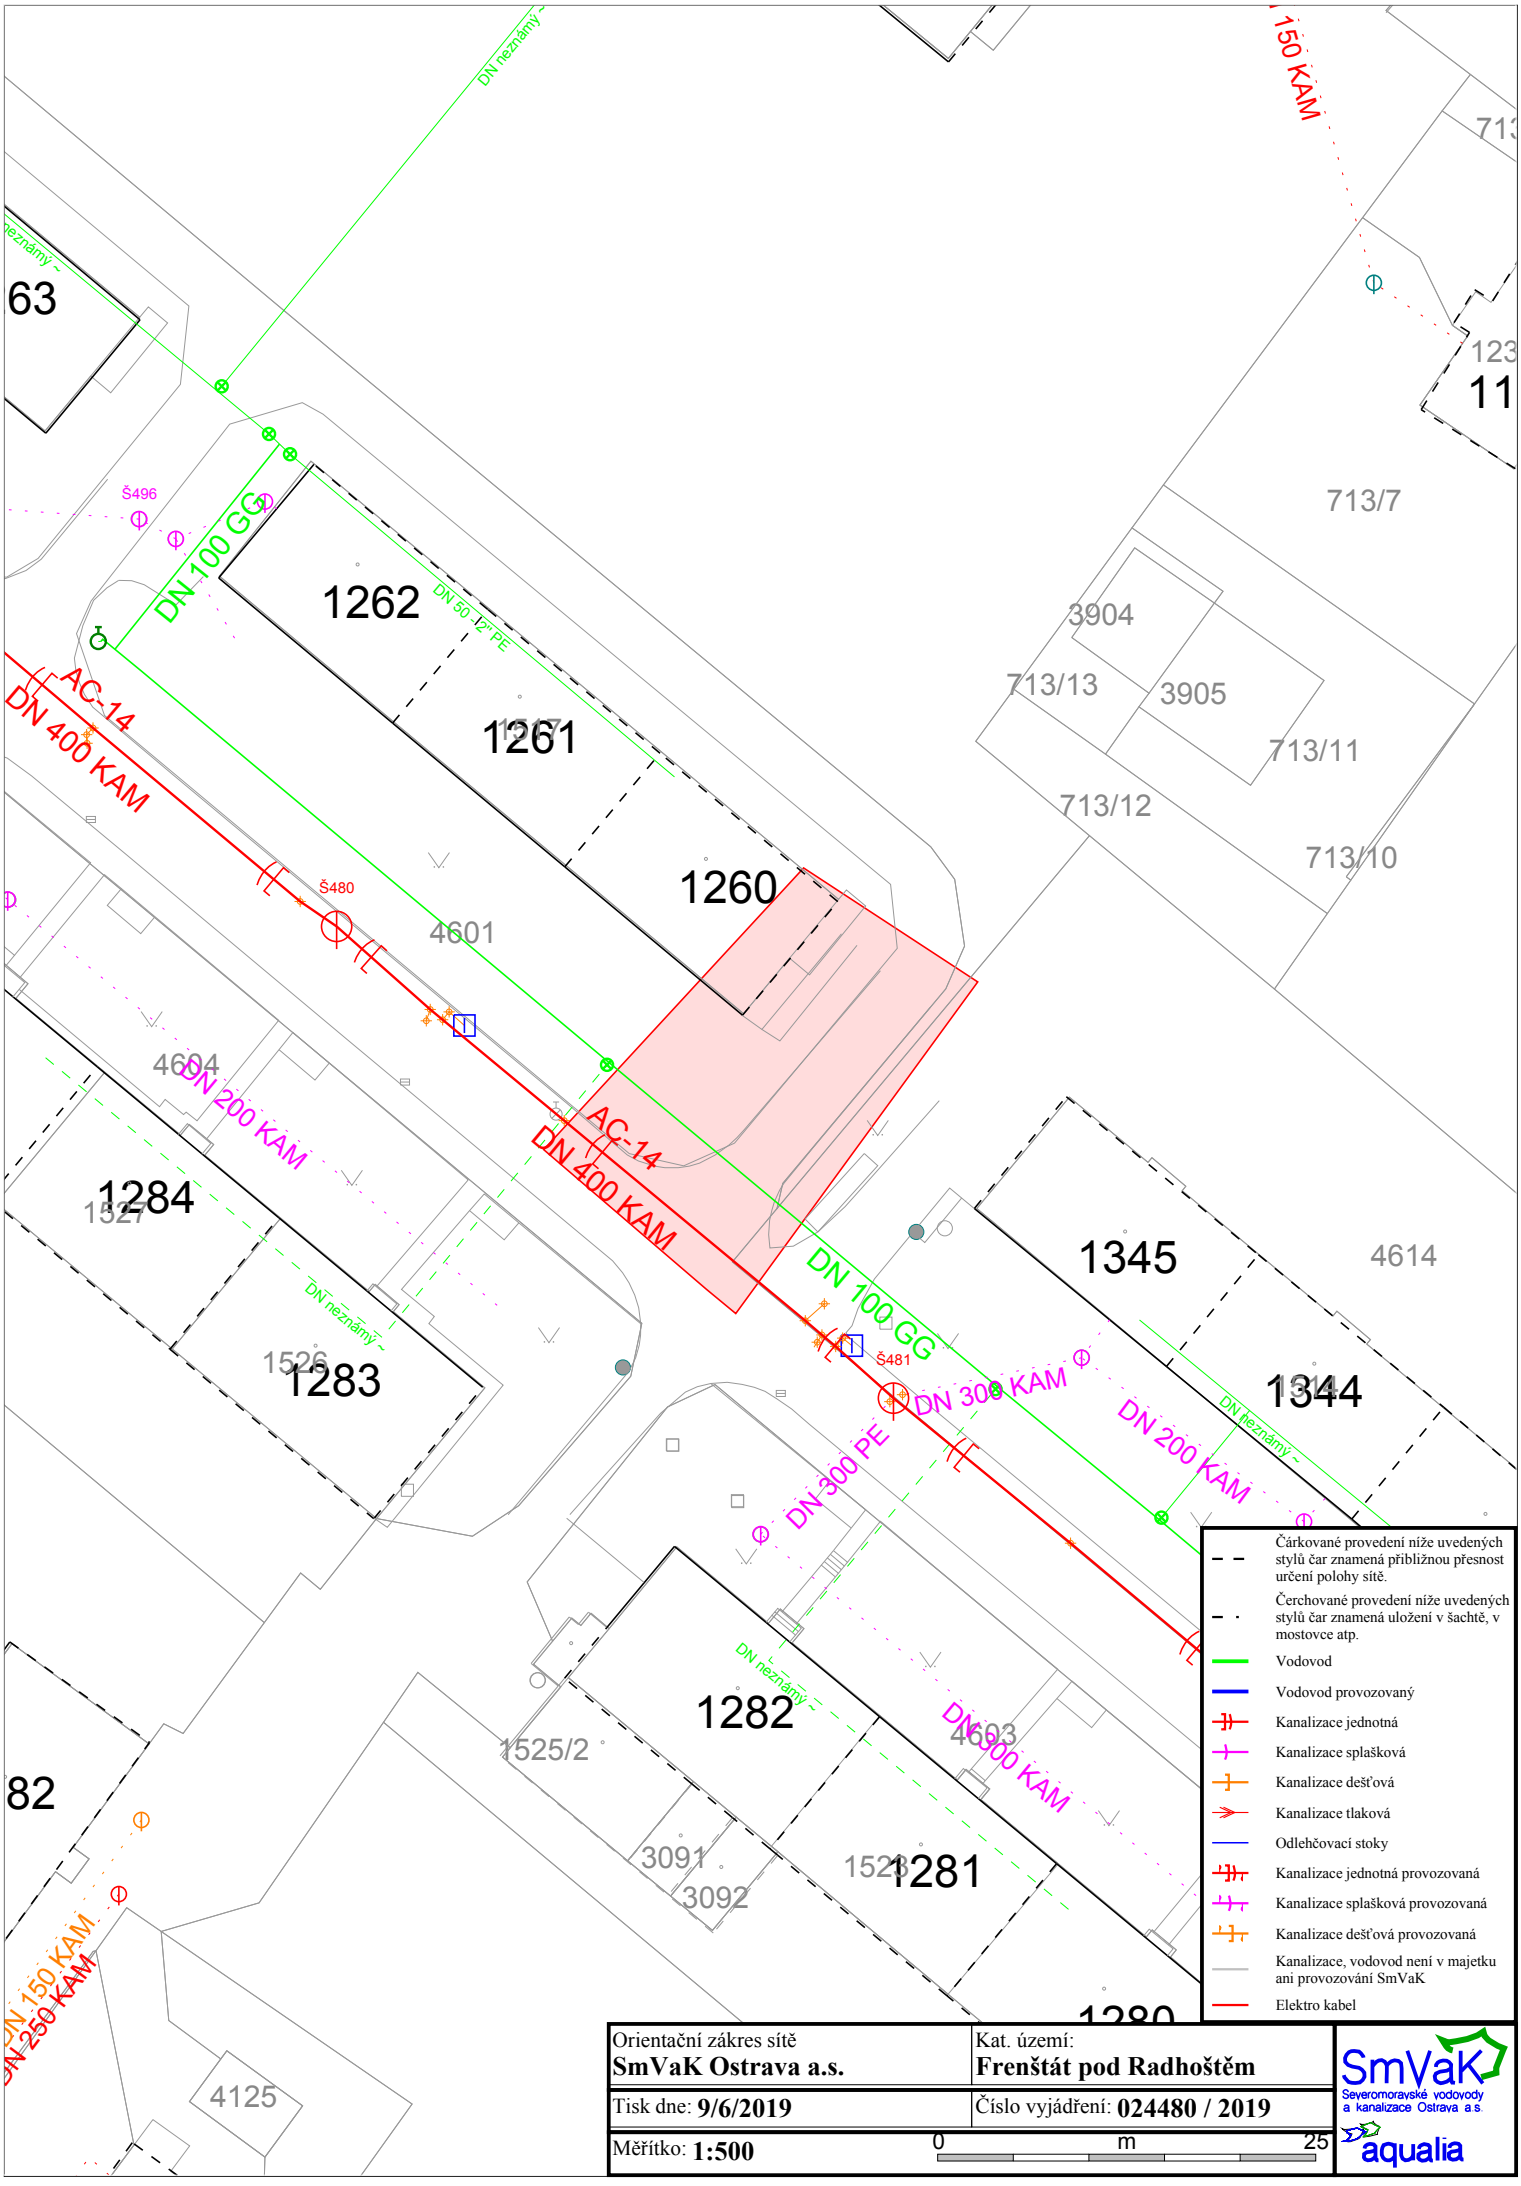

Orientační zákres sítě **SmVaK Ostrava a.s.**	Kat. území: **Frenštát pod Radhoštěm**
Tisk dne: **9/6/2019**	Číslo vyjádření: **024480 / 2019**
Měřítko: **1:500**	

SmVaK Severomoravské vodovody a kanalizace Ostrava a.s.

aqualia