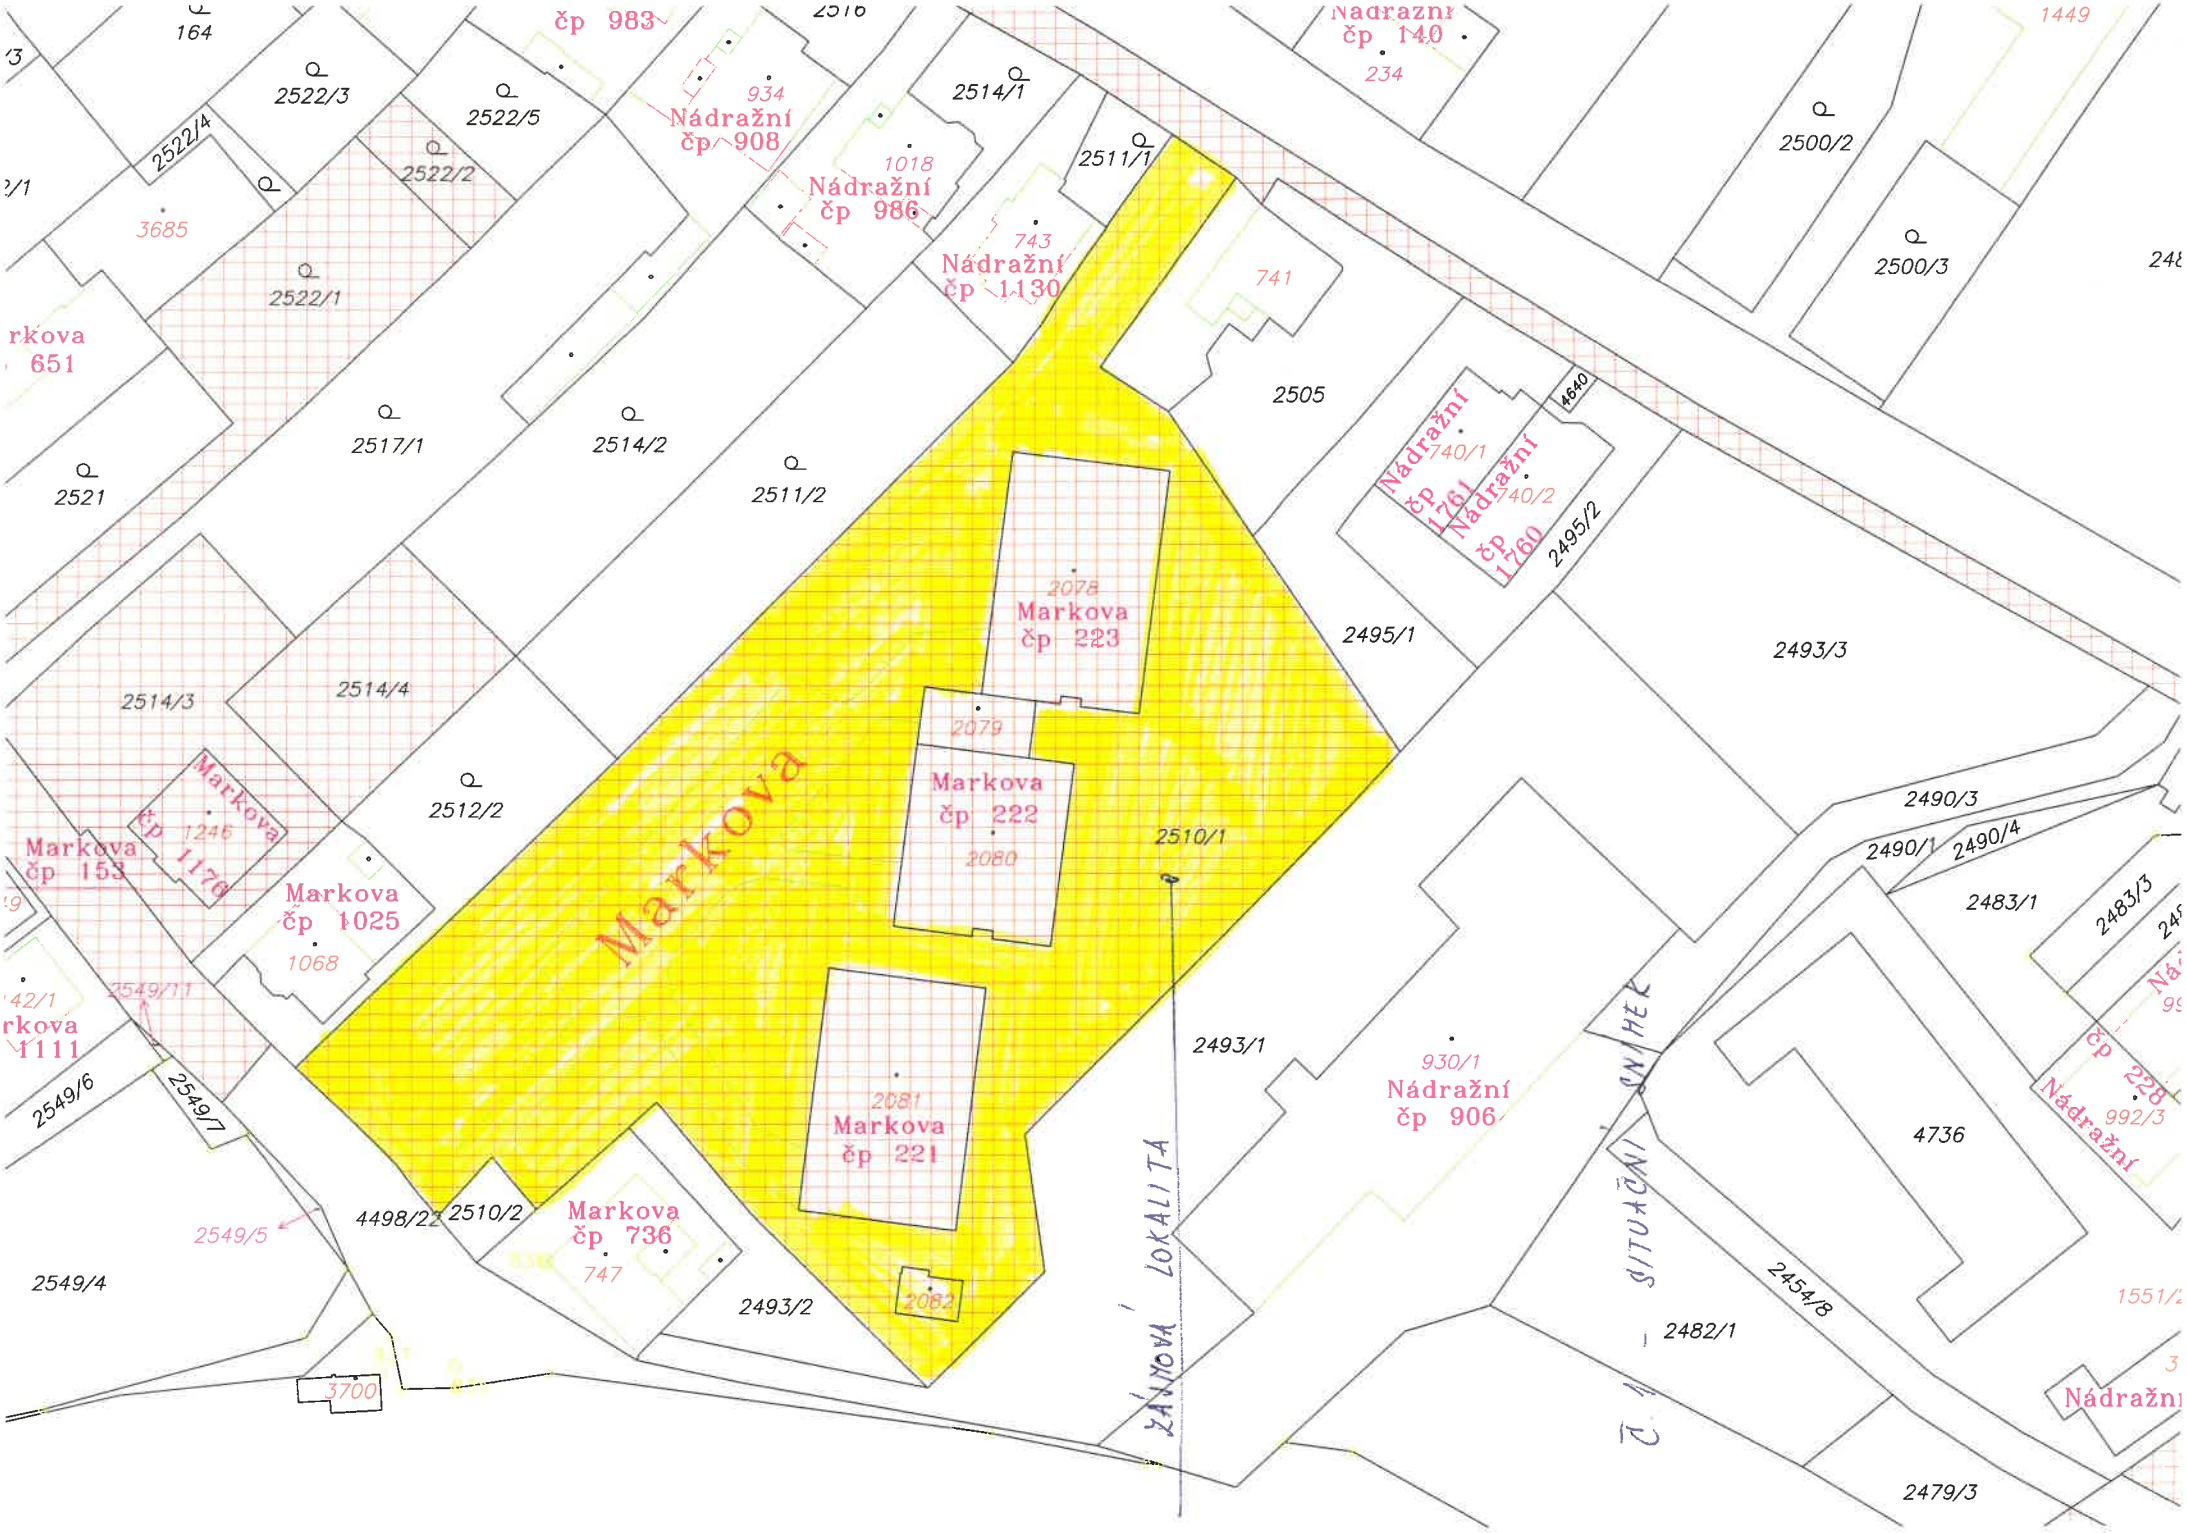
Markova
Markova čp 223
Markova čp 222
Markova čp 221
Markova čp 736
Markova čp 1025
Markova čp 153
Markova čp 1176
Nádražní čp 908
Nádražní čp 986
Nádražní čp 1130
Nádražní čp 906
Nádražní čp 1761
Nádražní čp 1760
Nádražní čp 140
Nádražní čp 228
ZÁMKOVÁ LOKALITA
SITUAČNÍ SNÍMEK
2078
2079
2080
2081
2082
2510/1
2493/1
2495/1
2495/2
2493/3
2490/3
2490/1
2490/4
2483/1
2483/3
4736
2454/8
2482/1
2479/3
2510/2
4498/22
2549/4
2549/5
2549/6
2549/7
2549/11
2493/2
2512/2
2514/3
2514/4
2517/1
2514/2
2511/2
2521
2522/1
2522/2
2522/3
2522/4
2522/5
2514/1
2511/1
2505
741
743
740/1
740/2
4640
2500/2
2500/3
1449
3685
3700
747
1068
1246
1111
651
983
934
1018
234
992/3
930/1

2517/1
2514/2
2511/2
2514/4
2512/2
2505
741
2495/1
2078
2079
2080
2081
2510/1
2493/1
930
2510/2
836
747
2493/2
2082
837
835
2493/4
ČÚZK