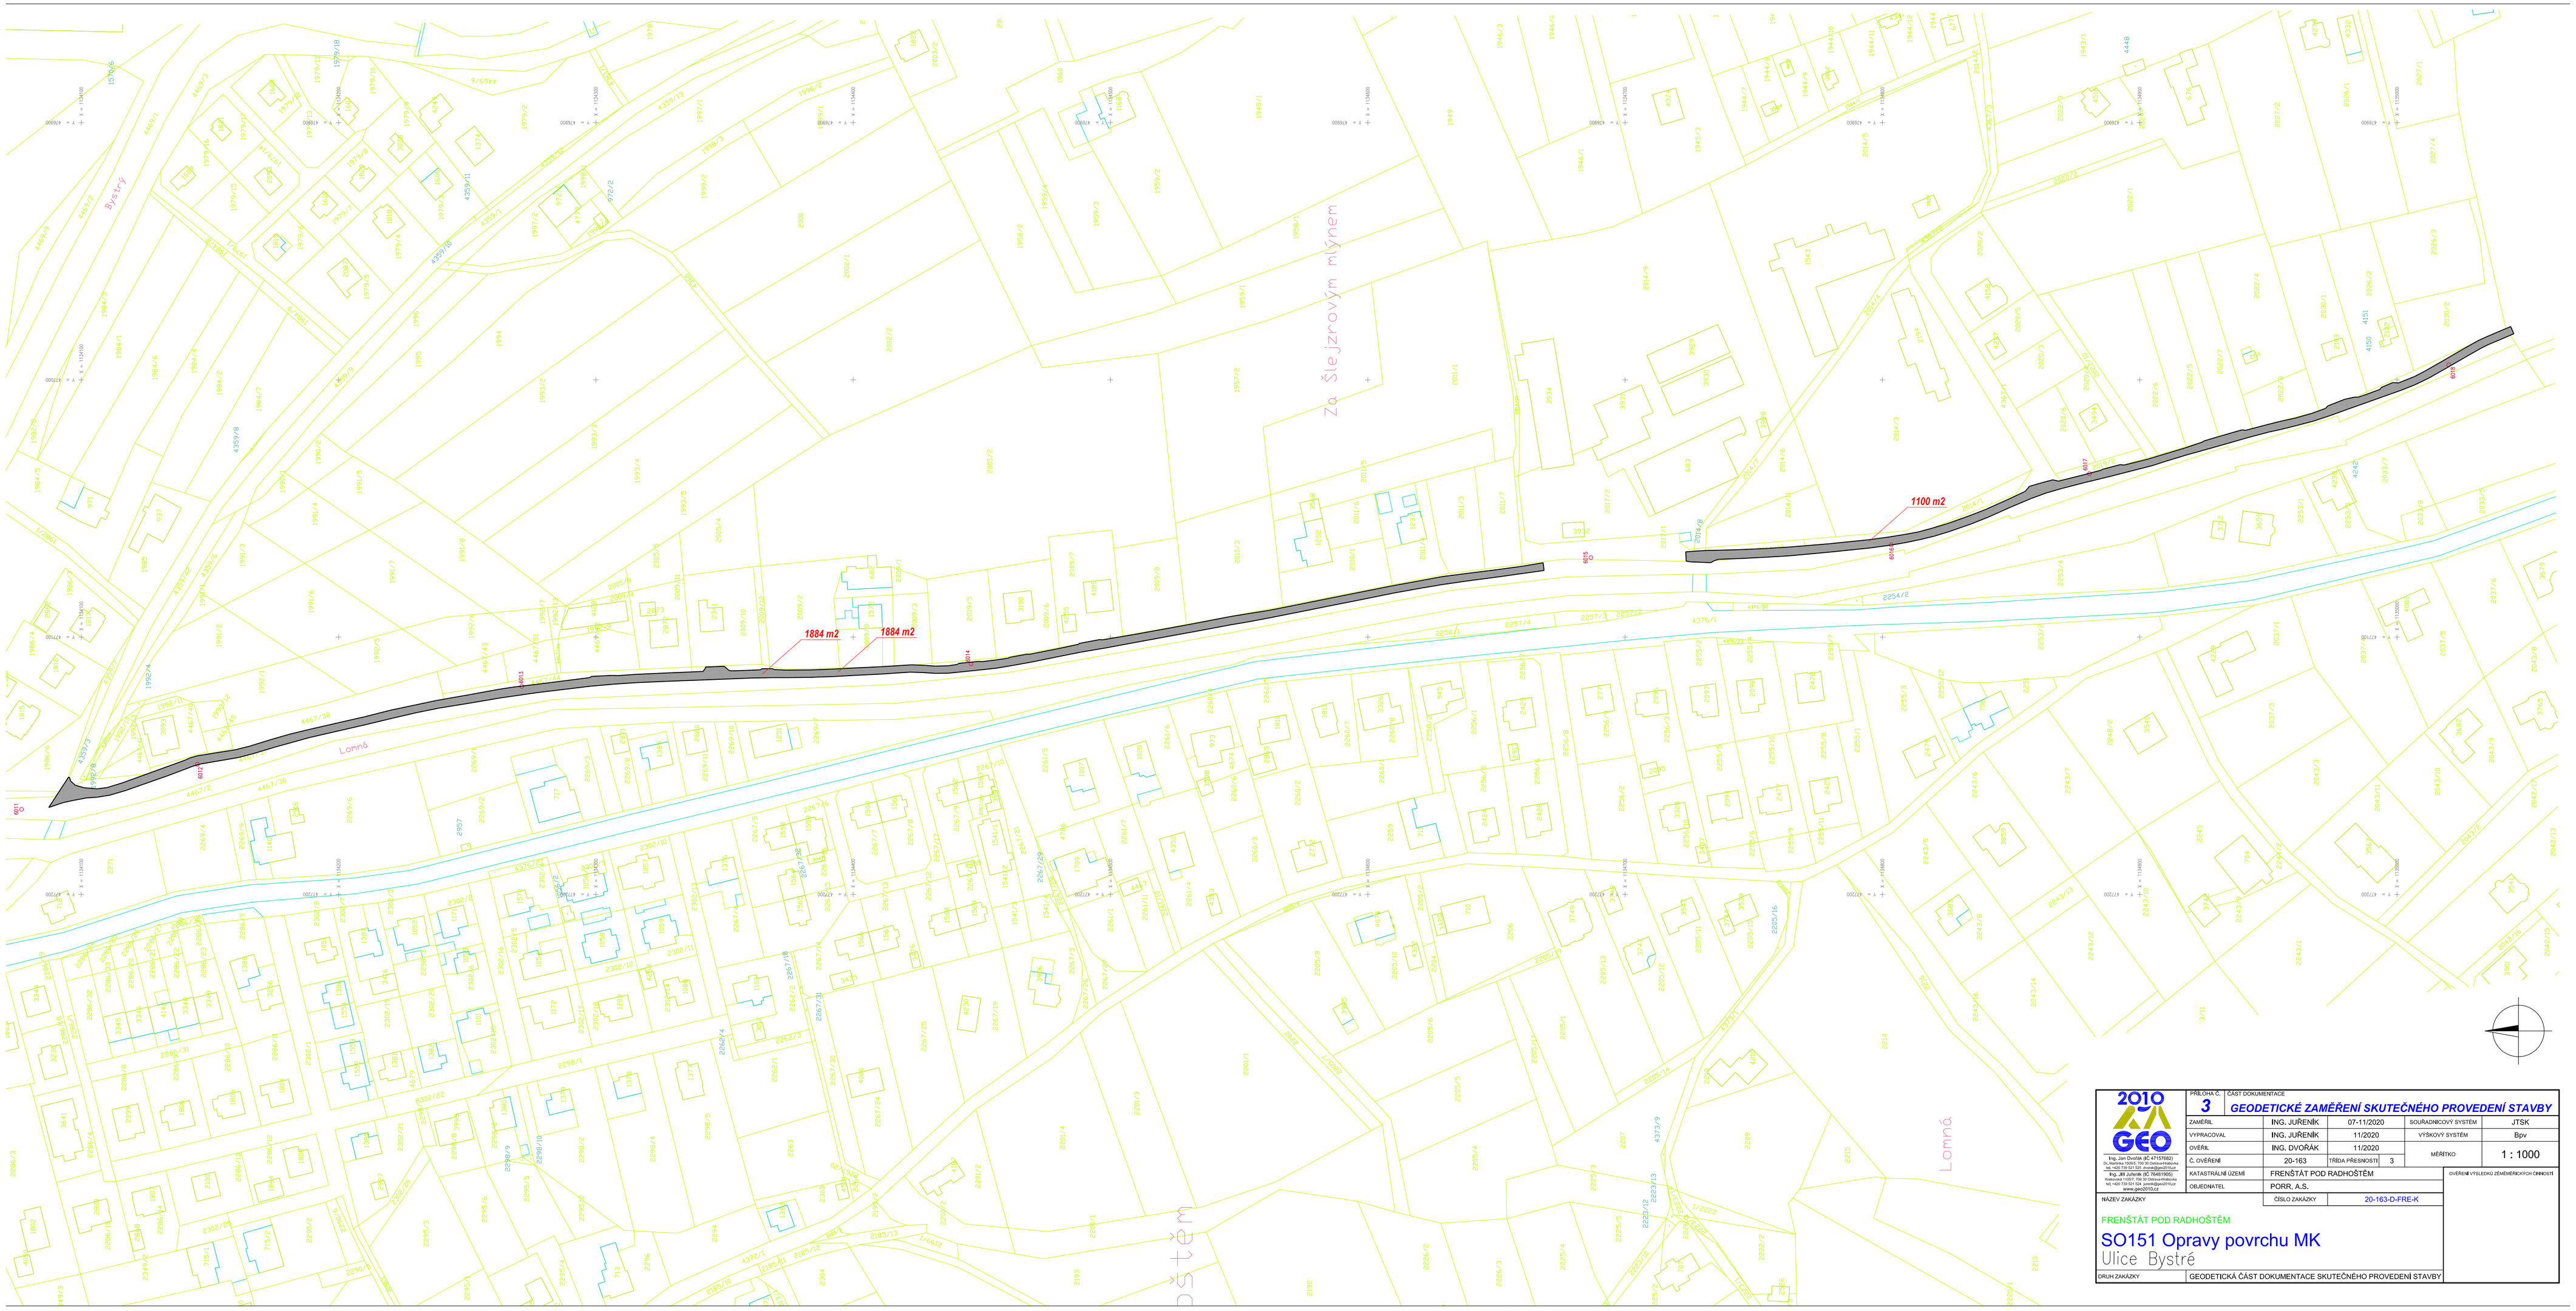

2010 GEO Ing. Jan Dvořák IČ 47115783 Kopečná 1167, 700 30 Ostrava-Hrabůvka tel.: +420 739 521 525, e-mail:geo@email.cz Ing. Jiří Juřeník IČ 76487003 Kolevská 1165/7, 700 30 Ostrava-Hrabůvka tel.: +420 602 722 000, e-mail:juren@seznam.cz www.geo2010.cz	PŘÍLOHA Č. 3	ČÁST DOKUMENTACE **GEODETICKÉ ZAMĚŘENÍ SKUTEČNÉHO PROVEDENÍ STAVBY**			
	ZAMĚŘIL	ING. JUŘENÍK	07-11/2020	SOUŘADNICOVÝ SYSTÉM	JTSK
	VYPRACOVAL	ING. JUŘENÍK	11/2020	VÝŠKOVÝ SYSTÉM	Bpv
	OVĚŘIL	ING. DVOŘÁK	11/2020	MĚŘÍTKO	1 : 1000
	Č. OVĚŘENÍ	20-163	TŘÍDA PŘESNOSTI 3		
	KATASTRÁLNÍ ÚZEMÍ	FRENŠTÁT POD RADHOŠTĚM		OVĚŘENÍ VÝSLEDKU ZEMĚMĚŘICKÝCH ČINNOSTÍ	
	OBJEDNATEL	PORR, A.S.			
NÁZEV ZAKÁZKY		ČÍSLO ZAKÁZKY	20-163-D-FRE-K		
FRENŠTÁT POD RADHOŠTĚM SO151 Opravy povrchu MK Ulice Bystré					
DRUH ZAKÁZKY	GEODETICKÁ ČÁST DOKUMENTACE SKUTEČNÉHO PROVEDENÍ STAVBY				