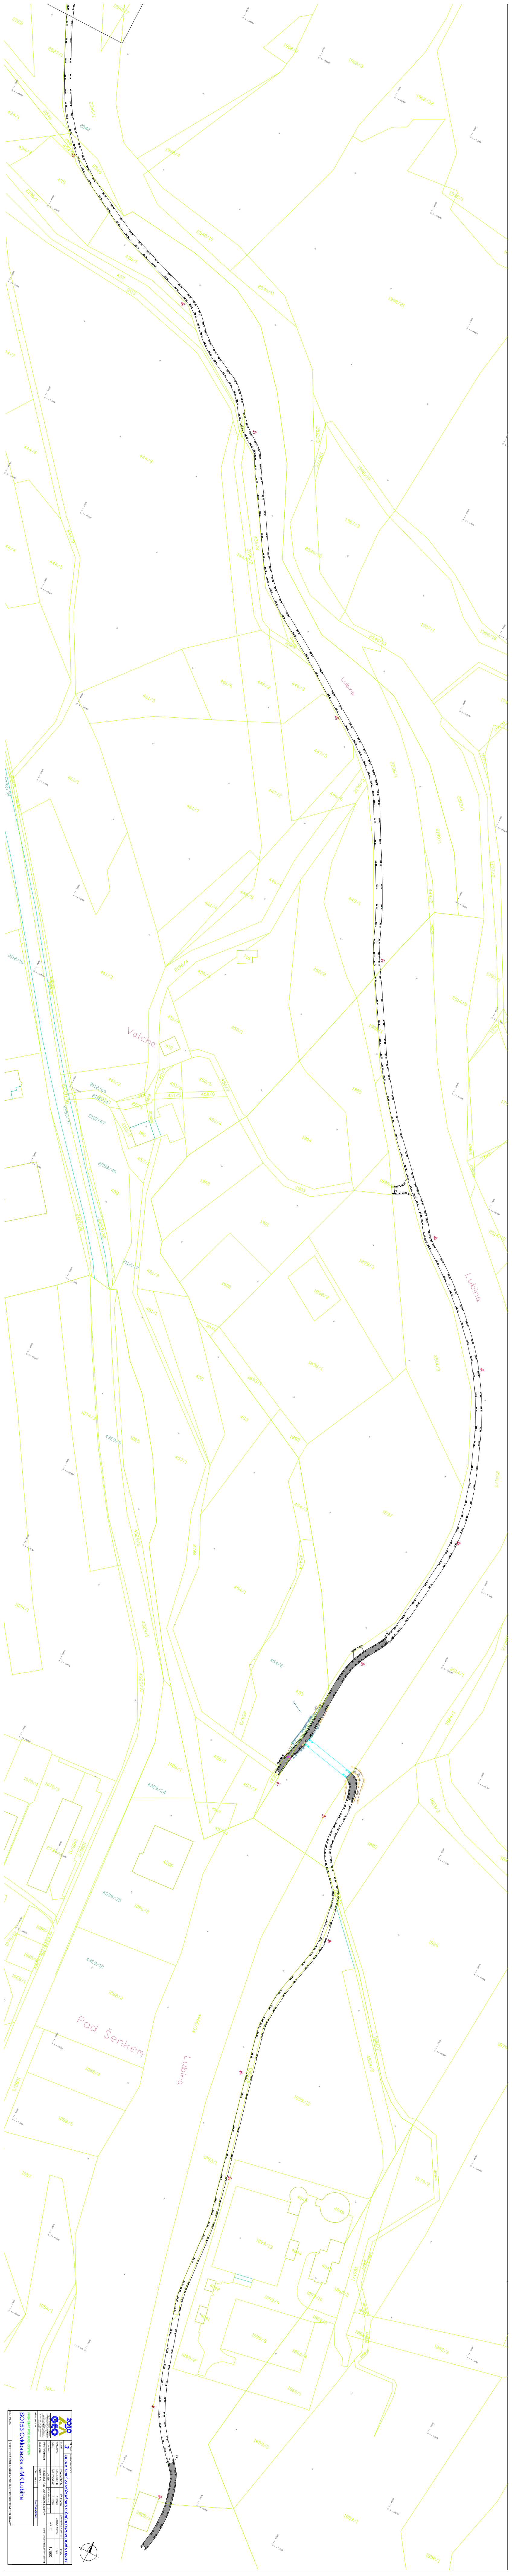

2010 GEO

PŘÍLOHA Č. 3

ČÁST DOKUMENTACE
GEODETICKÉ ZAMĚŘENÍ SKUTEČNÉHO PROVEDENÍ STAVBY

ZAMĚŘIL	ING. JUŘENÍK	07-11/2020	SOUŘADNICOVÝ SYSTÉM	JTSK
VYPRACOVAL	ING. JUŘENÍK	11/2020	VÝŠKOVÝ SYSTÉM	Bpv
OVĚŘIL	ING. DVOŘÁK	11/2020	MĚŘÍTKO	1 : 500
Č. OVĚŘENÍ	20-165	TŘÍDA PŘESNOSTI 3		
KATASTRÁLNÍ ÚZEMÍ	FRENŠTÁT POD RADHOŠTĚM, LICHNOV		OVĚŘENÍ VÝSLEDKŮ ZEMĚMĚŘICKÝCH ČINNOSTÍ	
OBJEDNATEL	PORR, A.S.			
	ČÍSLO ZAKÁZKY	20-165-D-FRE-K		

NÁZEV ZAKÁZKY
FRENŠTÁT POD RADHOŠTĚM
SO153 Cyklostezka a MK Lubina

DRUH ZAKÁZKY
GEODETICKÁ ČÁST DOKUMENTACE SKUTEČNÉHO PROVEDENÍ STAVBY