Příloha č. 1

KOORDINAČNÍ SITUAČNÍ VÝKRES

1:250

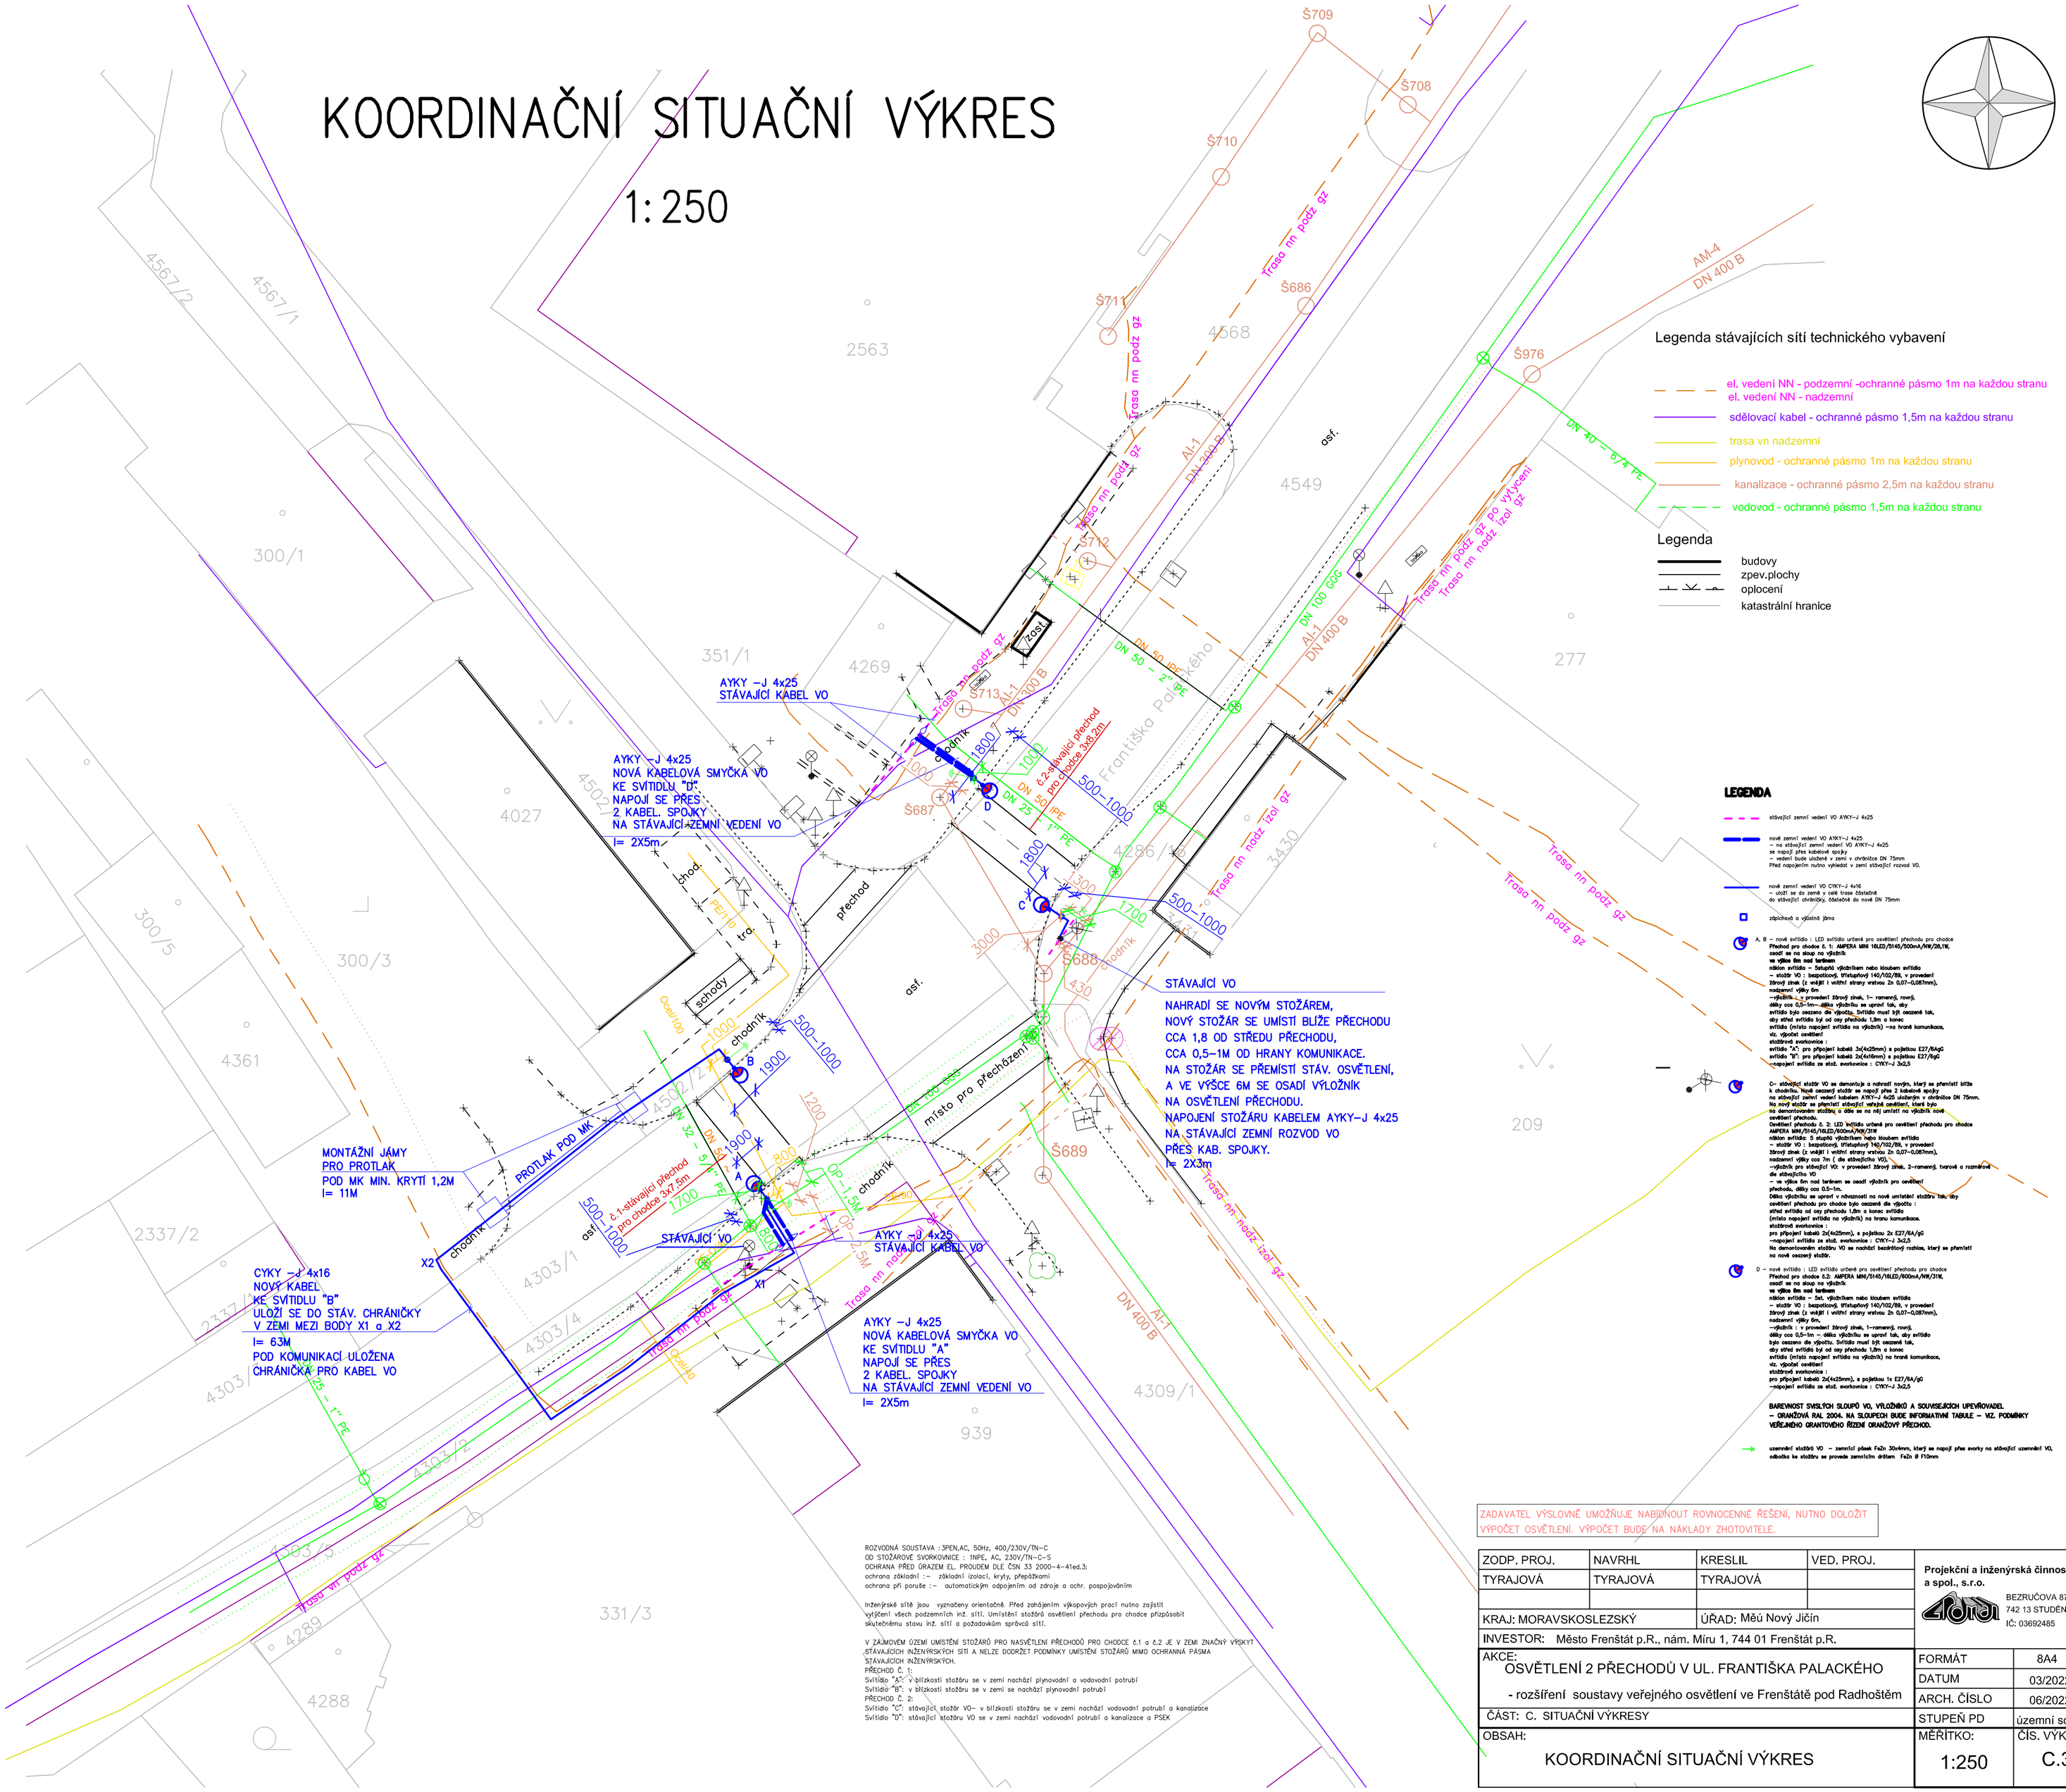
Legenda stávajících sítí technického vybavení
el. vedení NN - podzemní -ochranné pásmo 1m na každou stranu
el. vedení NN - nadzemní
sdělovací kabel - ochranné pásmo 1,5m na každou stranu
trasa vn nadzemní
plynovod - ochranné pásmo 1m na každou stranu
kanalizace - ochranné pásmo 2,5m na každou stranu
vodovod - ochranné pásmo 1,5m na každou stranu
Legenda
budovy
zpev.plochy
oplocení
katastrální hranice
AYKY –J 4x25
STÁVAJÍCÍ KABEL VO
AYKY –J 4x25
NOVÁ KABELOVÁ SMYČKA VO
KE SVÍTIDLU "D"
NAPOJÍ SE PŘES
2 KABEL. SPOJKY
NA STÁVAJÍCÍ ZEMNÍ VEDENÍ VO
l= 2X5m
STÁVAJÍCÍ VO
NAHRADÍ SE NOVÝM STOŽÁREM,
NOVÝ STOŽÁR SE UMÍSTÍ BLÍŽE PŘECHODU,
CCA 1,8 OD STŘEDU PŘECHODU,
CCA 0,5–1M OD HRANY KOMUNIKACE.
NA STOŽÁR SE PŘEMÍSTÍ STÁV. OSVĚTLENÍ,
A VE VÝŠCE 6M SE OSADÍ VÝLOŽNÍK
NA OSVĚTLENÍ PŘECHODU.
NAPOJENÍ STOŽÁRU KABELEM AYKY–J 4x25
NA STÁVAJÍCÍ ZEMNÍ ROZVOD VO
PŘES KAB. SPOJKY.
l= 2X3m
MONTÁŽNÍ JÁMY
PRO PROTLAK
POD MK MIN. KRYTÍ 1,2M
l= 11M
PROTLAK POD MK
CYKY –J 4x16
NOVÝ KABEL
KE SVÍTIDLU "B"
ULOŽÍ SE DO STÁV. CHRÁNIČKY
V ZEMI MEZI BODY X1 a X2
l= 63M
POD KOMUNIKACÍ ULOŽENA
CHRÁNIČKA PRO KABEL VO
AYKY –J 4x25
STÁVAJÍCÍ KABEL VO
AYKY –J 4x25
NOVÁ KABELOVÁ SMYČKA VO
KE SVÍTIDLU "A"
NAPOJÍ SE PŘES
2 KABEL. SPOJKY
NA STÁVAJÍCÍ ZEMNÍ VEDENÍ VO
l= 2X5m
č.1-stávající přechod
pro chodce 3x7,5m
č.2-stávající přechod
pro chodce 3x8,2m
místo pro přecházení
chodník
přechod
schody
asf.
zast.
Trasa nn podz gz
Trasa nn nadz izol gz
Trasa vn podz gz
Trasa vn nadz gz
DN 400 B
DN 100 GGG
DN 50 – 2" PE
DN 25 – 1" PE
DN 32 – 5/4" PE
Ocel/100
Ocel/80
Ocel/40
Ocel/50
Ocel/40
Ocel/40
Ocel/40