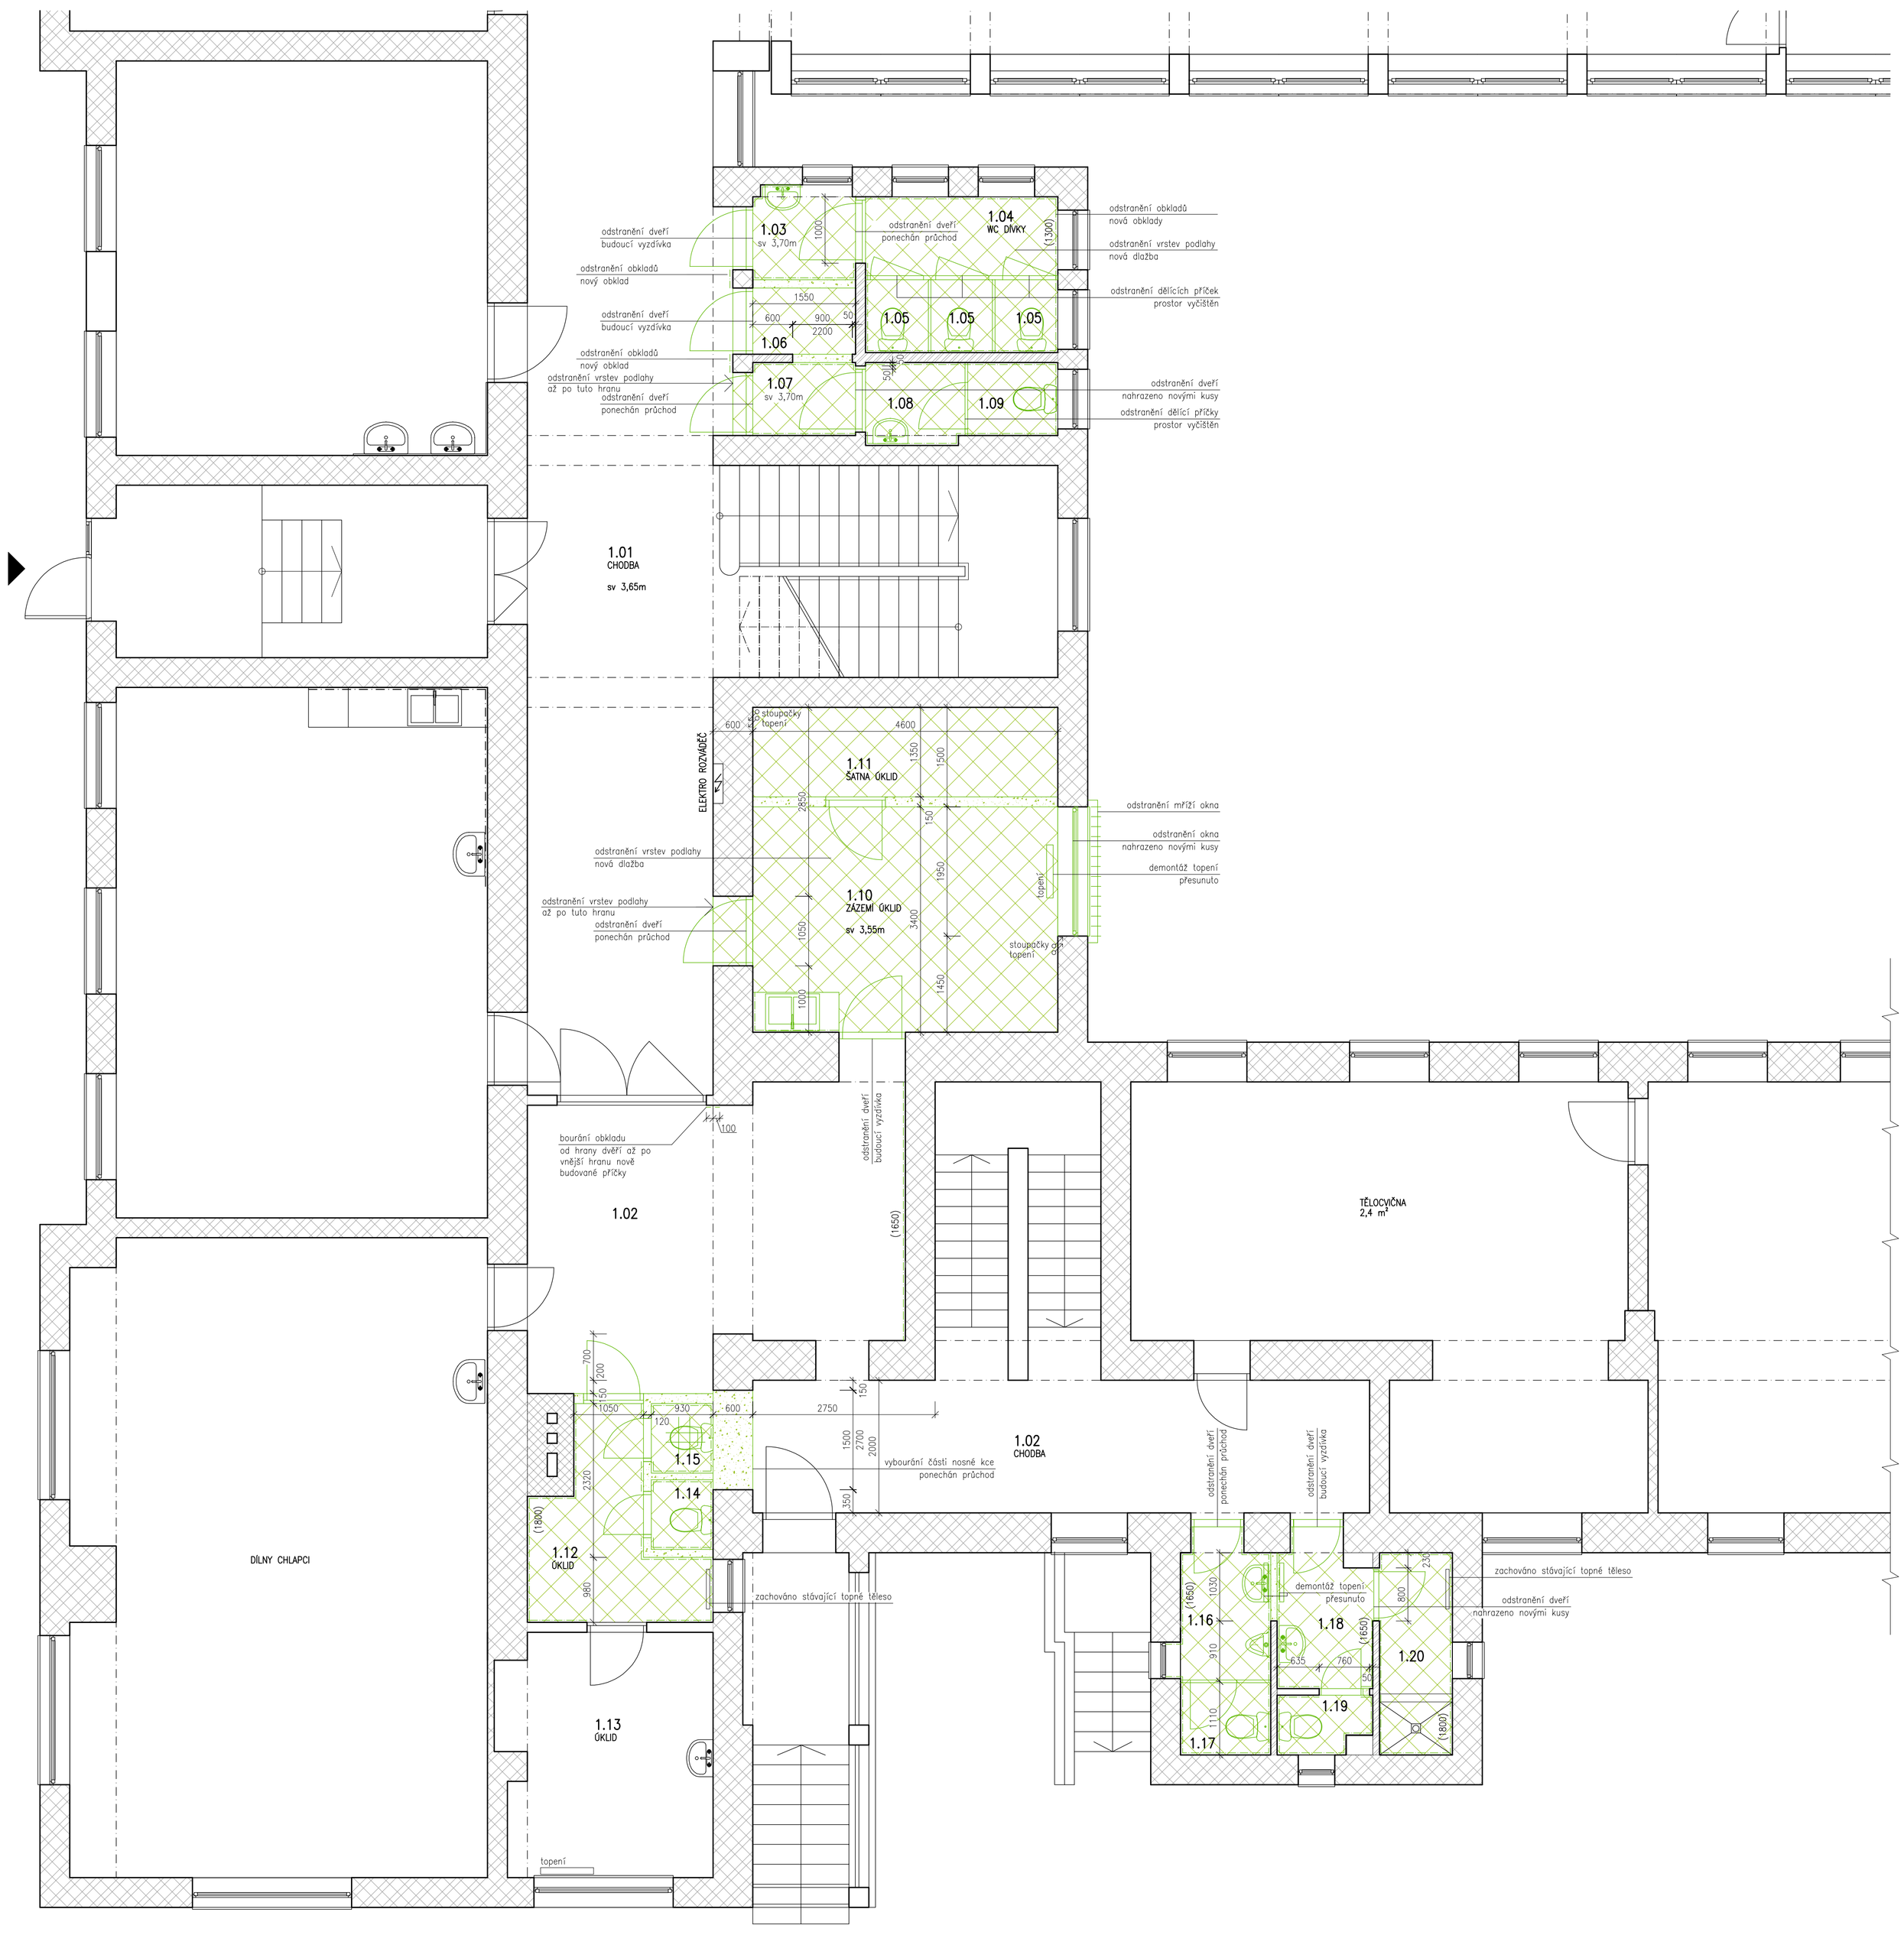

LEGENDA MÍSTNOSTÍ 1NP:

OZN.	NÁZEV MÍSTNOSTI	PLOCHA m2	ÚPR. PODLAH	ÚPRAVA STĚN	ÚPR. STROPU	POZNÁMKA
1.01	CHODBA	54,20	TERACO	ŠTUK. OMÍTKA	ŠTUK. OMÍTKA	
1.02	CHODBA	42,90	TERACO, PVC	ŠTUK. OMÍTKA	ŠTUK. OMÍTKA	
1.03	PŘEDSÍŇ WC DÍVKY	1,94	PVC	ŠTUK. OMÍTKA	ŠTUK. OMÍTKA	KERAM. OBKLAD
1.04	WC DÍVKY	3,45	PVC	ŠTUK. OMÍTKA	ŠTUK. OMÍTKA	KERAM. OBKLAD
1.05	WC KABINA DÍVKY	1,04	PVC	ŠTUK. OMÍTKA	ŠTUK. OMÍTKA	KERAM. OBKLAD
1.06	SKLAD POTŘEB ÚKLID	1,55	PVC	ŠTUK. OMÍTKA	ŠTUK. OMÍTKA	
1.07	PŘEDSÍŇ WC UČITELÉ	1,71	PVC	ŠTUK. OMÍTKA	ŠTUK. OMÍTKA	KERAM. OBKLAD
1.08	PŘEDSÍŇ WC UČITELÉ	1,88	PVC	ŠTUK. OMÍTKA	ŠTUK. OMÍTKA	KERAM. OBKLAD
1.09	WC UČITELÉ	1,50	PVC	ŠTUK. OMÍTKA	ŠTUK. OMÍTKA	KERAM. OBKLAD
1.10	ŠATNA ÚKLID	6,21	PARKETY, PVC	ŠTUK. OMÍTKA	ŠTUK. OMÍTKA	
1.11	ZÁZEMÍ ÚKLID	15,64	PARKETY, PVC	ŠTUK. OMÍTKA	ŠTUK. OMÍTKA	
1.12	ÚKLID	5,82	PVC	ŠTUK. OMÍTKA	ŠTUK. OMÍTKA	KERAM. OBKLAD
1.13	ÚKLID	11,48	PVC	ŠTUK. OMÍTKA	ŠTUK. OMÍTKA	
1.14	SANITÁRNÍ BOX	0,98	PVC	ŠTUK. OMÍTKA	ŠTUK. OMÍTKA	KERAM. OBKLAD
1.15	VÝLEVKA ÚKLID	0,98	PVC	ŠTUK. OMÍTKA	ŠTUK. OMÍTKA	KERAM. OBKLAD
1.16	PŘEDSÍŇ WC CHLAPCI	2,61	PVC	ŠTUK. OMÍTKA	ŠTUK. OMÍTKA	KERAM. OBKLAD
1.17	WC CHLAPCI	1,48	PVC	ŠTUK. OMÍTKA	ŠTUK. OMÍTKA	KERAM. OBKLAD
1.18	PŘEDSÍŇ WC DÍVKY	2,85	PVC	ŠTUK. OMÍTKA	ŠTUK. OMÍTKA	KERAM. OBKLAD
1.19	WC DÍVKY	1,18	PVC	ŠTUK. OMÍTKA	ŠTUK. OMÍTKA	KERAM. OBKLAD
1.20	POHOTOVOSTNÍ SPRCHA	3,36	PVC	ŠTUK. OMÍTKA	ŠTUK. OMÍTKA	KERAM. OBKLAD

LEGENDA MATERIÁLŮ:

STÁVAJÍCÍ:

- STÁVAJÍCÍ NOSNÉ ZDIVO tl. 450mm – PLNÁ CIHLA
- PŘÍČKY tl. 100mm – PLNÁ CIHLA, DUTÁ PÁLENÁ CIHLA
- PŘÍČKY tl. 100mm – PLNÁ CIHLA, DUTÁ PÁLENÁ CIHLA (výška vyzdění 2200mm)
- KOMÍNOVÉ ZDIVO – CIHLA PLNÁ PÁLENÁ
- BOURANÉ ZDIVO
- ODSTRANĚNÍ VRSTEV PODLAH

POZNÁMKY:

ZA – ZÁSOBNÍK NA TEPLOU VODU
VP – VPUST PODLAHOVÁ
VZT – PROSTUP ZDÍ + VENTILÁTOR, Ø 100–150mm

0,000 = STÁVAJÍCÍ PODLAHA 1NP

ZODPOVĚDNÝ PROJEKTANT Ing.arch. Martin Janda	VYPRACOVAL Bc. Jan Heimer	ing.arch.martin janda architektonická kancelář Lomná 1895, 744 01 Frenštát pod Radhoštěm www.jzarchitekti.cz, tel. 558 631 134
INVESTOR Město Frenštát pod Radhoštěm, nám. Míru 1, 744 01 Frenštát pod Radhoštěm		
AKCE: "Rozšíření sociálního zařízení v budově Tyršova 1053" na parc. č. st.1055/1 a st.1055/2 v k.ú. Frenštát pod Radhoštěm		STUPEŇ PD: DPS DATUM: 01/2020 FORMÁT: A1 MĚŘÍTKO: 1:50
ČÁST: D.1.1 Architektonicko-stavební řešení		
OBSAH: **PŮDORYS 1NP - bourací práce**		ČÍSLO VÝKRESU: D.1.1 - 03