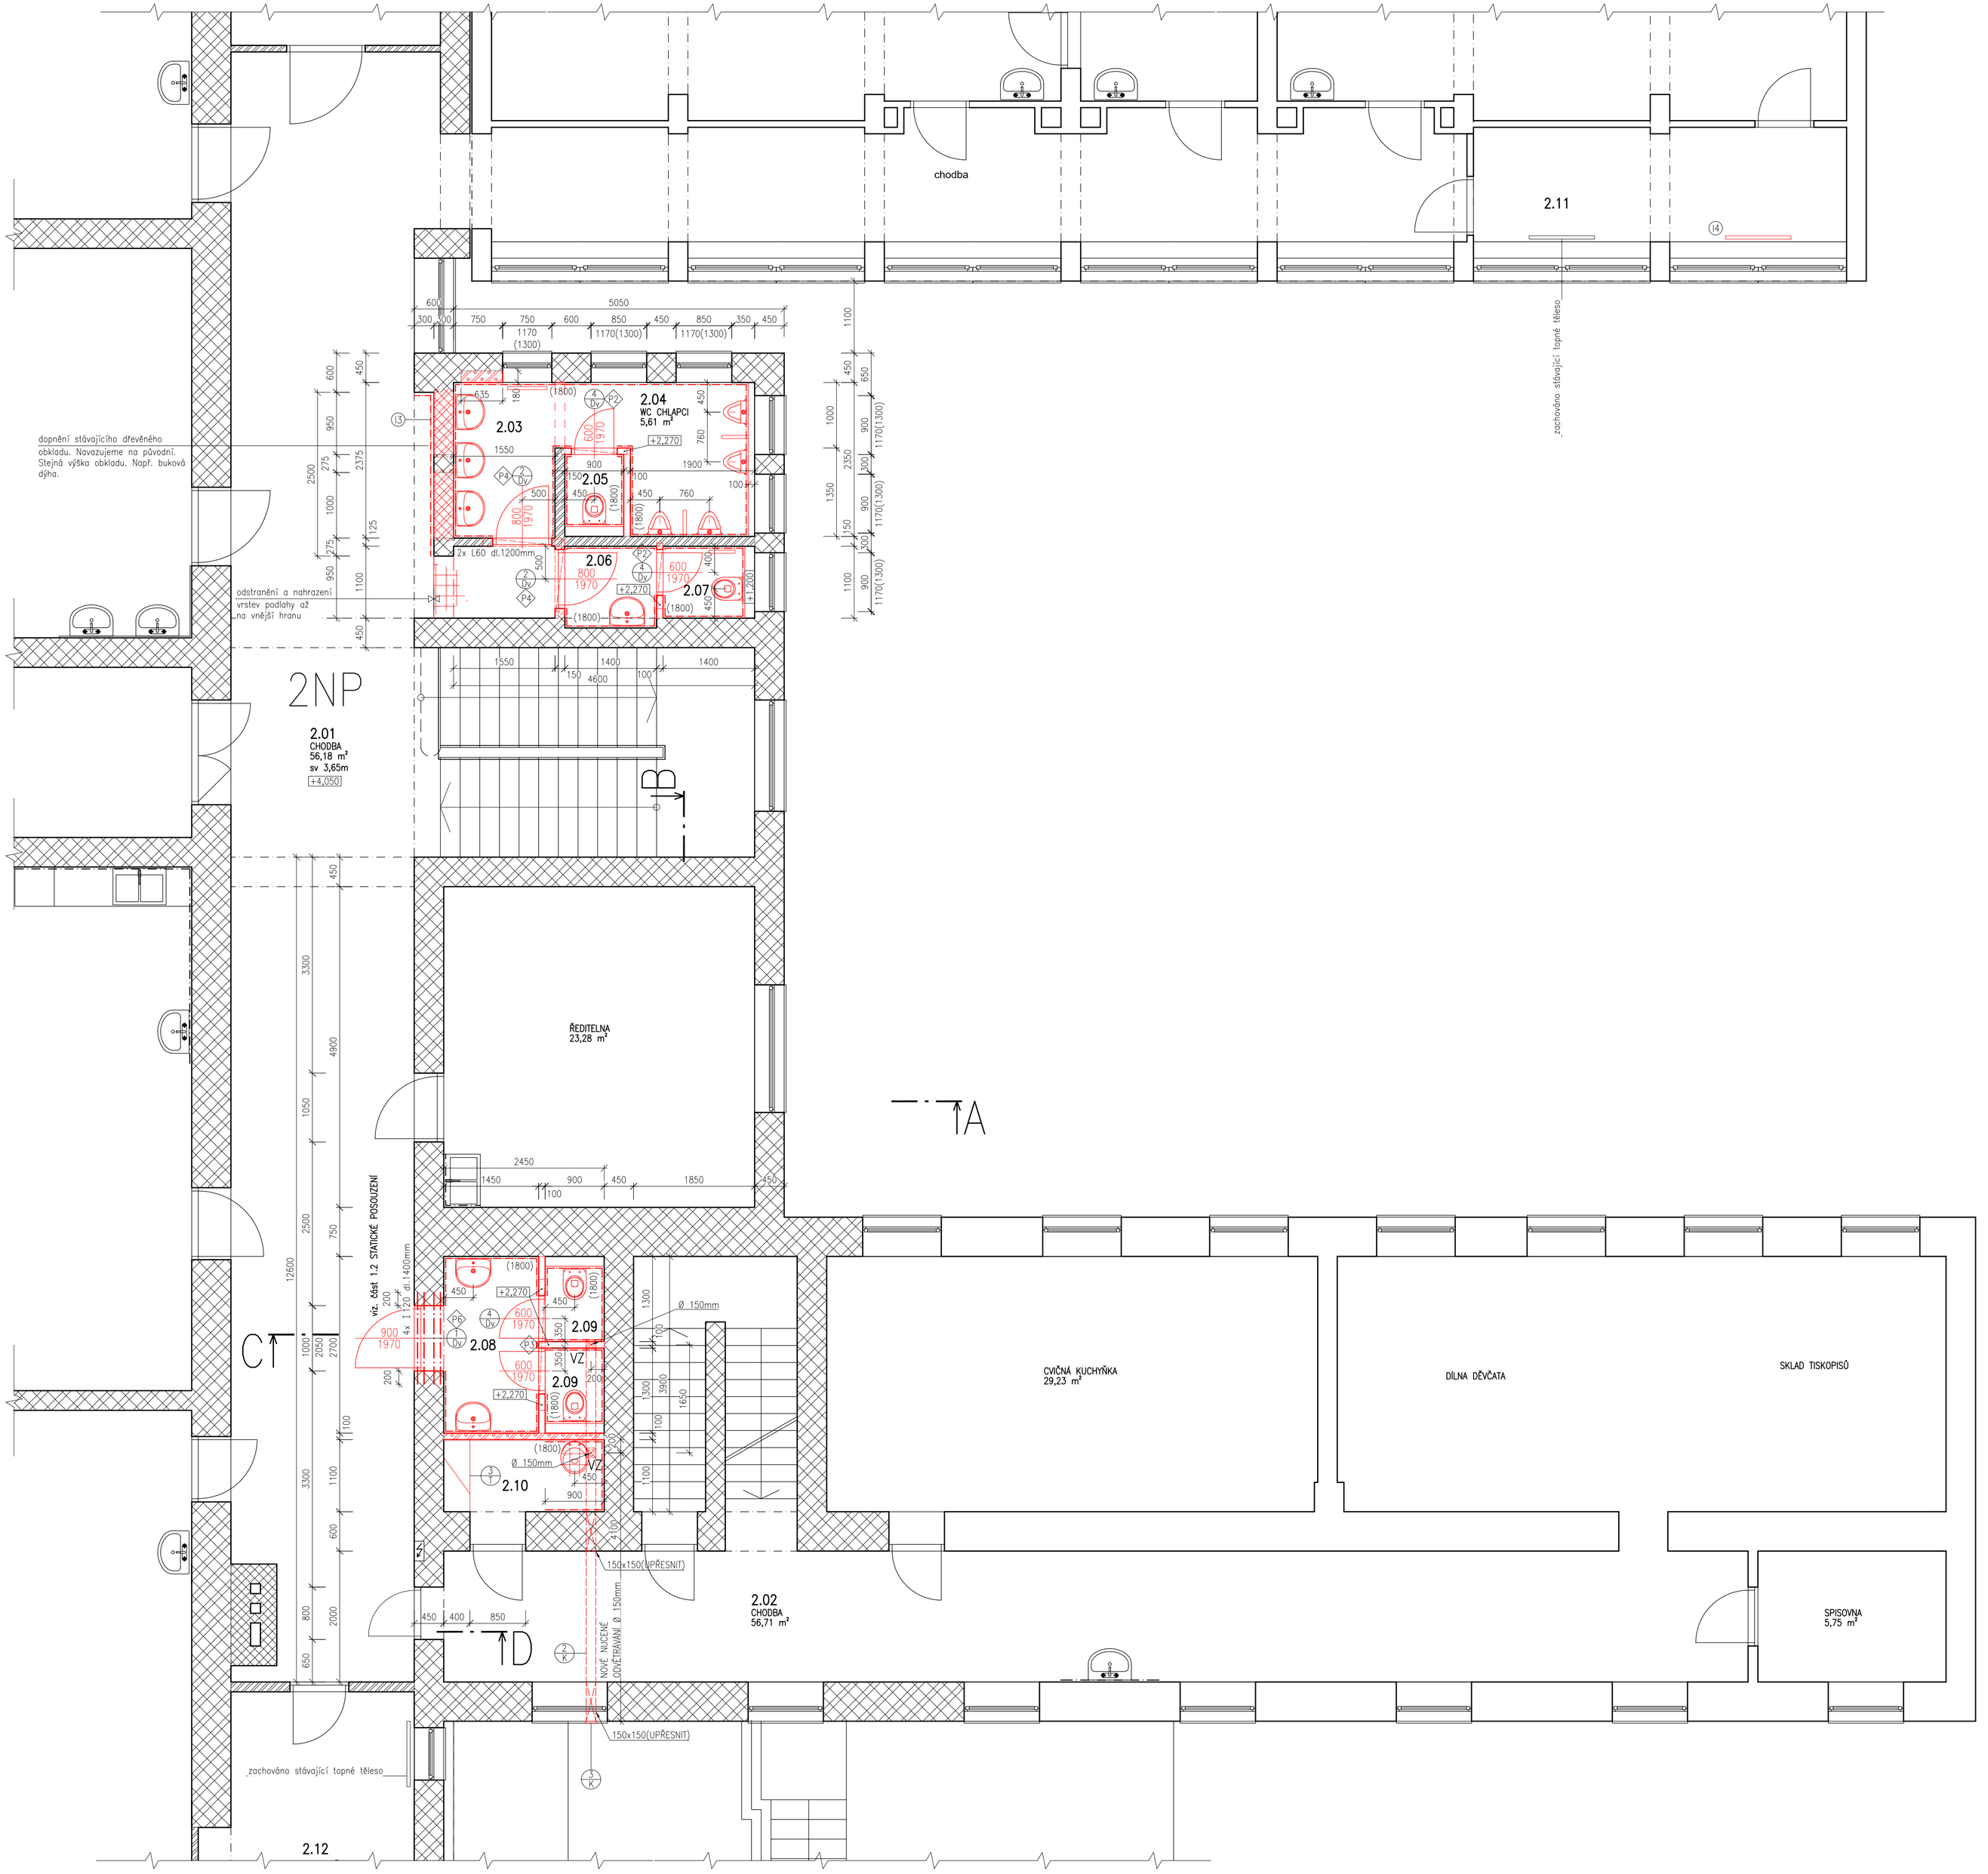

LEGENDA MÍSTNOSTÍ 2NP:

OZN.	NÁZEV MÍSTNOSTI	PLOCHA m2	ÚPR. PODLAH	ÚPRAVA STĚN	ÚPR. STROPU	POZNÁMKA
2.01	CHODBA	72,73	TERACO	ŠTUK. OMÍTKA	ŠTUK. OMÍTKA	
2.02	CHODBA	39,85	TERACO	ŠTUK. OMÍTKA	ŠTUK. OMÍTKA	
2.03	PŘEDSÍŇ WC CHLAPCI	3,68	KERAM. DLAŽBA	ŠTUK. OMÍTKA	ŠTUK. OMÍTKA	KERAM. OBKLAD
2.04	WC CHLAPCI	5,61	KERAM. DLAŽBA	ŠTUK. OMÍTKA	ŠTUK. OMÍTKA	KERAM. OBKLAD
2.05	WC KABINA CHLAPCI	1,13	KERAM. DLAŽBA	ŠTUK. OMÍTKA	ŠTUK. OMÍTKA	KERAM. OBKLAD
2.06	PŘEDSÍŇ WC UČITELÉ	1,75	KERAM. DLAŽBA	ŠTUK. OMÍTKA	ŠTUK. OMÍTKA	KERAM. OBKLAD
2.07	WC UČITELÉ	1,54	KERAM. DLAŽBA	ŠTUK. OMÍTKA	ŠTUK. OMÍTKA	KERAM. OBKLAD
2.08	PŘEDSÍŇ WC DÍVKY	3,92	KERAM. DLAŽBA	ŠTUK. OMÍTKA	ŠTUK. OMÍTKA	KERAM. OBKLAD
2.09	WC DÍVKY	1,17	KERAM. DLAŽBA	ŠTUK. OMÍTKA	ŠTUK. OMÍTKA	KERAM. OBKLAD
2.10	VÝLEVKA, SKLAD ÚKLID	2,70	KERAM. DLAŽBA	ŠTUK. OMÍTKA	ŠTUK. OMÍTKA	KERAM. OBKLAD
2.11	KABINET	2,70		ŠTUK. OMÍTKA	ŠTUK. OMÍTKA	
2.12	HOSPODÁŘ	14,98		ŠTUK. OMÍTKA	ŠTUK. OMÍTKA	

LEGENDA MATERIÁLŮ:

NOVÉ:

- NOVÉ KONSTRUKCE – POROBETON TYPU YTONG tl. 300mm
- NOVÉ PŘÍČKY – POROBETON TYPU YTONG tl. 100mm
- NOVÉ PŘÍČKY – POROBETON TYPU YTONG tl. 100mm (výška vyzdění 2520mm)
- NOVÉ PRVKY (VÝPLNĚ OTVORŮ, ZTI, APOD.)
- NOVÉ KERAMICKÉ OBKLADY

STÁVAJÍCÍ:

- STÁVAJÍCÍ NOSNÉ ZDIVO tl. 450mm – PLNÁ CIHLA
- PŘÍČKY tl. 100mm – PLNÁ CIHLA, DUTÁ PÁLENÁ CIHLA
- PŘÍČKY tl. 100mm – PLNÁ CIHLA, DUTÁ PÁLENÁ CIHLA (výška vyzdění 2200mm)
- KOMÍNOVÉ ZDIVO – CIHLA PLNÁ PÁLENÁ

LEGENDA PŘEKLADŮ (1NP+2NP):

- P0 STÁVAJÍCÍ PŘEKLAD
- P1 NENOSNÝ PŘEKLAD Z POROBETONU 1200x250x100mm –4x
- P2 NENOSNÝ PŘEKLAD Z POROBETONU 1000x250x100mm –14x
- P3 NENOSNÝ PŘEKLAD Z POROBETONU 2000x250x100mm –2x
- P4 2x L 60 dl.1200mm – MONOLITICKÝ – 4x
- P5 4x ⌶180 dl.2000mm – MONOLITICKÝ – 1x
- P6 4x ⌶120 dl.1400mm – MONOLITICKÝ – 1x

POZNÁMKY:

ZA – ZÁSOBNÍK NA TEPLOU VODU
VP – VPUST PODLAHOVÁ litinová 900mm
VZ – STROPNÍ PROSTUP PRO VENTILÁTOR, Ø 150mm,
např. ventilátor s elektronickým časovým spínačem, nadstřešní krycí hlava
VD – STROPNÍ PROSTUP PRO DIGESTOŘ, Ø 100–150mm,
např. digestoř vestavná, šířka 60cm, kovový tukový filtr, osvětlení

– STÁVAJÍCÍ DVEŘE V MÍSTNOSTI 2.10 OSADIT ODVĚTRÁVACÍ MŘÍŽKOU

(11) – INSTALAČNÍ PŘEDSTĚNY VYZDÍT Z TVÁRNIC TYPU YTONG tl. 50mm

– VÝŠKA OSAZENÍ ZAŘIZOVACÍCH PŘEDMĚTŮ – WC 400mm,
UMYVADLO – 750mm, MECHANISMUS SPLACHOVÁNÍ – 1000mm

– V MÍSTNOSTECH 1.06, 1.11, 1.14, 1.17, 2.06 SE UMYVADLA OSAZUJÍ DO VÝŠKY 850mm

(12) – KERAMICKÝ OBKLAD PROVÁDÍME DO VÝŠKY 1800mm

– SUNDAT RADIÁTORY PŘED LEPENÍM OBKLADŮ

(14) – V MÍSNOSTECH 2.10 (KABINET) A 2.11(HOSPODÁŘ) SE PŘIDÁVAJÍ TOPNÁ TĚLESA

(13) DOPLŇUJEME DŘEVĚNÝ OBKLAD VE STYLU PŮVODNÍHO. ZEJMÉNA ZACHOVAT VÝŠKU (např buková dýha)

0,000 = STÁVAJÍCÍ PODLAHA 1NP

ZODPOVĚDNÝ PROJEKTANT Ing.arch. Martin Janda	VYPRACOVAL Bc. Jan Heimer	ing.arch.martin janda architektonická kancelář Lomná 1895, 744 01 Frenštát pod Radhoštěm www.jzarchitekti.cz, tel. 558 631 134
INVESTOR Město Frenštát pod Radhoštěm, nám. Míru 1, 744 01 Frenštát pod Radhoštěm		
AKCE "Rozšíření sociálního zařízení v budově Tyršova 1053" na parc. č. st.1055/1 a st.1055/2 v k.ú. Frenštát pod Radhoštěm		STUPEŇ PD: DPS DATUM: 01/2020 FORMÁT: A1 MĚŘÍTKO: 1:50
ČÁST: D.1.1 Architektonicko-stavební řešení		
OBSAH **PŮDORYS 2NP - navrhovaný stav**		ČÍSLO VÝKRESU: D.1.1 - 06