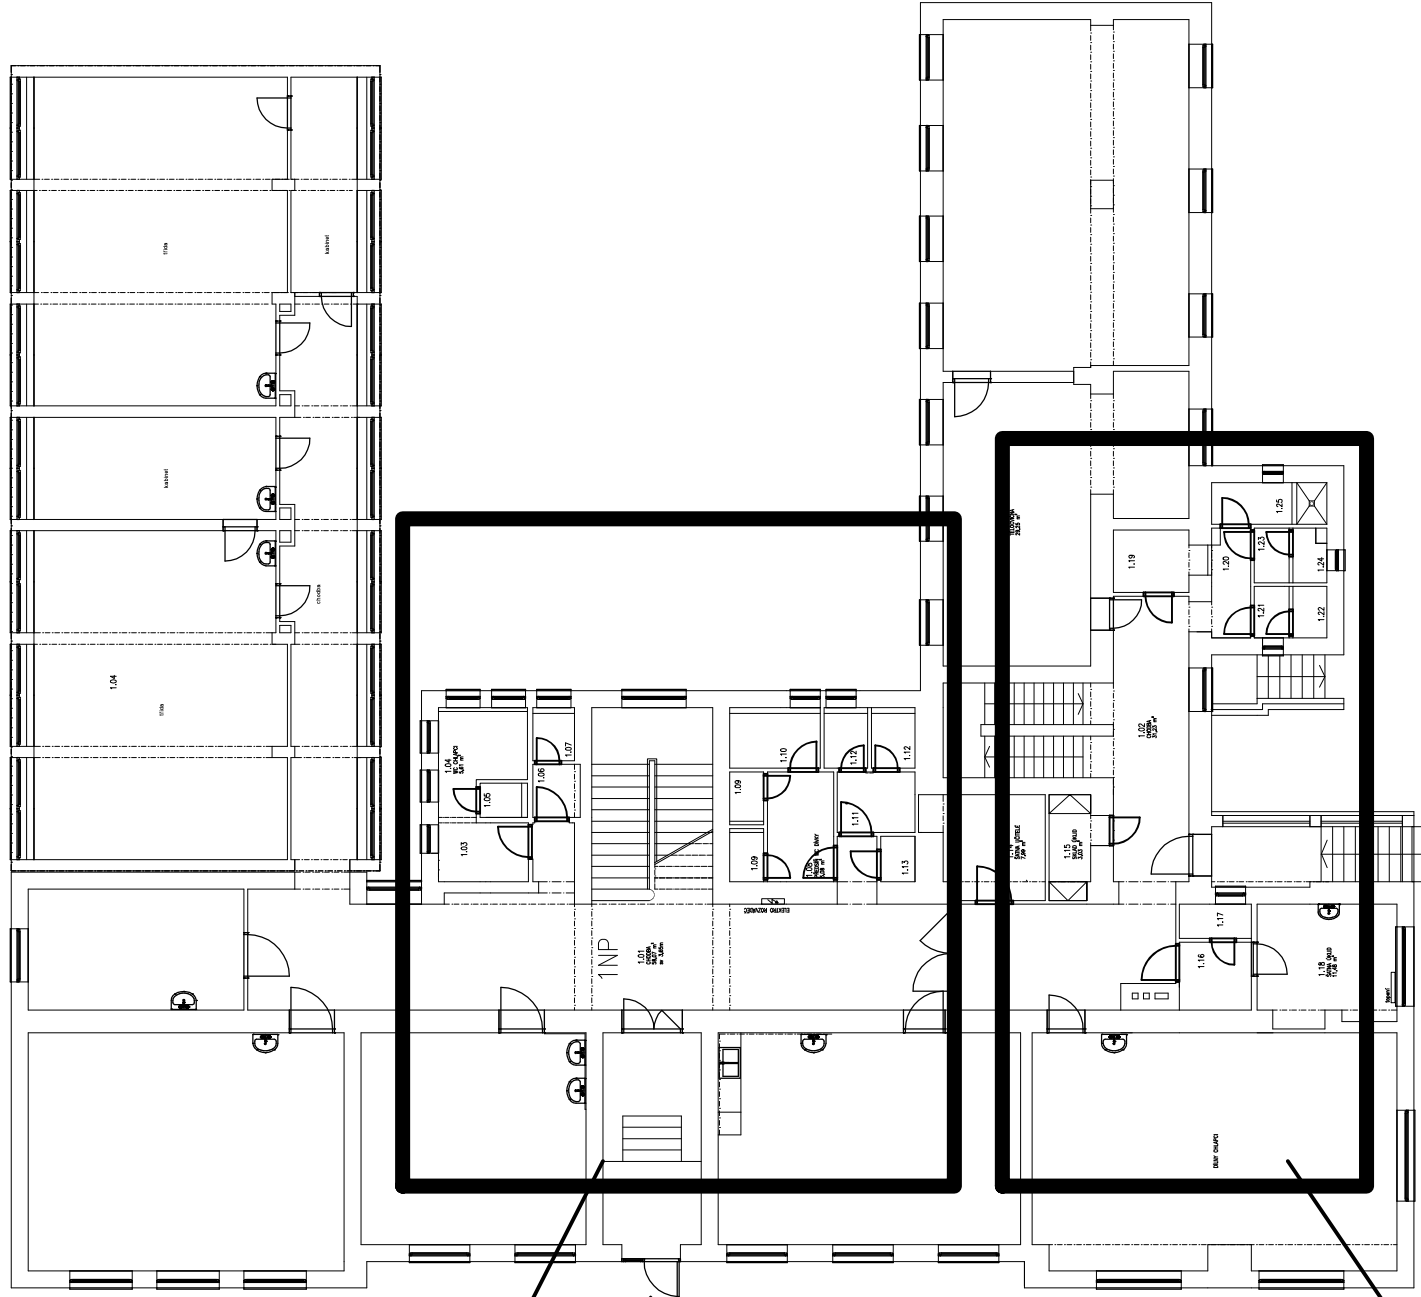


LEGENDA MÍSTNOSTÍ 1NP:

OZN.	NAZEV VLASTNOSTI	PLOŠA m ²	OPR. PODLAH	OPRAVA STĚN	OPR. STŘEŠU	POZNÁMKA
1.02	CHODBA	31,23	TERAC	STUK. OMITKA	STUK. OMITKA	KERAM. OBKLAD
1.03	PŘEDSÍŇ WC CHLAPCI	3,68	KERAM. DLAŽBA	STUK. OMITKA	STUK. OMITKA	KERAM. OBKLAD
1.04	WC KABINA CHLAPCI	5,61	KERAM. DLAŽBA	STUK. OMITKA	STUK. OMITKA	KERAM. OBKLAD
1.05	WC KABINA CHLAPCI	1,13	KERAM. DLAŽBA	STUK. OMITKA	STUK. OMITKA	KERAM. OBKLAD
1.06	PŘEDSÍŇ WC UČITELÉ MUŽI	1,75	KERAM. DLAŽBA	STUK. OMITKA	STUK. OMITKA	KERAM. OBKLAD
1.07	WC UČITELÉ MUŽI	1,54	KERAM. DLAŽBA	STUK. OMITKA	STUK. OMITKA	KERAM. OBKLAD
1.08	PŘEDSÍŇ WC DNKY	5,08	KERAM. DLAŽBA	STUK. OMITKA	STUK. OMITKA	KERAM. OBKLAD
1.09	WC DNKY	1,26	KERAM. DLAŽBA	STUK. OMITKA	STUK. OMITKA	KERAM. OBKLAD
1.10	HYGIENICKÁ KABINA DNKY	3,84	KERAM. DLAŽBA	STUK. OMITKA	STUK. OMITKA	KERAM. OBKLAD
1.11	PŘEDSÍŇ WC UČITELÉ ŽENY	1,38	KERAM. DLAŽBA	STUK. OMITKA	STUK. OMITKA	KERAM. OBKLAD
1.12	WC UČITELÉ ŽENY	1,24	KERAM. DLAŽBA	STUK. OMITKA	STUK. OMITKA	KERAM. OBKLAD
1.20	CHODBA	2,88	TERAC	STUK. OMITKA	STUK. OMITKA	KERAM. OBKLAD
1.21	PŘEDSÍŇ WC CHLAPCI	1,25	KERAM. DLAŽBA	STUK. OMITKA	STUK. OMITKA	KERAM. OBKLAD
1.22	WC CHLAPCI	1,22	KERAM. DLAŽBA	STUK. OMITKA	STUK. OMITKA	KERAM. OBKLAD
1.23	PŘEDSÍŇ WC DNKY	1,33	KERAM. DLAŽBA	STUK. OMITKA	STUK. OMITKA	KERAM. OBKLAD
1.24	WC DNKY	1,18	KERAM. DLAŽBA	STUK. OMITKA	STUK. OMITKA	KERAM. OBKLAD
1.25	POHOTOVOSTNÍ SPRCHA	3,36	KERAM. DLAŽBA	STUK. OMITKA	STUK. OMITKA	KERAM. OBKLAD

POZNÁMKA

Nová kanalizace bude vedena a napojena na stávající vnitřní kanalizaci.

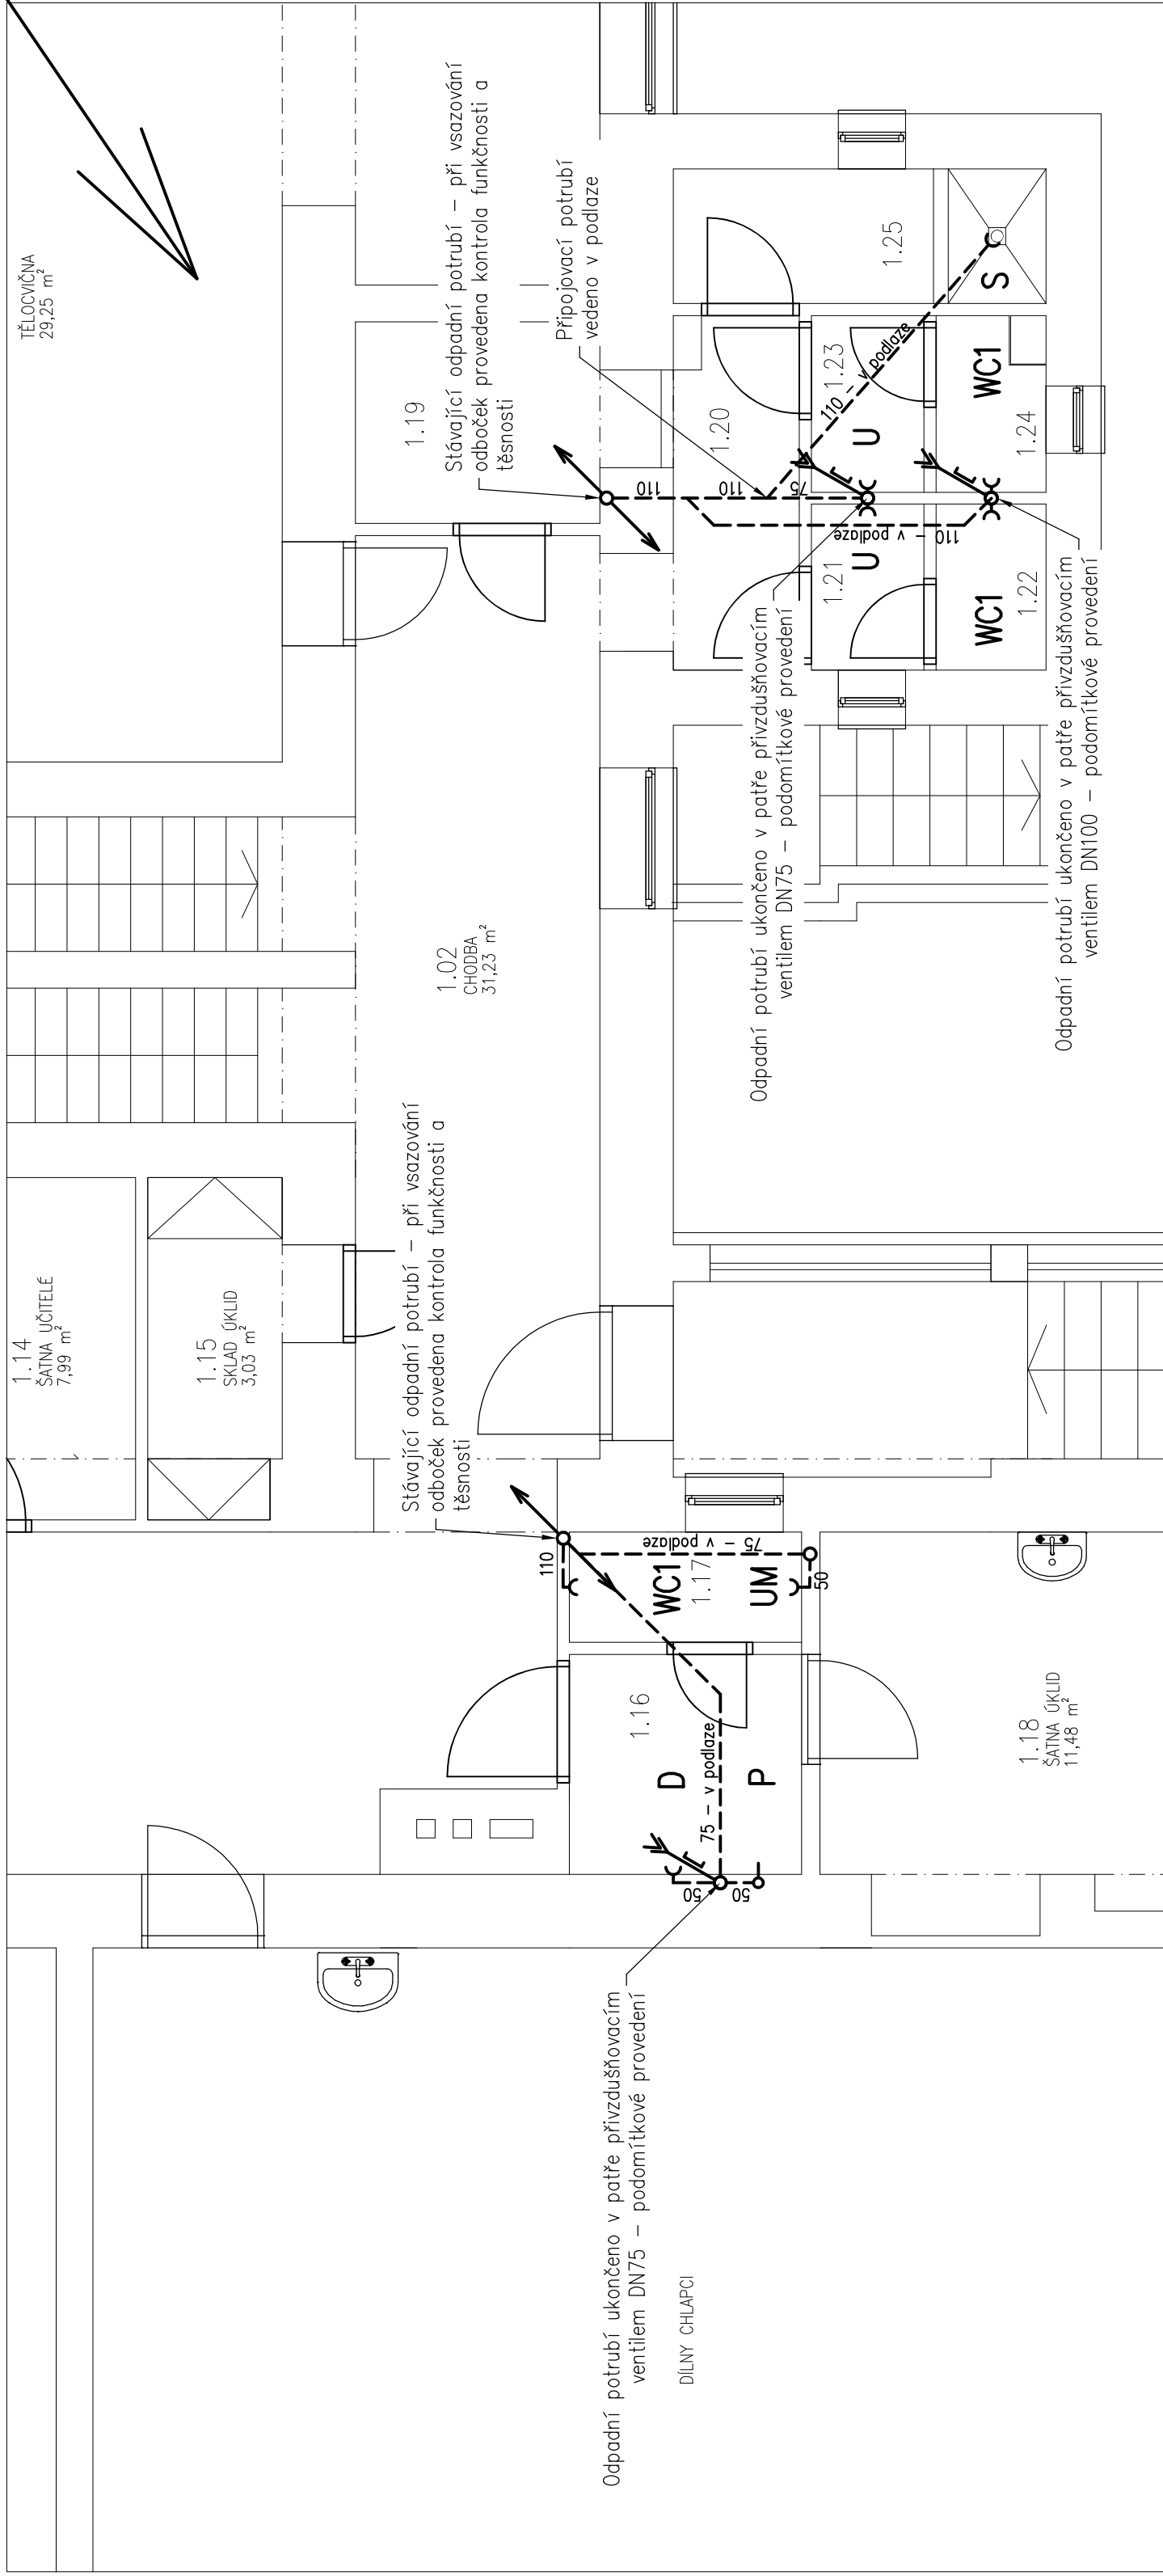
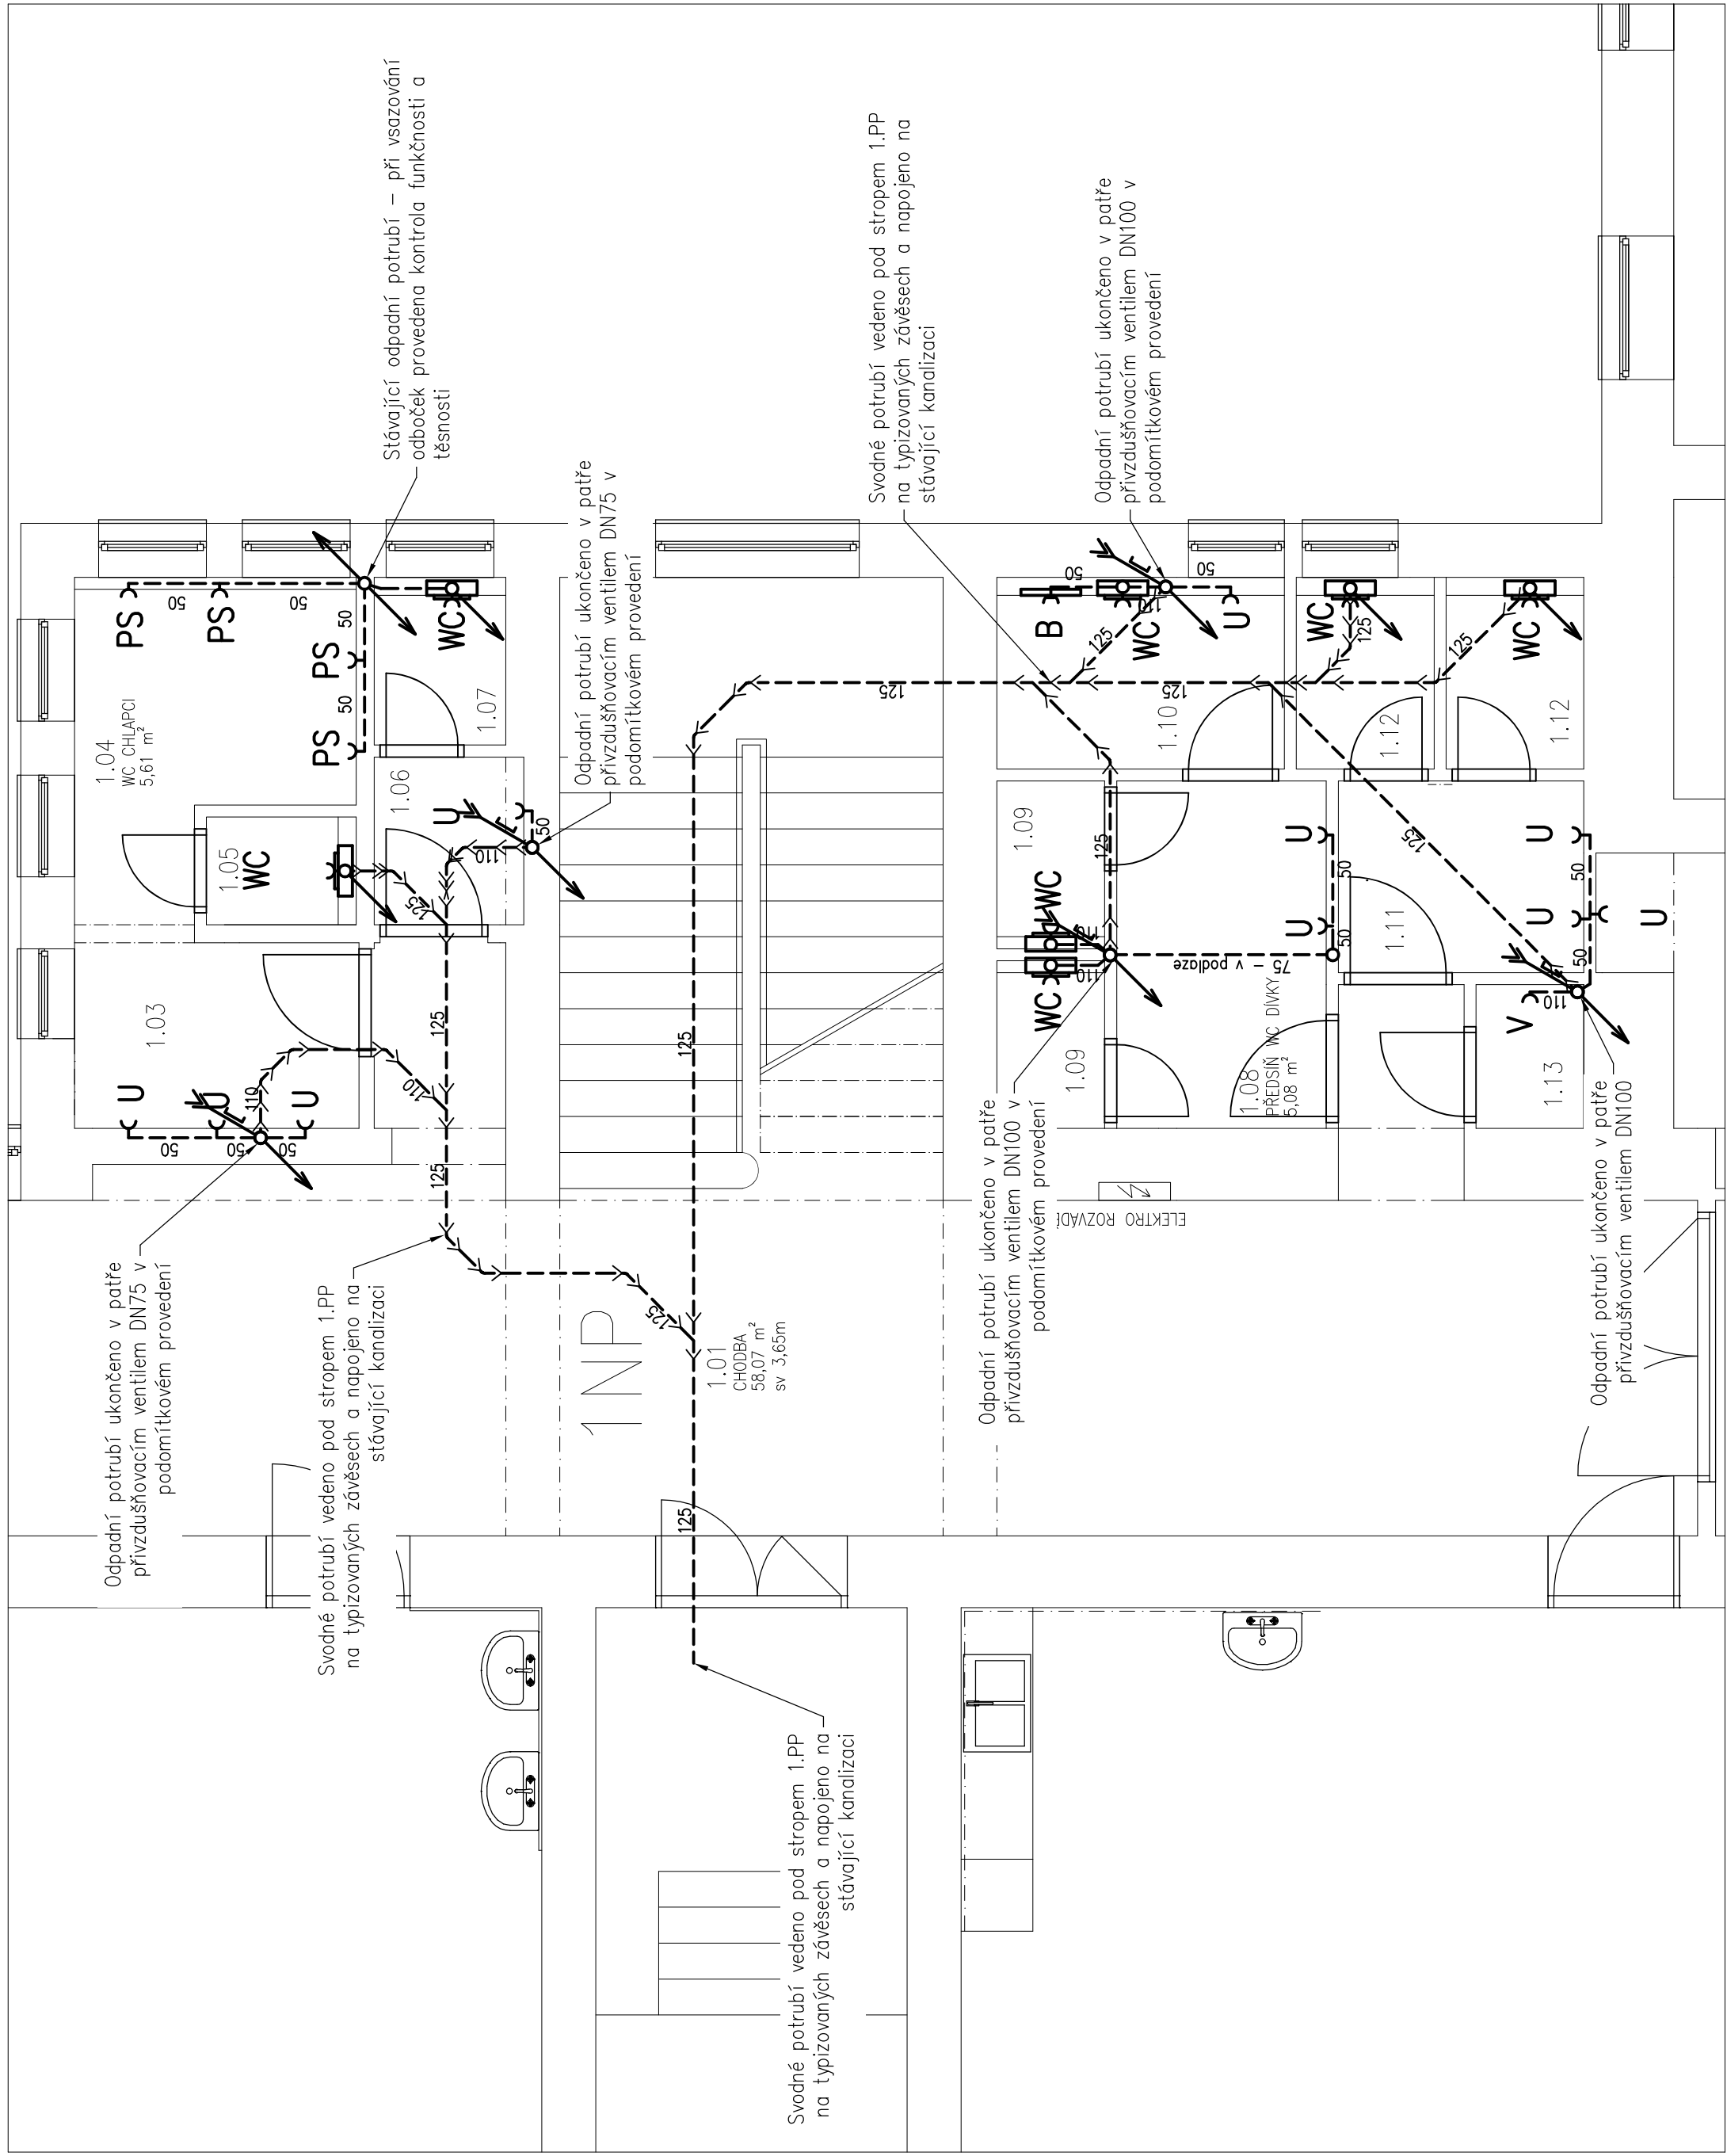
[illegible]

TABULKA ZAŘIZOVACÍCH PŘEDMĚTŮ:

[illegible]

POZNÁMKY:

- [illegible]

[illegible]