


LEGENDA POTRUBÍ

- Potrubí studené vody
- Potrubí teplé vody
- Potrubí vody vedené nad sebou
- Potrubí kanalizace přípojovací
- Potrubí kanalizace vedené pod stropem

LEGENDA MÍSTNOSTÍ 2NP:

OZN.	NÁZEV MÍSTNOSTI	PLOCHA	ÚPR. PODLAH	ÚPR. STĚN	ÚPR. STROPU	POZNÁMKA
2.01	CHODBA	72,73	TERAZO	STUK. OMÍTKA	STUK. OMÍTKA	
2.02	CHODBA	39,85	TERAZO	STUK. OMÍTKA	STUK. OMÍTKA	
2.03	PŘEDSÍŇ WC CHLAPCI	3,68	KERAM. DLAŽBA	STUK. OMÍTKA	STUK. OMÍTKA	KERAM. OBKLAD
2.04	WC CHLAPCI	5,61	KERAM. DLAŽBA	STUK. OMÍTKA	STUK. OMÍTKA	KERAM. OBKLAD
2.05	WC KABINA CHLAPCI	1,13	KERAM. DLAŽBA	STUK. OMÍTKA	STUK. OMÍTKA	KERAM. OBKLAD
2.06	PŘEDSÍŇ WC UČITELÉ	1,75	KERAM. DLAŽBA	STUK. OMÍTKA	STUK. OMÍTKA	KERAM. OBKLAD
2.07	WC UČITELÉ	1,54	KERAM. DLAŽBA	STUK. OMÍTKA	STUK. OMÍTKA	KERAM. OBKLAD
2.08	PŘEDSÍŇ WC DÍVKY	3,92	KERAM. DLAŽBA	STUK. OMÍTKA	STUK. OMÍTKA	KERAM. OBKLAD
2.09	WC DÍVKY	1,17	KERAM. DLAŽBA	STUK. OMÍTKA	STUK. OMÍTKA	KERAM. OBKLAD
2.10	VLEČKA, SKLAD ŠKŮL	2,70	KERAM. DLAŽBA	STUK. OMÍTKA	STUK. OMÍTKA	KERAM. OBKLAD

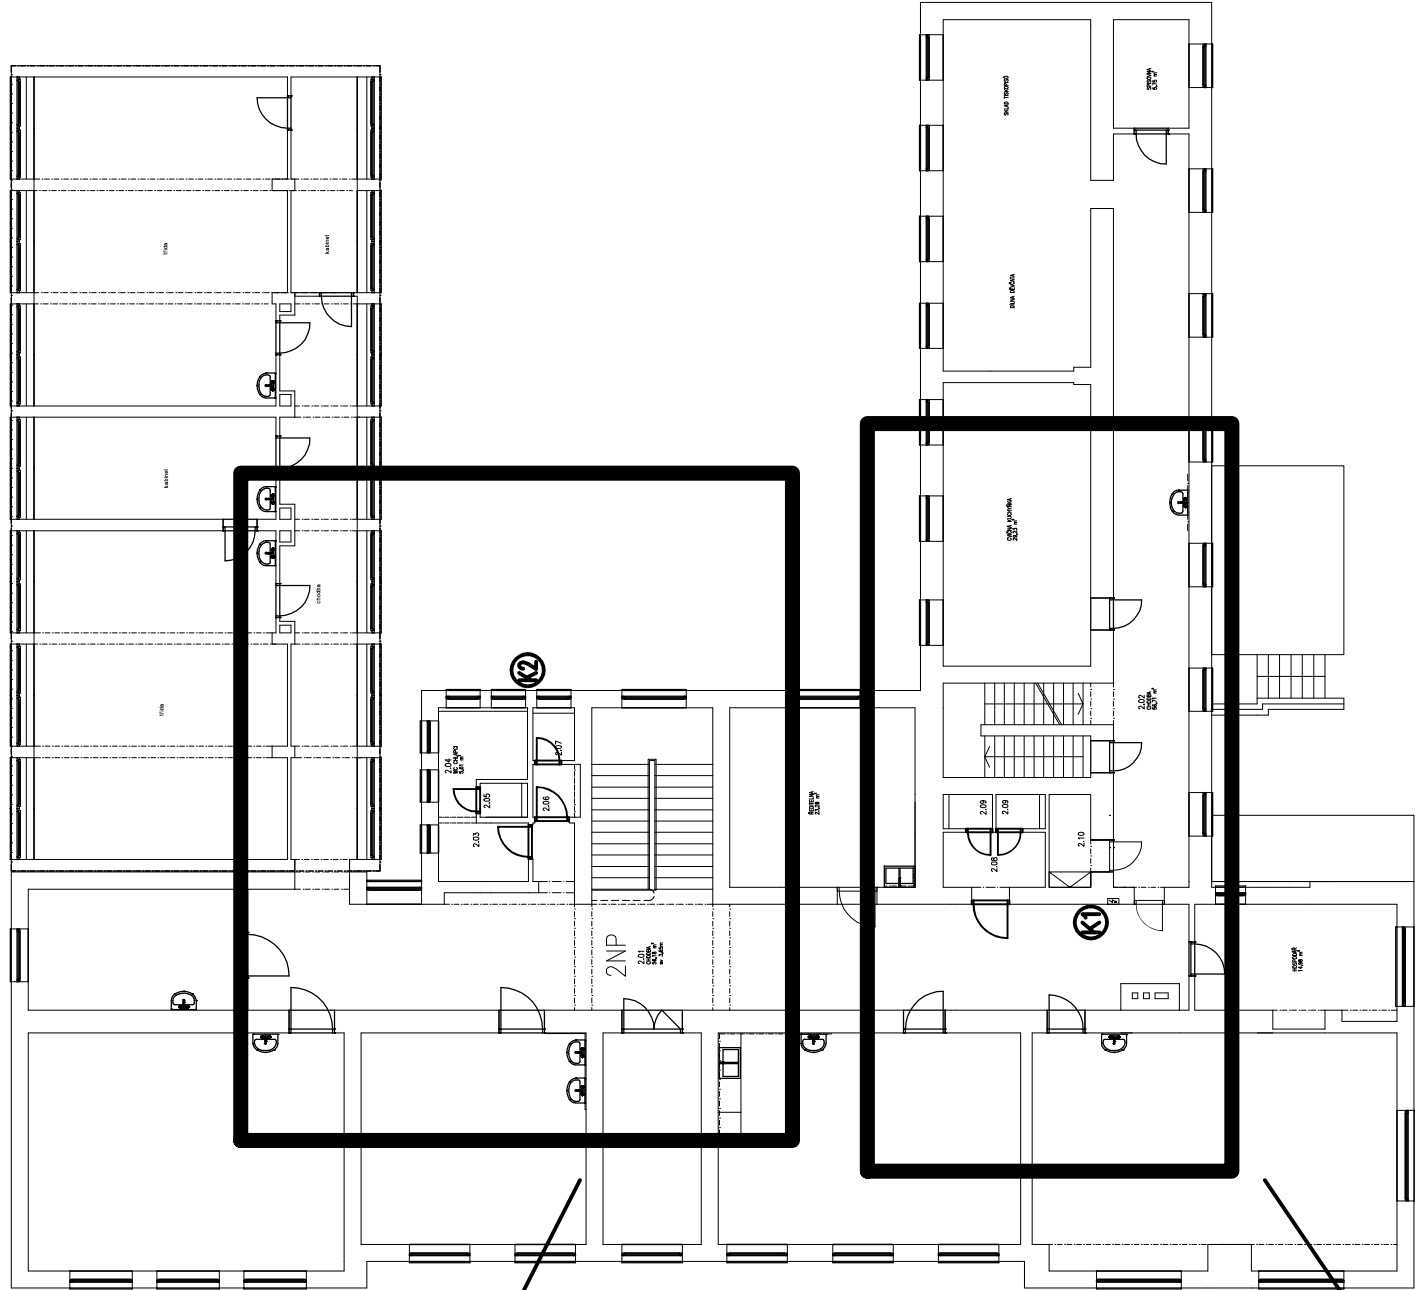


TABULKA ZAŘÍZOVACÍCH PŘEDMĚTŮ:

OZN. NA VÝKRES	POPIS ZAŘÍZOVACÍHO PŘEDMĚTU	POČET KS

POZNÁMKY:

- JEDNA SE O STÁVAJÍCÍ STAV STAVBY PŘED ZAŘÍZENÍM STAVBY JE NUTNO OVBĚT STÁVAJÍCÍ STAV VNITŘNÍ KANALIZACE
- PŘED PROJEKOVÁNÍM NUTNO NA STAVBĚ PROVĚST VZÁJEMNÉ KONTROLNÍ ZKOUŠKY VÝKRESŮ JSDU POUŽE
- VE VÝKRESECH NUTNO OVBĚT NA STAVBĚ
- PŘI PŘECHODU VNITŘNÍ KANALIZACE NA LEŽATOU BŮDE V TOMTO MÍSTĚ PROVĚZEN ZKOUŠKY TYPY 24x5 KOLENÍ S MEZIKRUSEM DLOUHÝM MIN. 250mm.

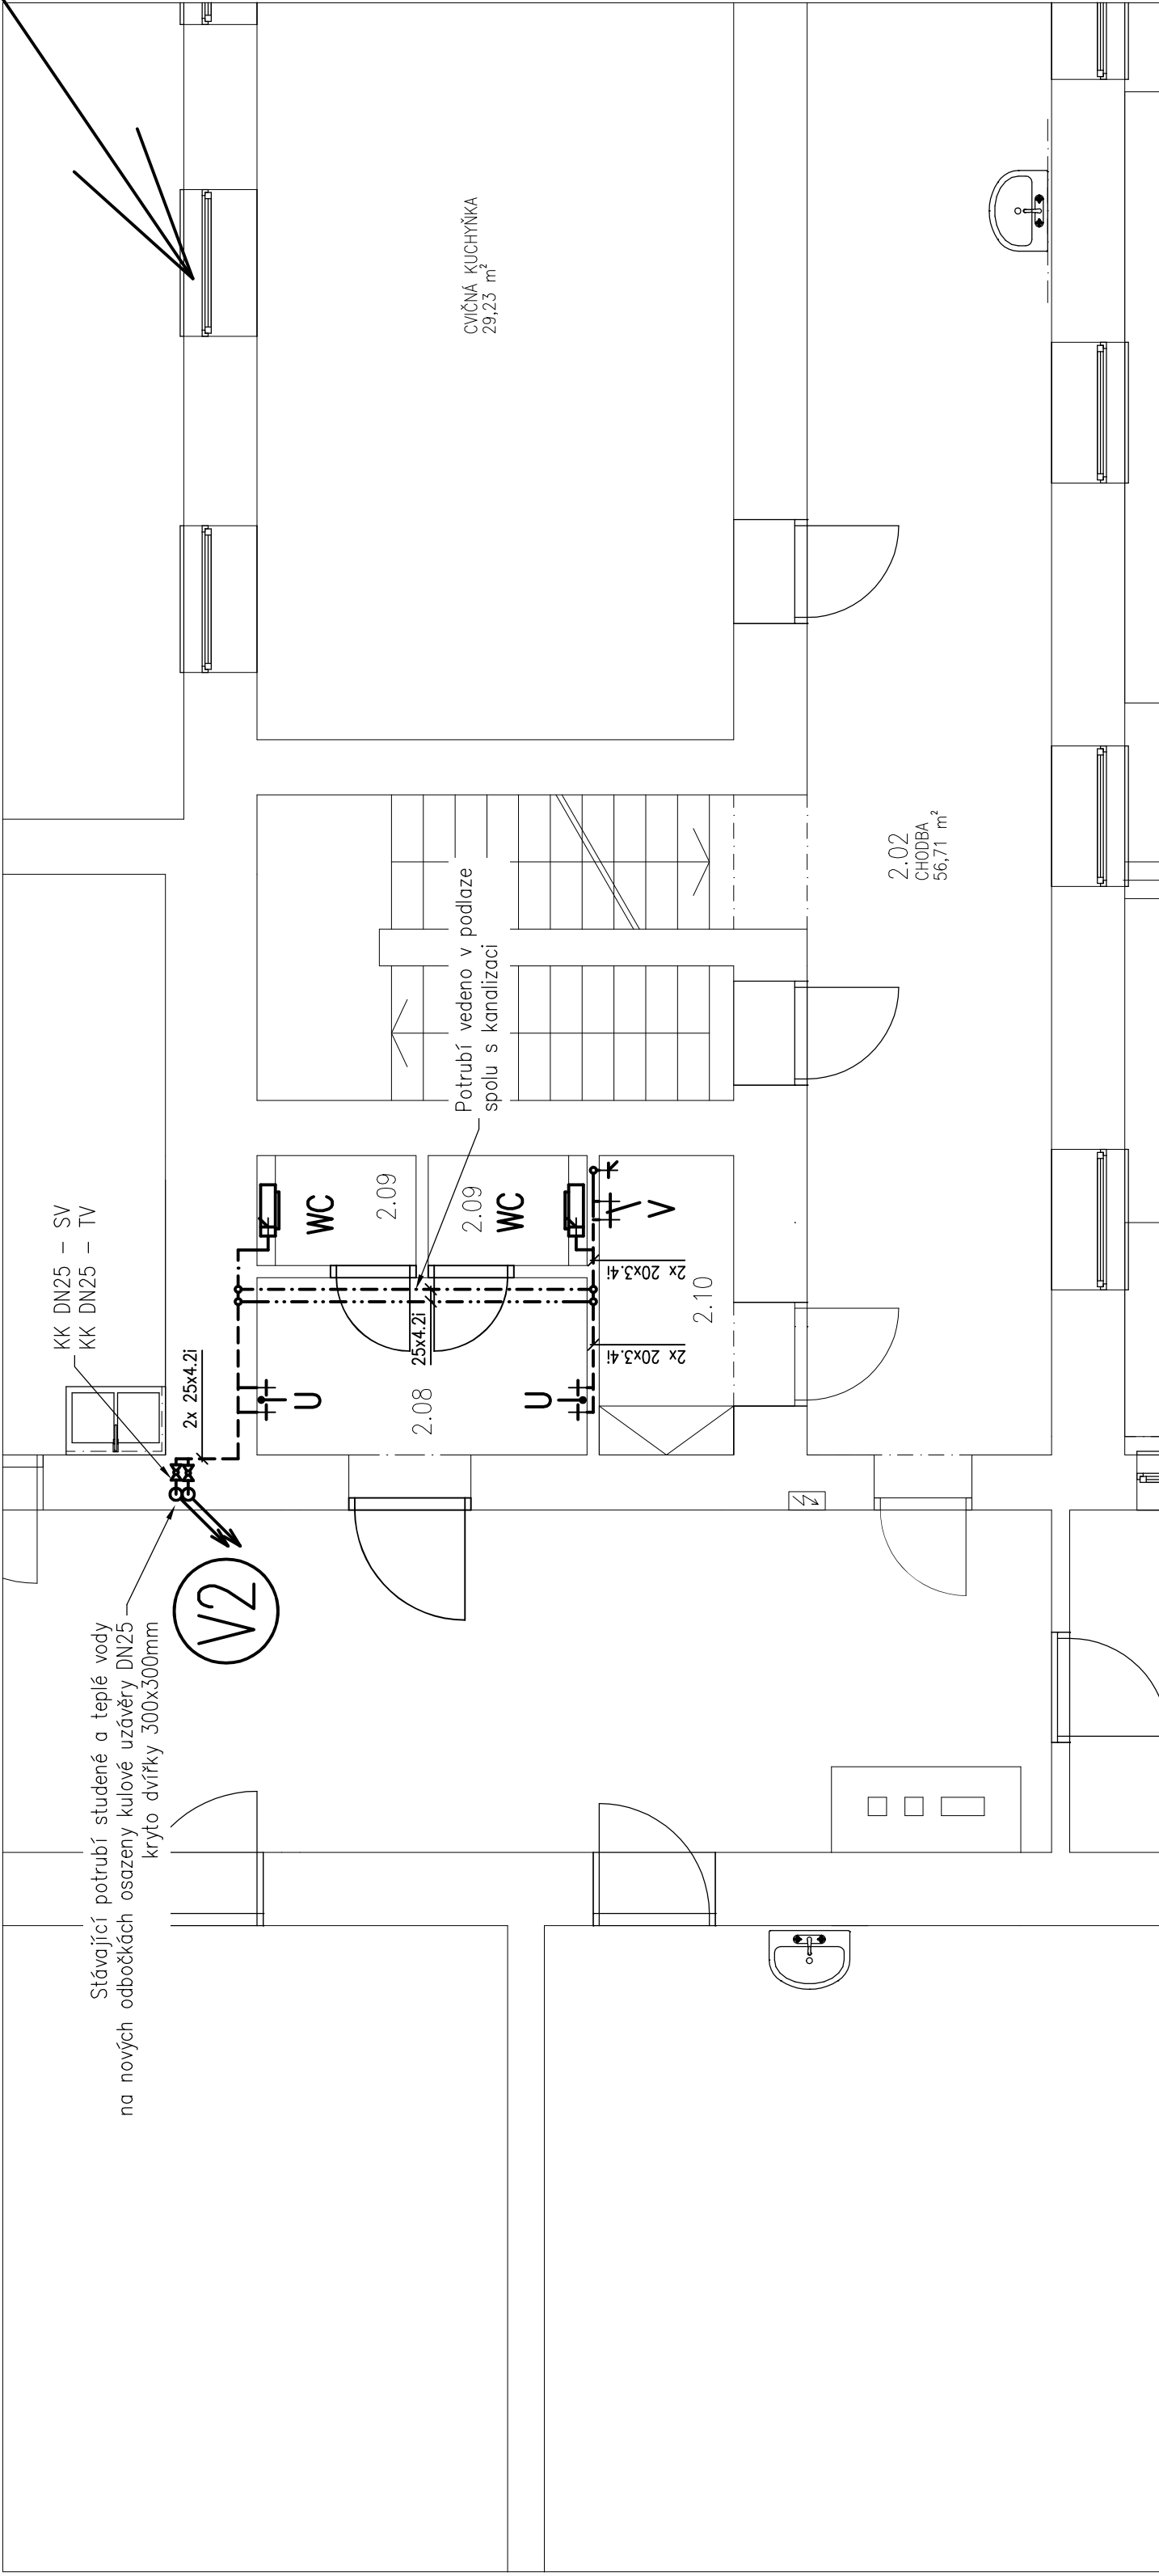

2.02
CHODBA

Stávající potrubí studené a teplé vody
na nových odbočkách osazeny kulové uzávěry DN25
kryto dvířky 300x300mm

V2

29,23 m²




