




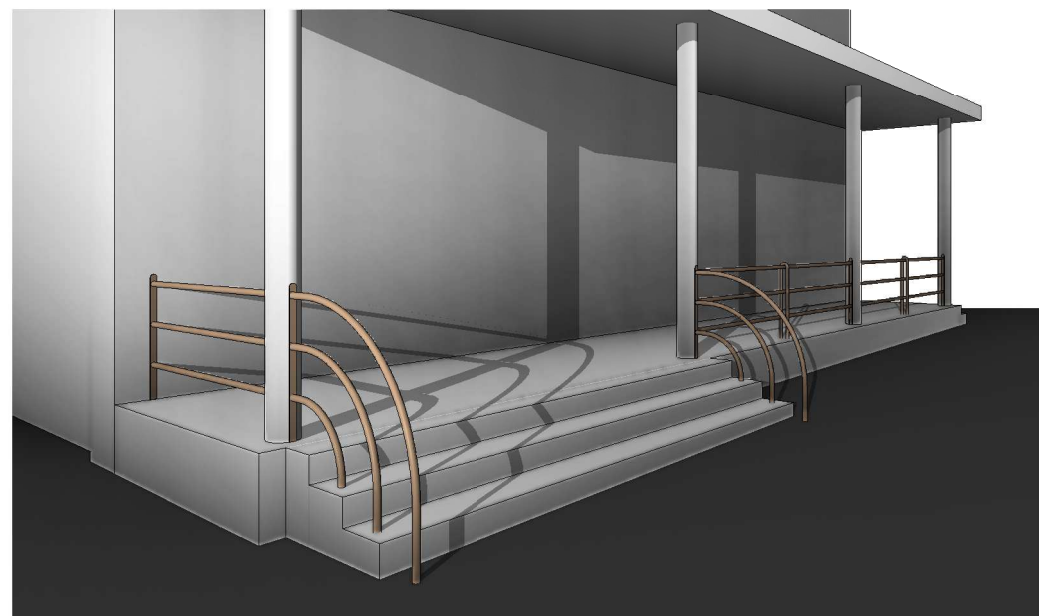

AXONOMETRIE ZLEVA

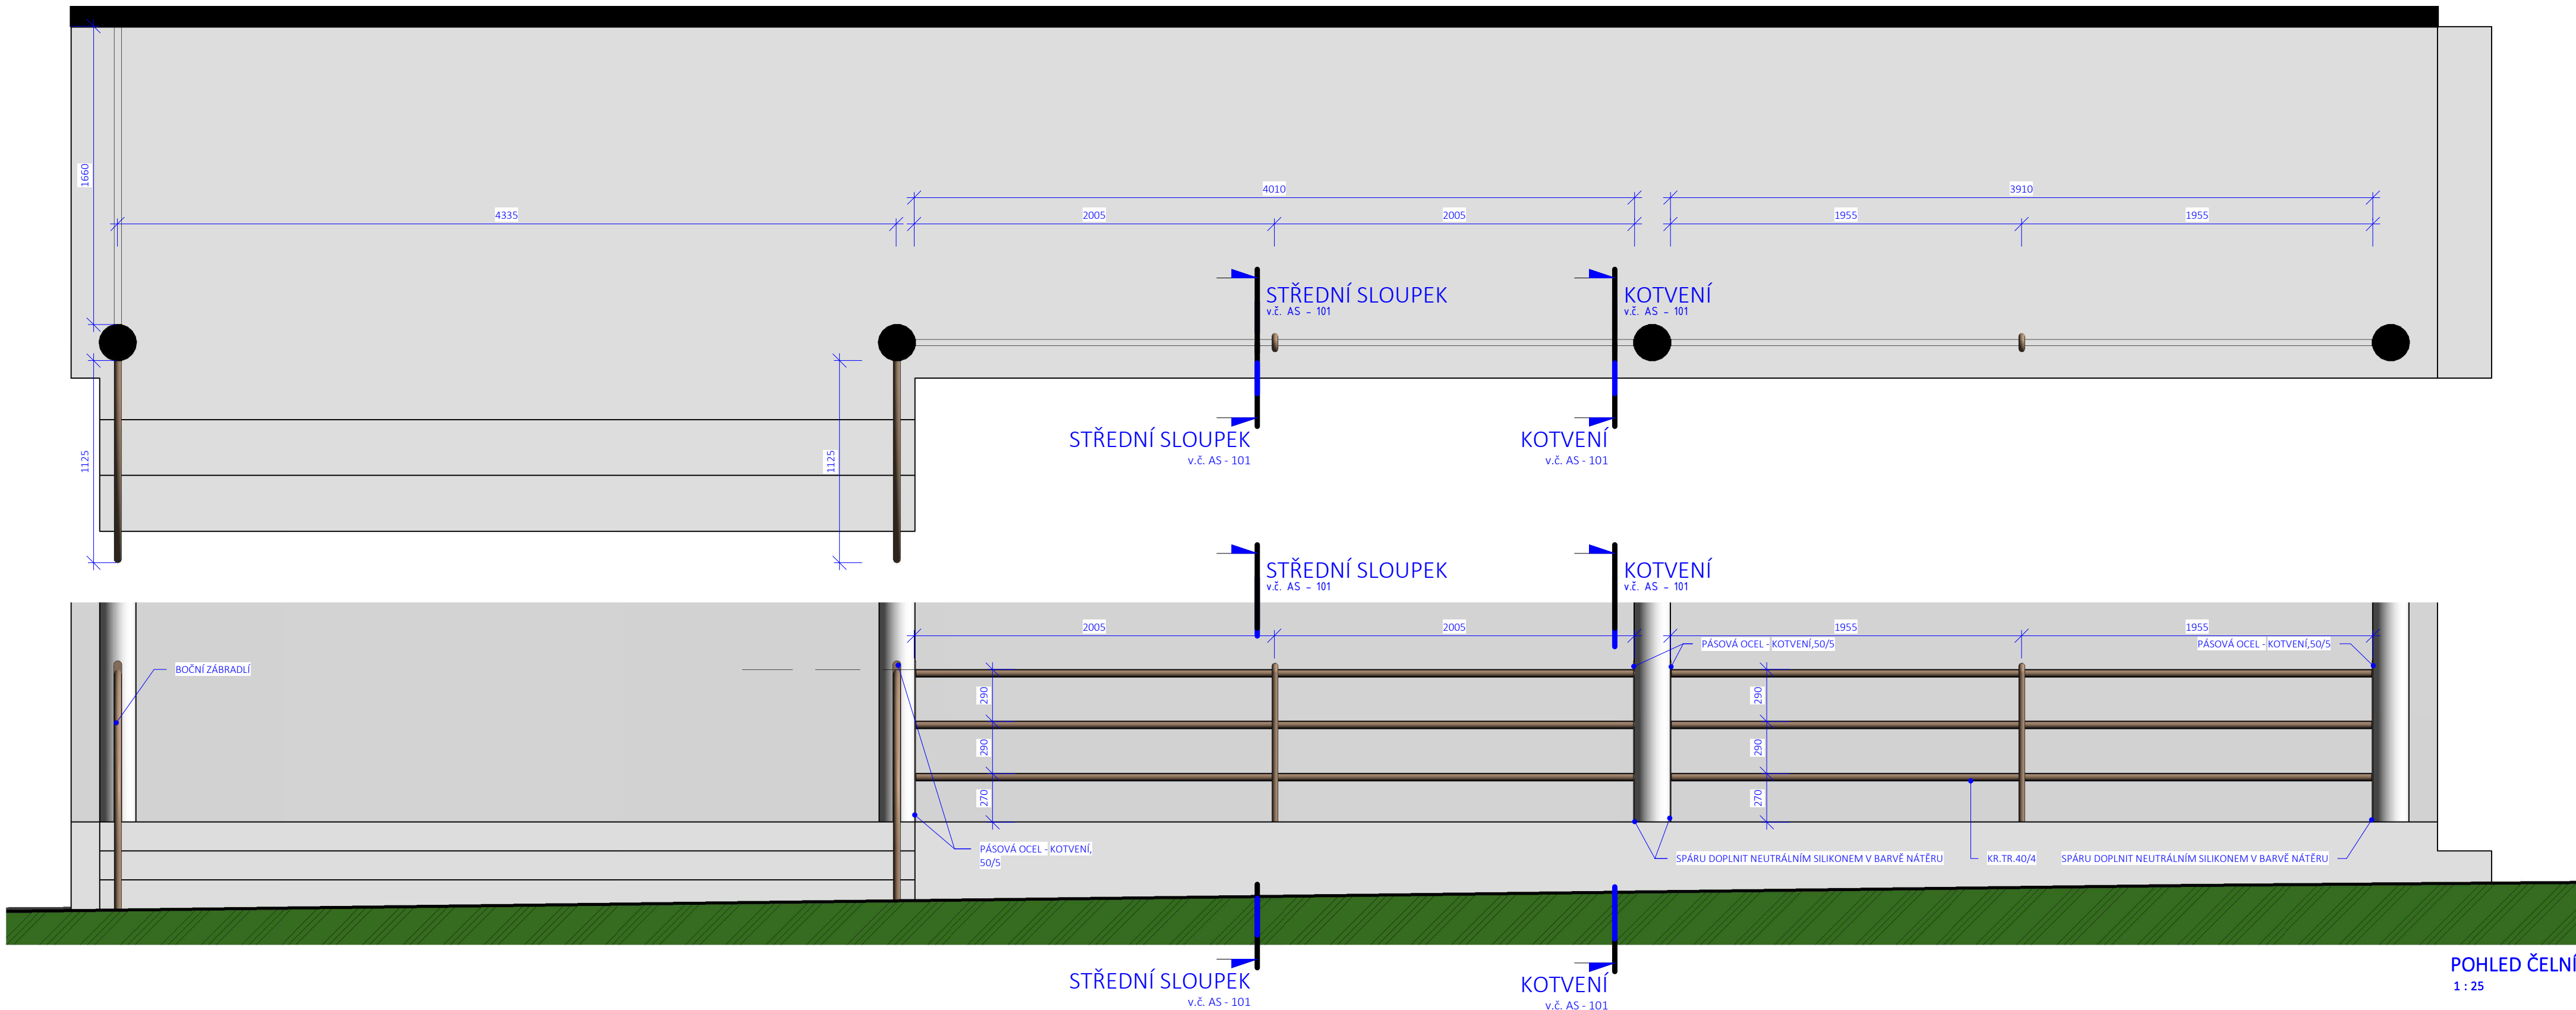




AXONOMETRIE ZPRAVA

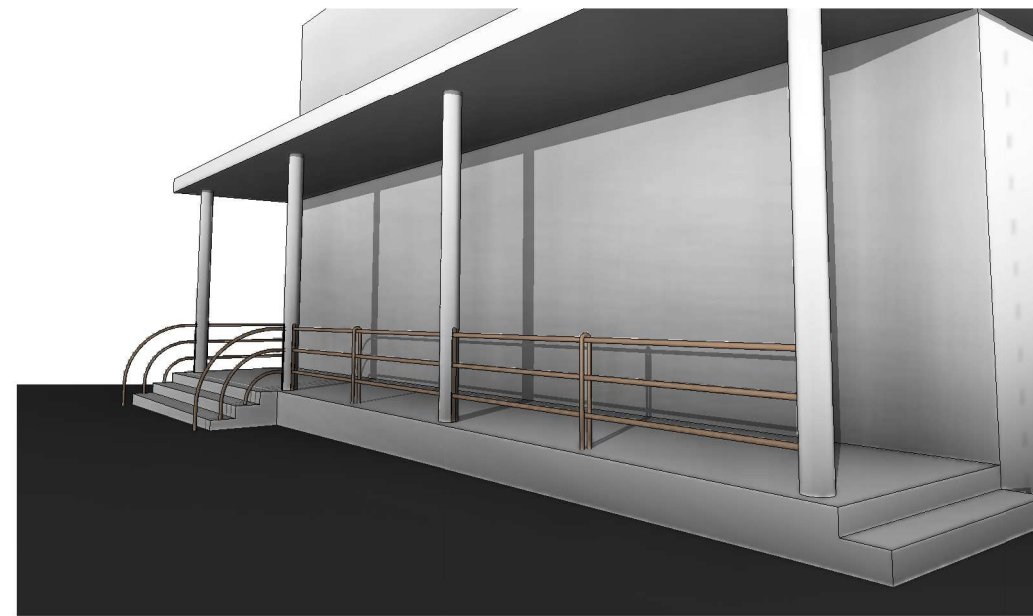

PŮVODNÍ STAV ZÁBRADLÍ



PŮVODNÍ STAV ZÁBRADLÍ

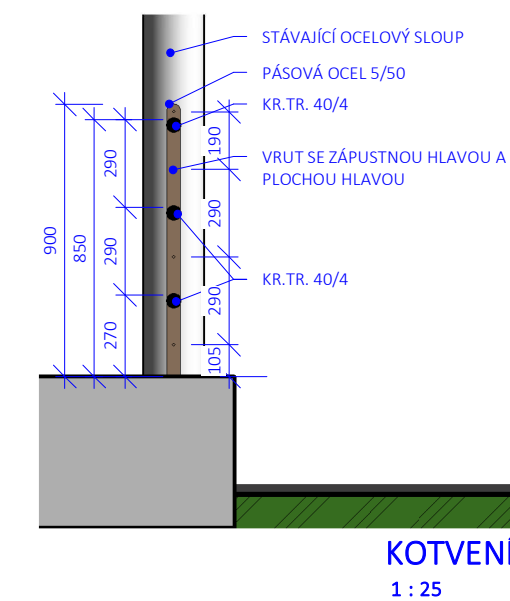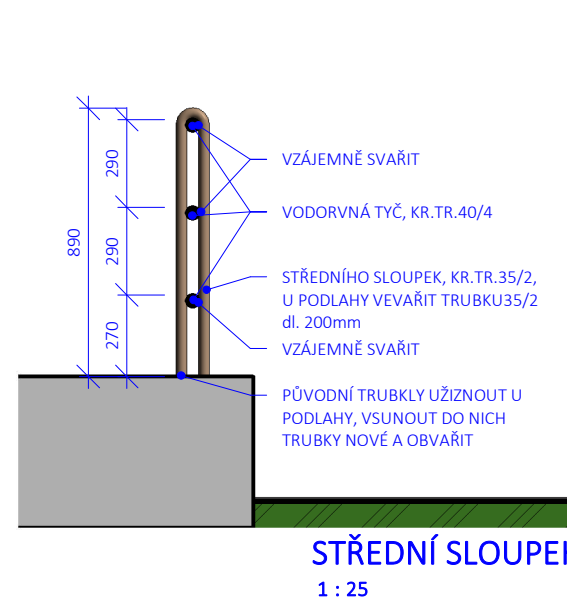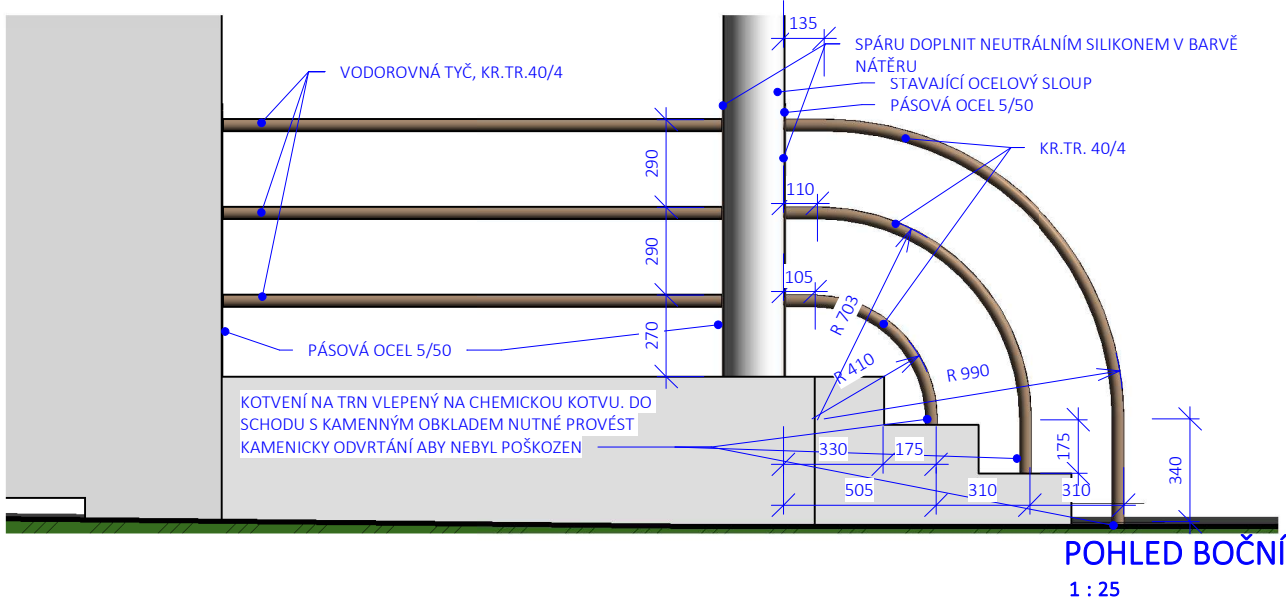

DODAVATEL PROJEKTU: Jakub Tichý, Kollárova 1260/20, 680 01 Boskovice t +420 604 131 601 m jtichy@unet.cz		NÁZEV AKCE: KINO FRENŠTÁT p.R.		ČÍSLO AKCE: 18008		AUTORIZACE:							
tichý stavební projekty dozory inženýring www.jakubtichy.eu		STAVEBNÍK: Město Frenštát pod Radhoštěm, nám. Míru 1, 774 01 Frenštát pod Radhoštěm		MÍSTO STAVBY: MĚSTSKÉ KINO, FRENŠTÁT POD RADHOŠTĚM									
		DATUM: 4 / 2018											
		STUPEŇ PD: DOKUMENTACE PRO PROVEDENÍ STAVBY											
		PROFESNÍ ČÁST: ARCHITEKTONICKO - STAVEBNÍ ŘEŠENÍ											
		STAV. OBJEKT: 01		ČÁST PD: DOKUMENTACE OBJEKTŮ									
PROJEKTANT ČÁSTI:		STUPEŇ PD: DPS		STAV. OBJEKT: 01		ČÁST PD: D		PROFESNÍ ČÁST: AS - 101		Č. VÝKRESU: MĚŘÍTKO:		NÁZEV VÝK.: ZÁBRADLÍ U VSTUPU	