



VZOROVÝ PŘÍČNÝ ŘEZ – CHODNÍK NAVAZUJÍCÍ NA PŘECHOD

km 0,020

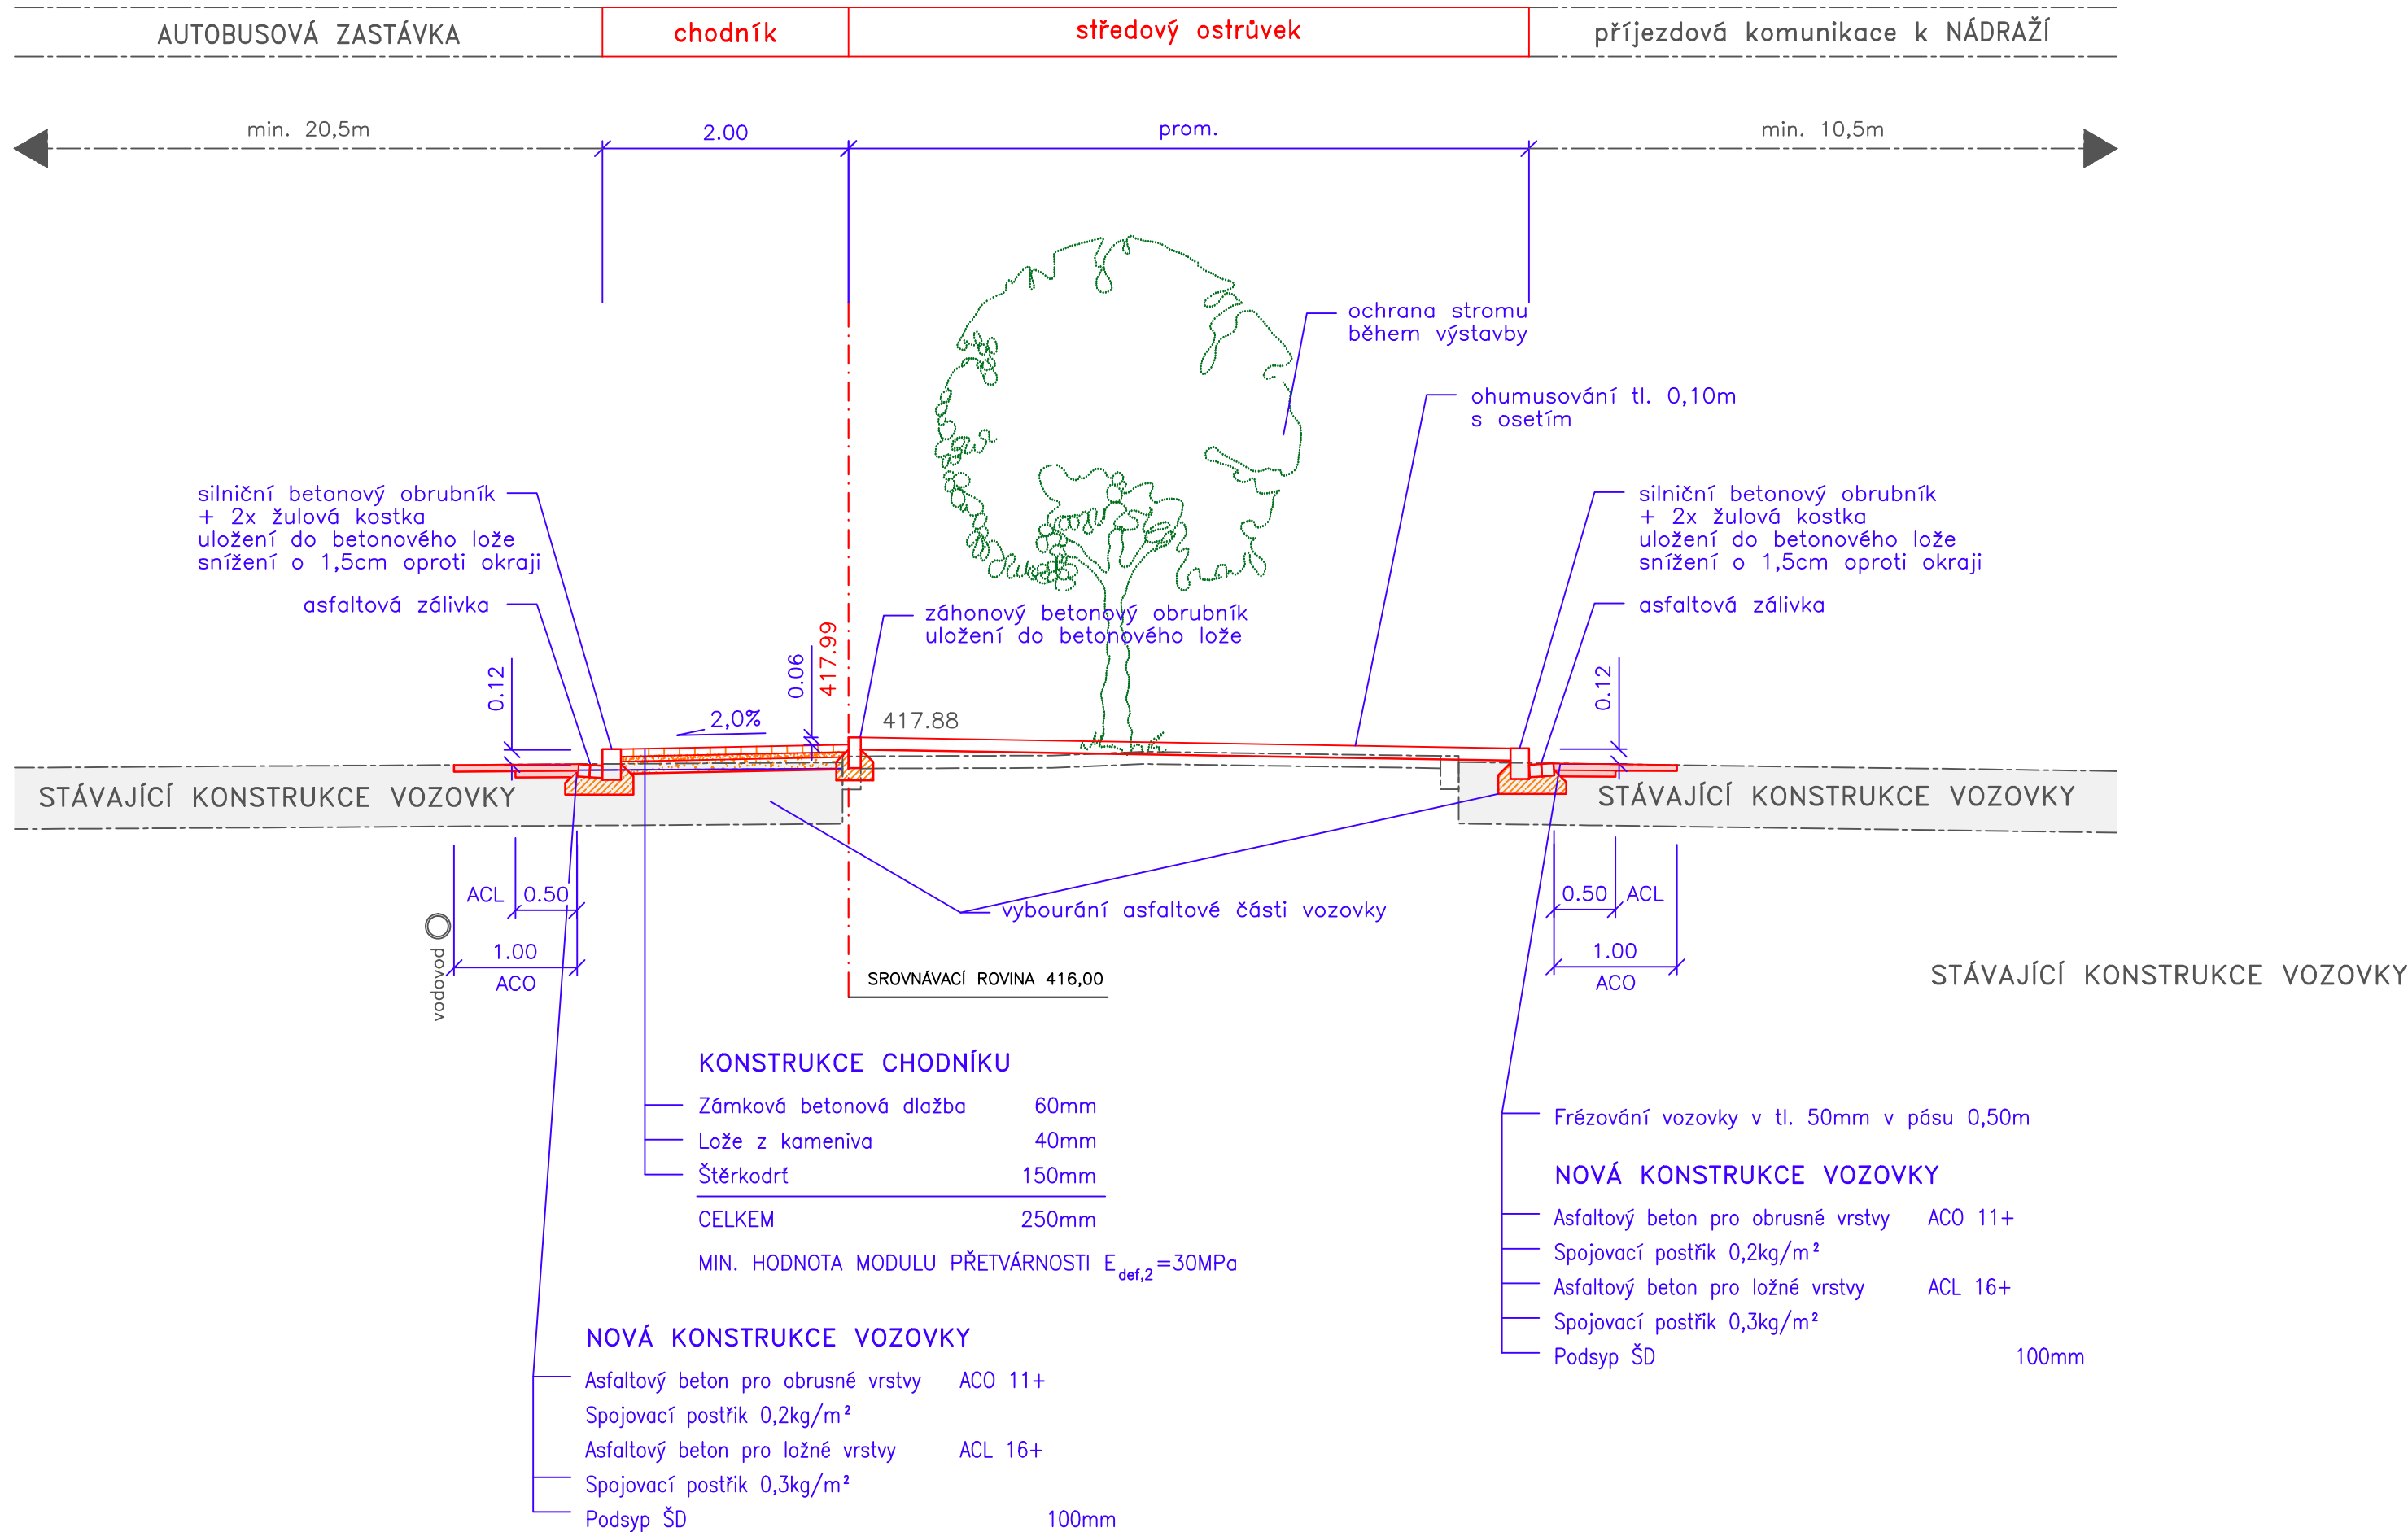


VZOROVÝ PŘÍČNÝ ŘEZ – NÁPOJENÍ CHODNÍKU

km 0,006

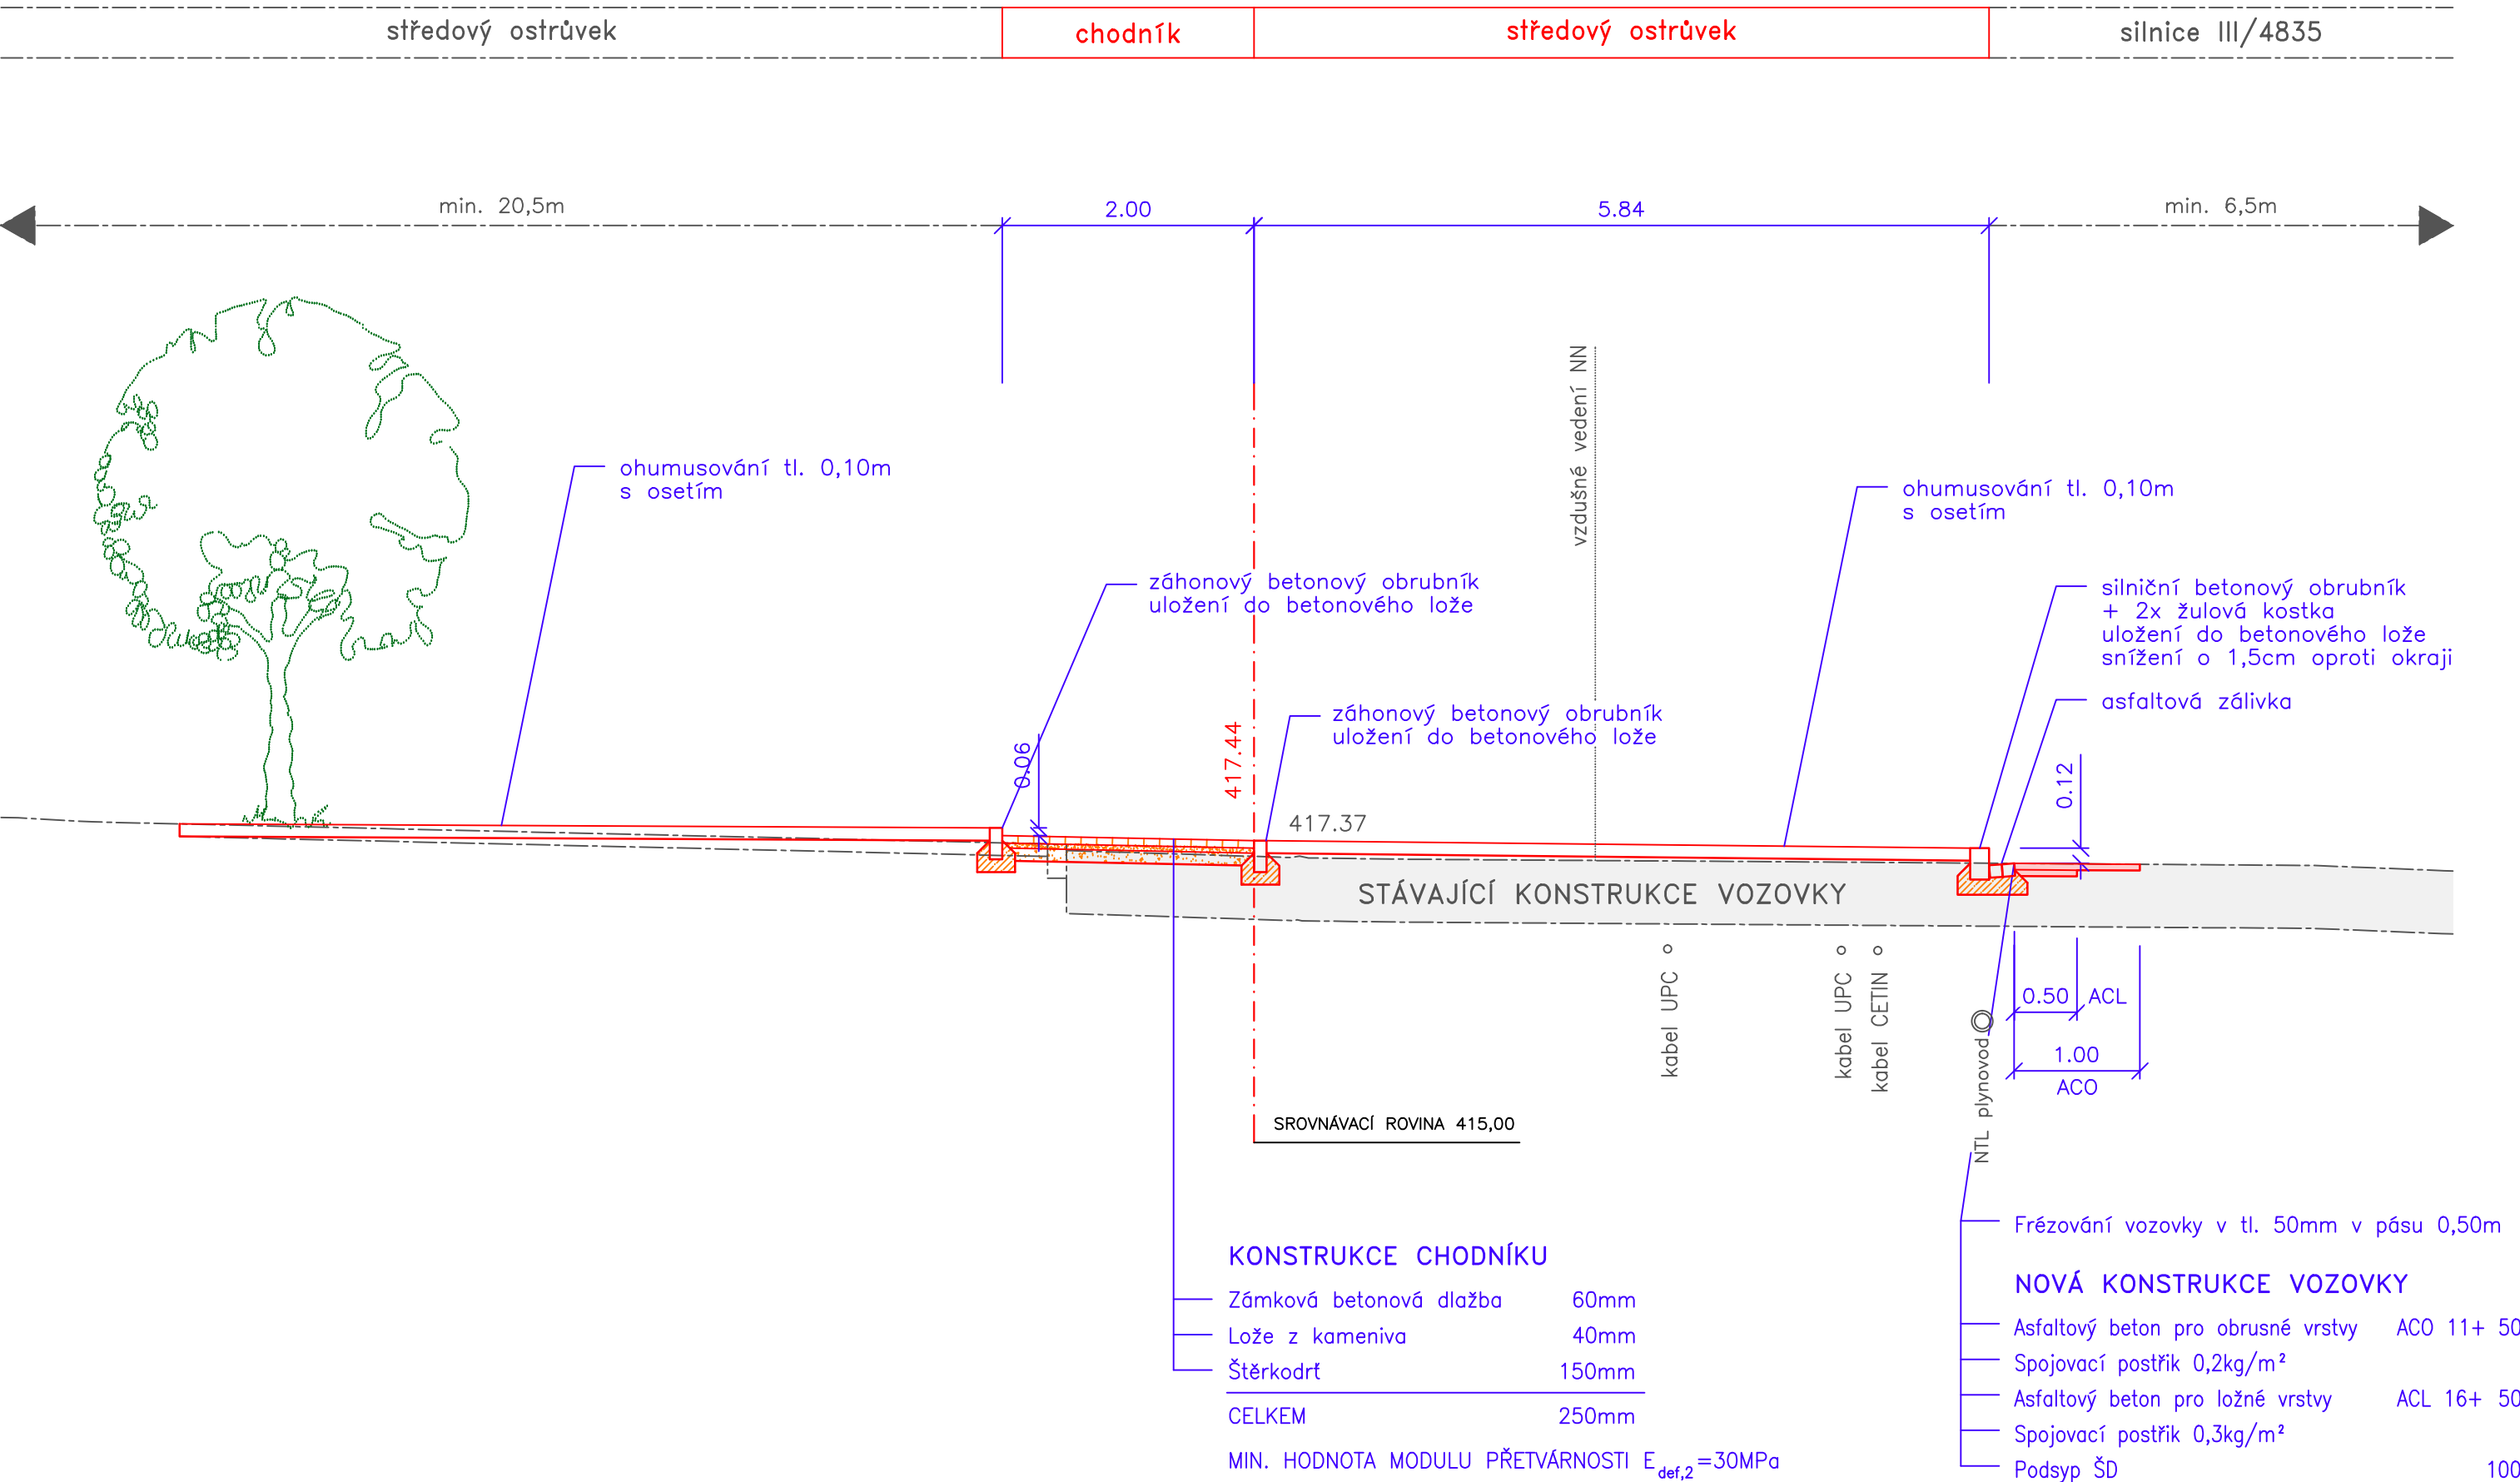

VZOROVÝ PŘÍČNÝ ŘEZ – PŘEKOP PRO VEŘEJNÉ OSVĚTLENÍ

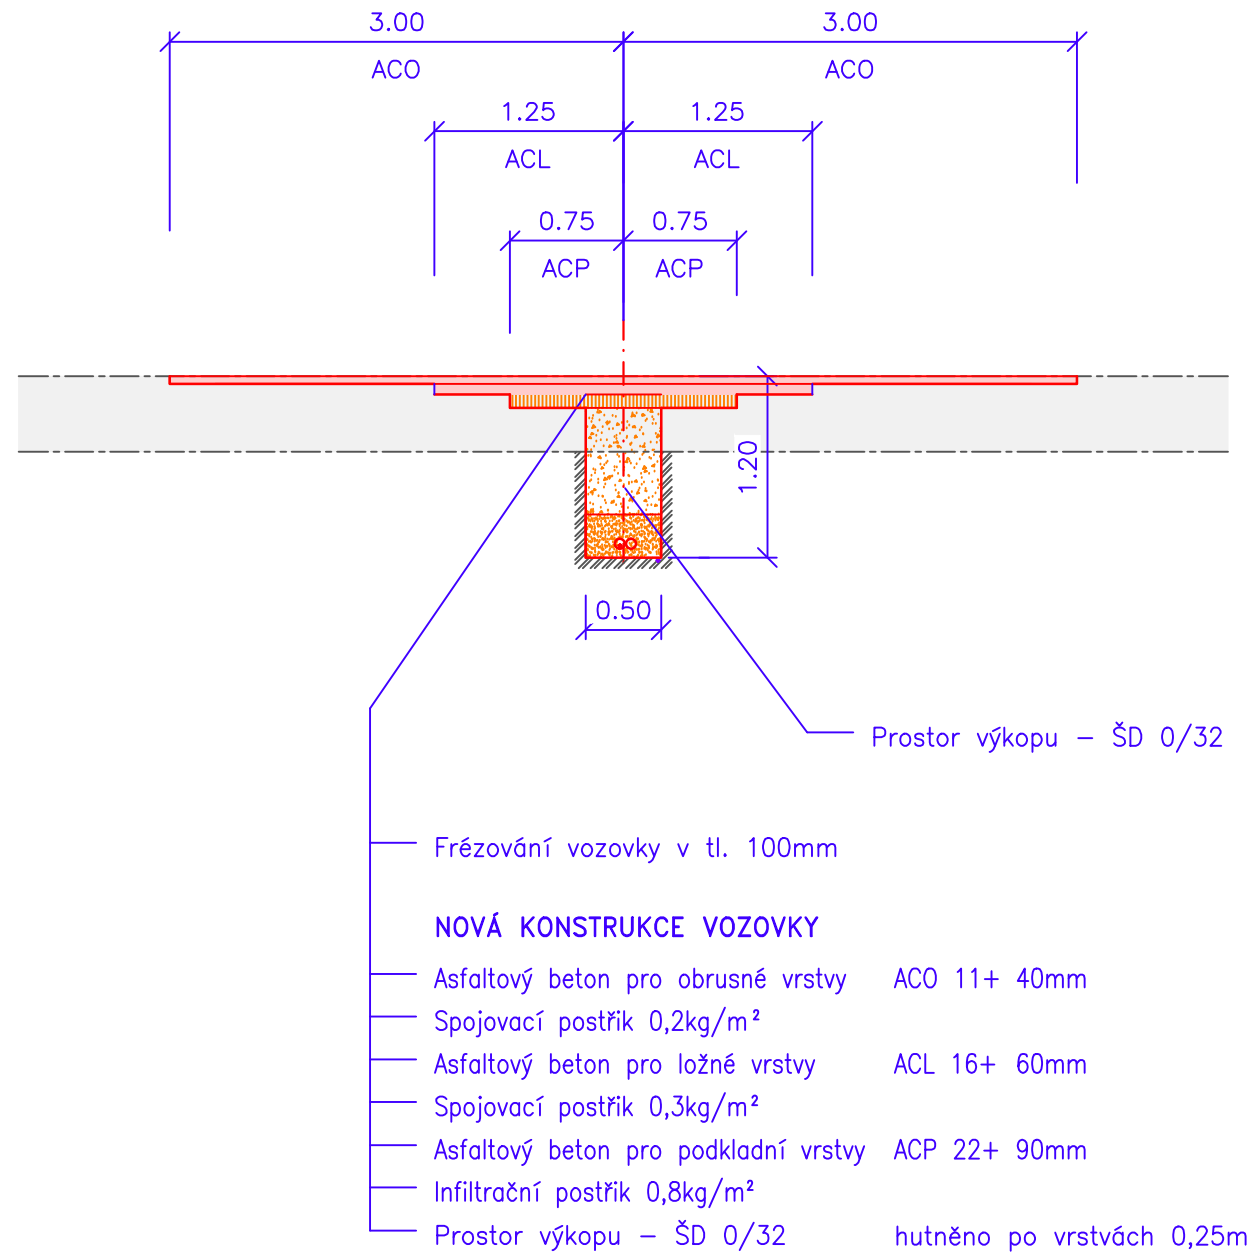

VÝŠKOVÝ SYSTÉM BpV

ZODPOVĚDNÝ PROJEKTANT			Ing. Macháčková	<i>Macháčková</i>	STUPEŇ	DSP	
KRAJ	MORAVSKOSLEZSKÝ	OBEC	Frenštát pod Radhoštěm			DATUM	07/2018
INVESTOR	Město Frenštát pod Radhoštěm, nám. Míru 1, Frenštát pod Radhoštěm					MĚŘITKO	1:50
AKCE	NOVÉ PŘECHODY PRO CHODCE VE FRENŠTÁTĚ POD RADHOŠTĚM					FORMÁT	6x4
						ZAK.ČÍSLO	1807
	PŘECHOD PRO CHODCE NA UL. NÁDRAŽNÍ					ČÁST DOKUMENTACE	D101
VÝKRES	VZOROVÉ PŘÍČNÉ ŘEZY					PŘÍLOHA	SOUPRAVA
							3