
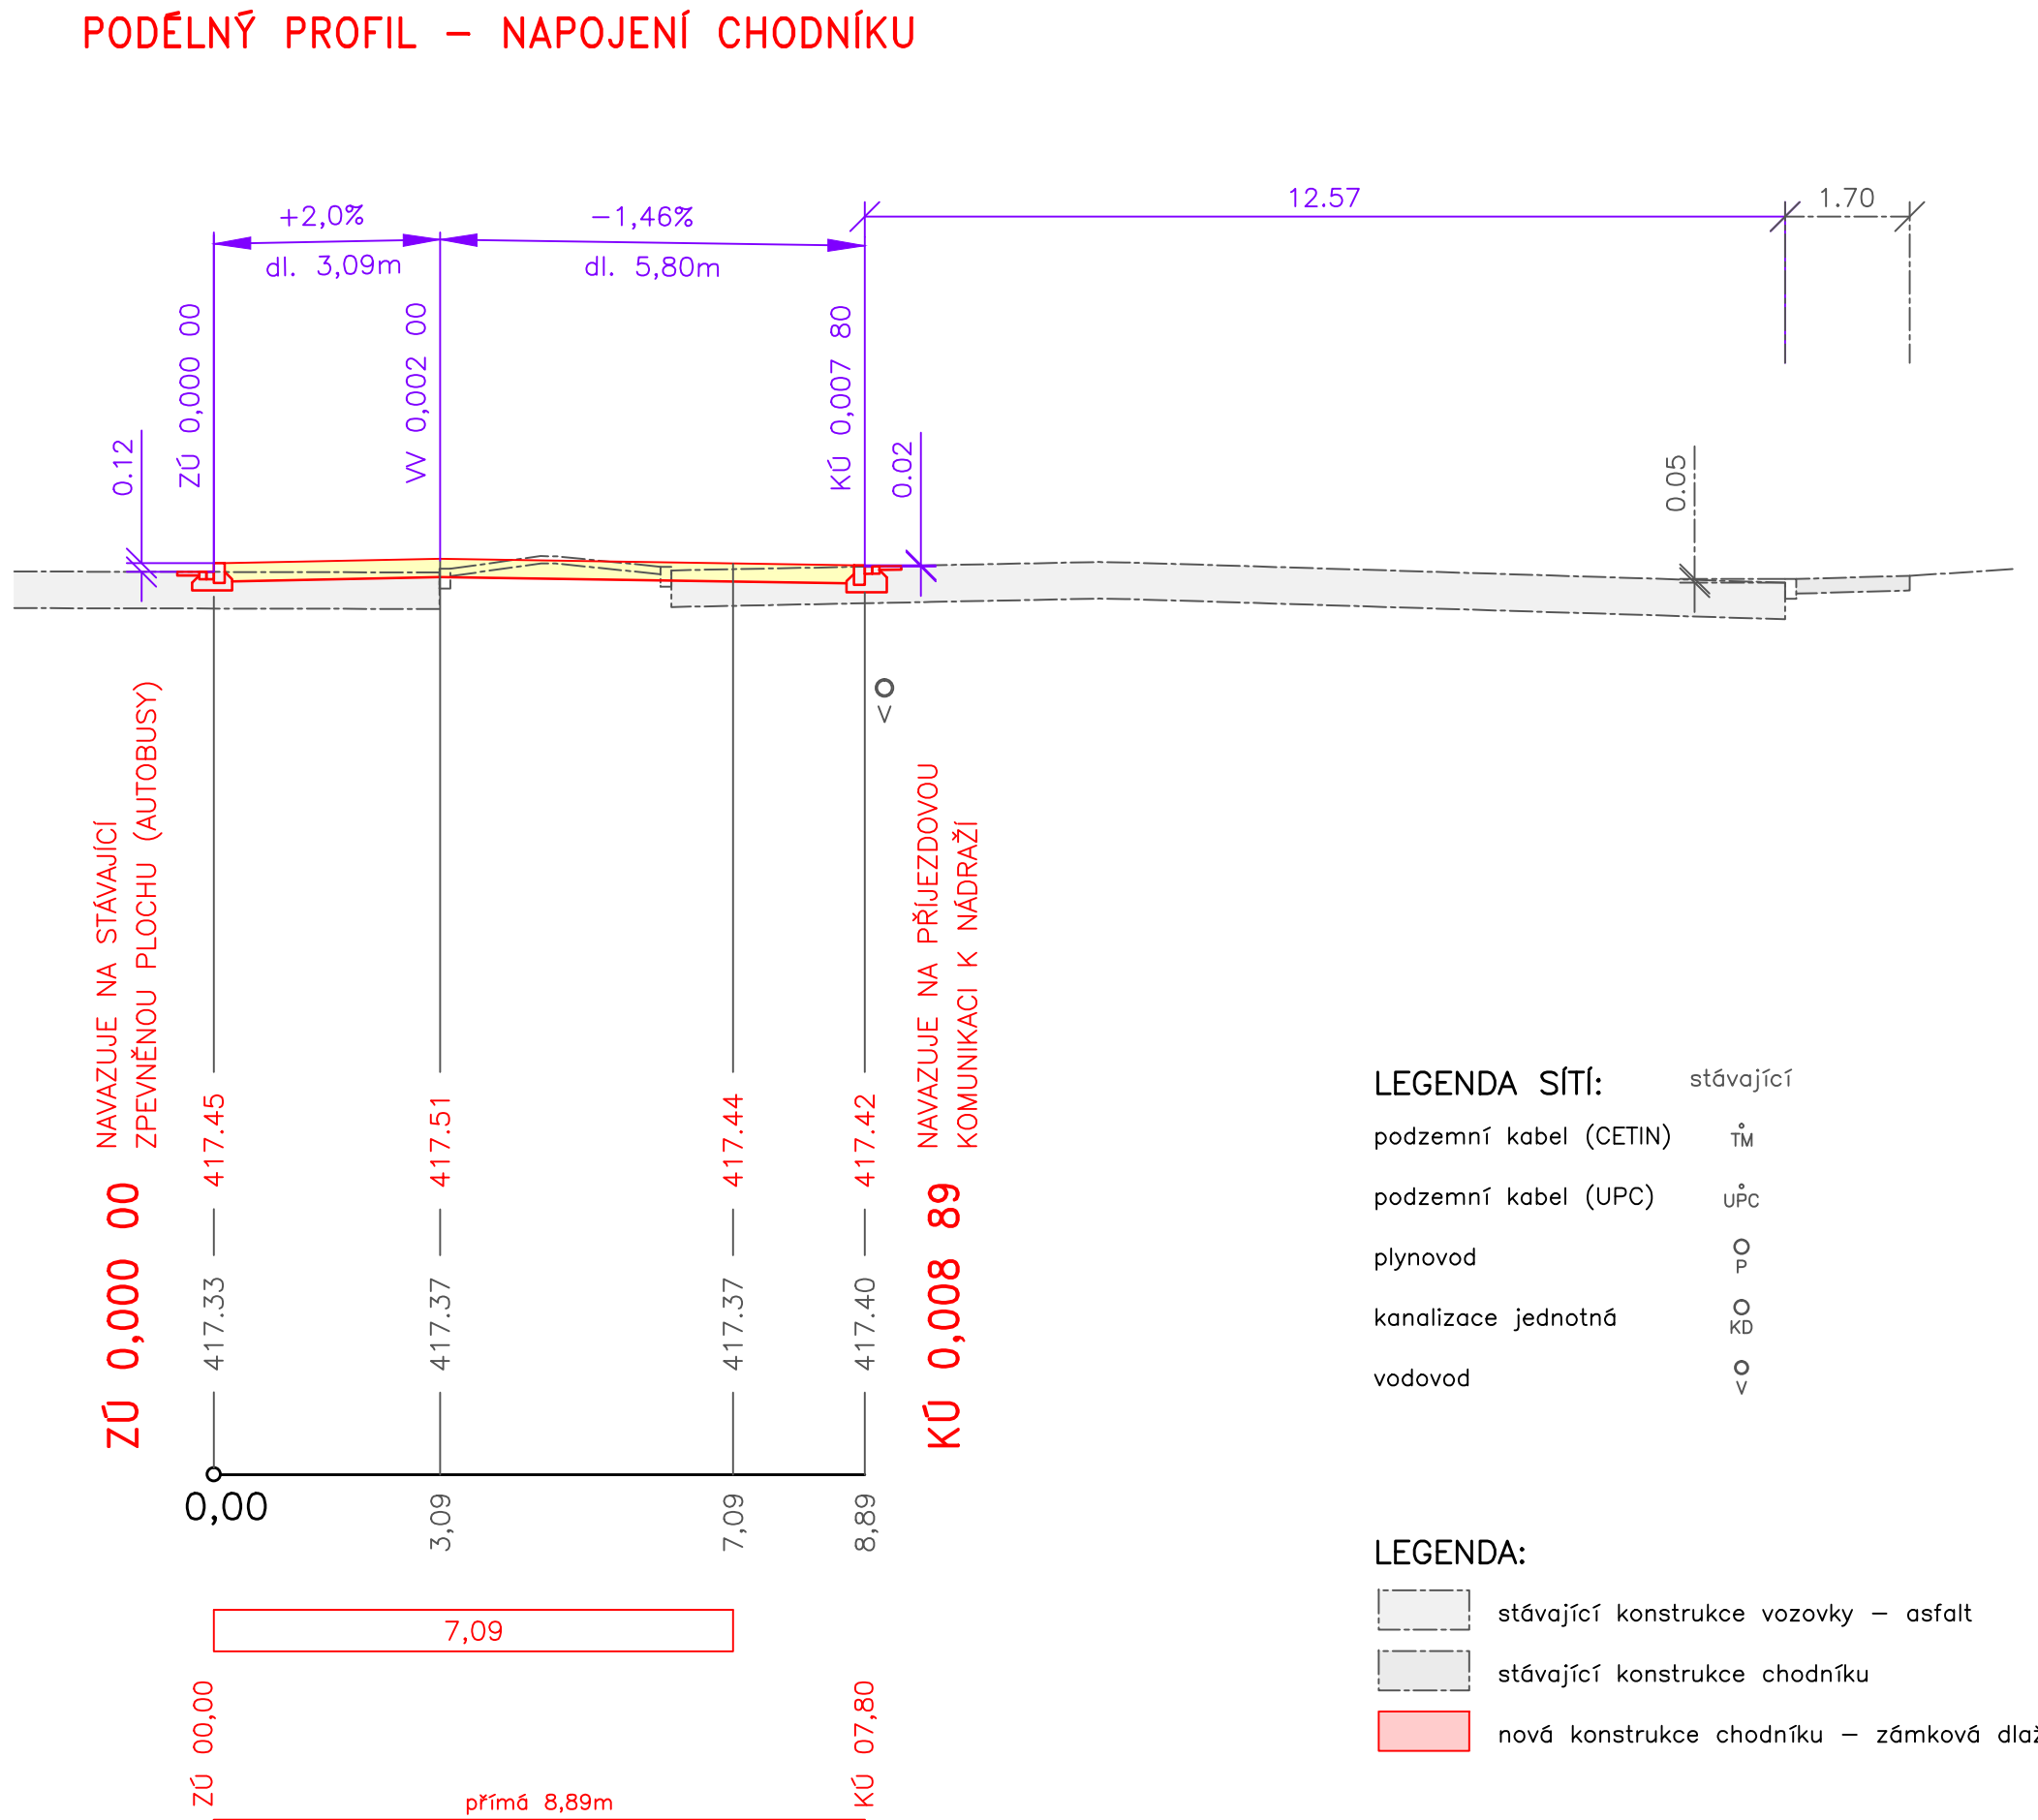


CHODNÍK	KOMUNIKACE III/4835	STŘEDOVÝ OSTRŮVEK	ZPEVNĚNÁ PLOCHA
FRENŠTÁT pod RADHOŠTĚM			

SMĚROVÉ POMĚRY

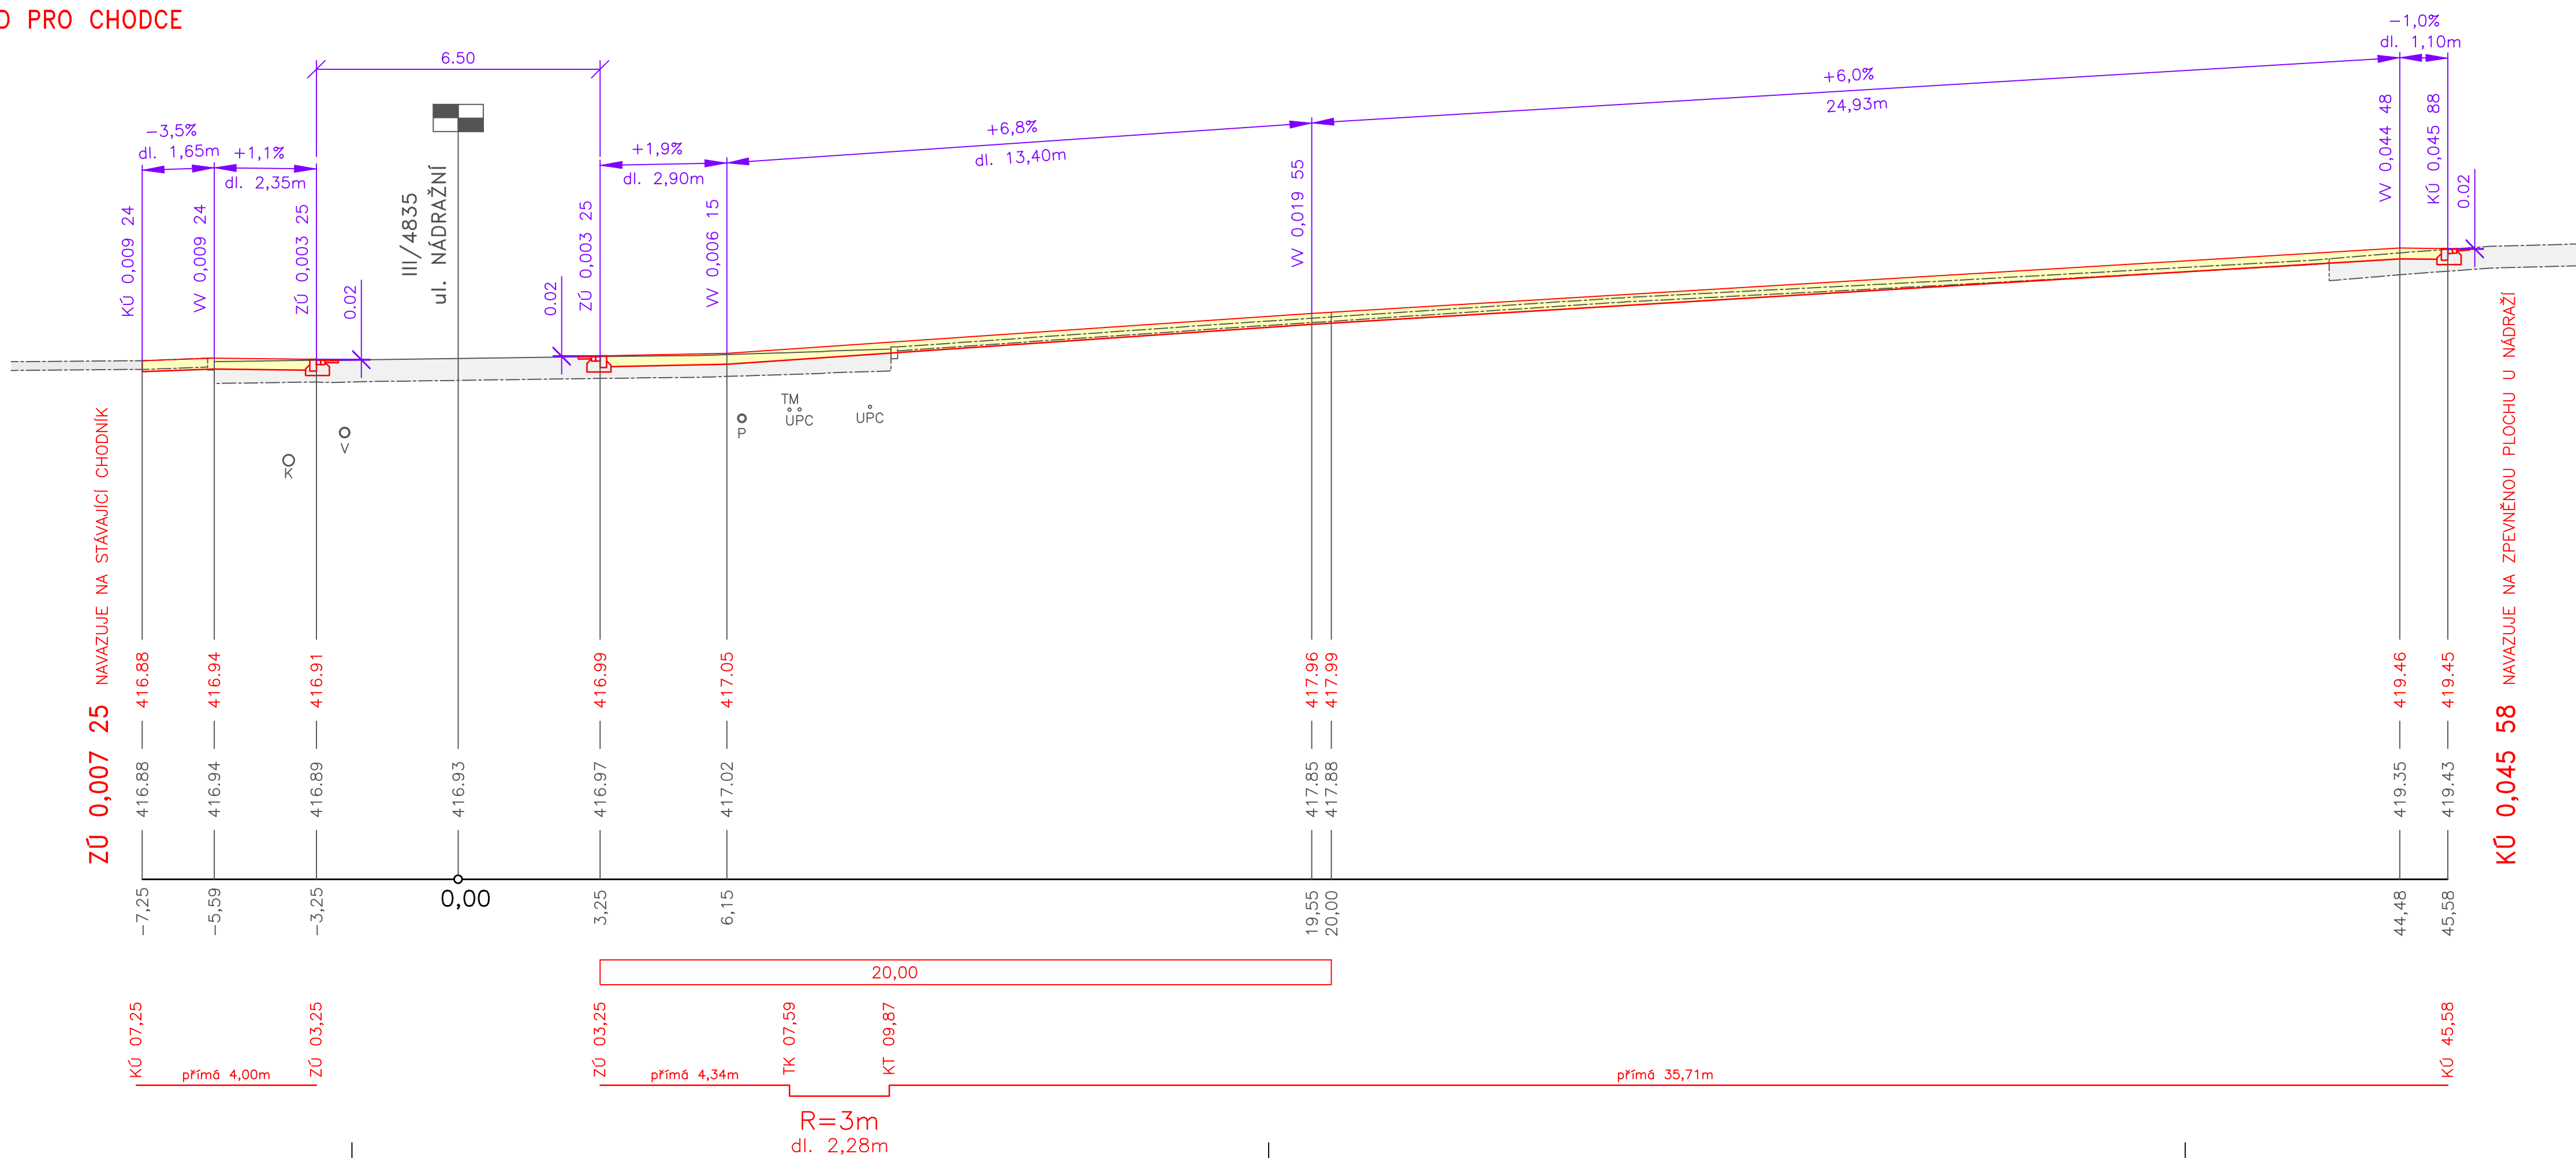

☐ nová konstrukce chodníku – zámeková dlažba

ZODPOVĚDNÝ PROJEKTANT		Ing. Macháčková	<i>Macháčková</i>	STUPEŇ	DSP
KRAJ	MORAVSKOSLEZSKÝ	OBEC	Frenštát pod Radhoštěm	DATUM	07/2018
INVESTOR	Město Frenštát pod Radhoštěm, nám. Míru 1, Frenštát pod Radhoštěm			MĚŘÍTKO	1:100
AKCE NOVÉ PŘECHODY PRO CHODCE VE FRENŠTÁTĚ POD RADHOŠTĚM PŘECHOD PRO CHODCE NA UL. NÁDRAŽNÍ				FORMÁT	6x44
				ZAK.ČÍSLO	1807
				ČÁST DOKUMENTACE	
VÝKRES PODÉLNÉ PROFILY CHODNÍKU				PŘÍLOHA	SOUPRAVA
				2	