


KOMUNIKACE
FRENŠTÁT pod RADHOŠTĚM

CHODNÍK

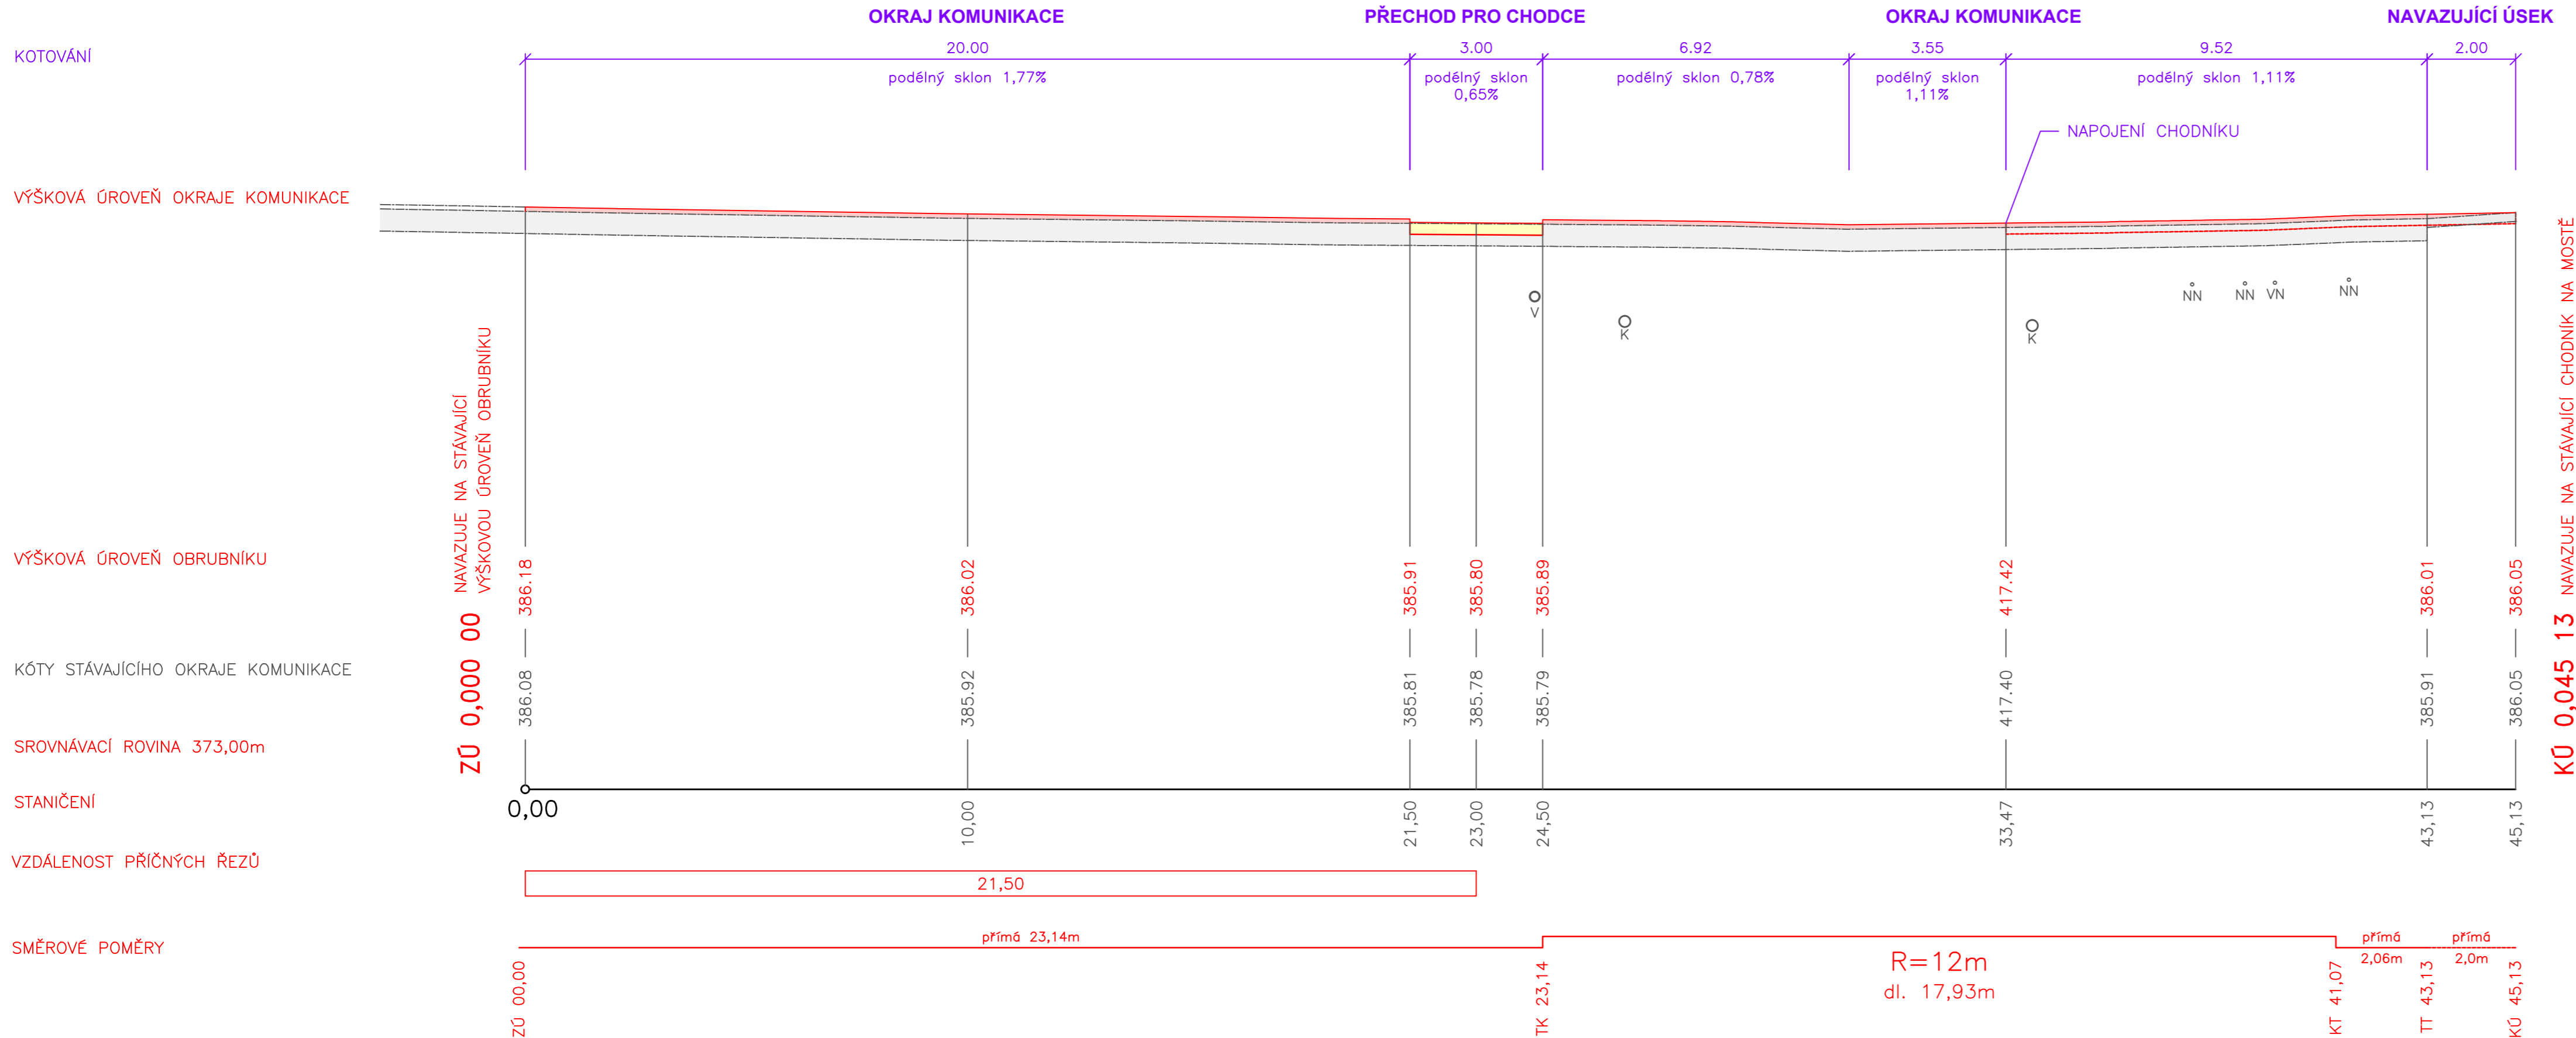

ZODPOVĚDNÝ PROJEKTANT		Ing. Macháčková		<i>Macháčková</i>	STUPEŇ	DSP	
KRAJ	MORAVSKOSLEZSKÝ	OBC	Frenštát pod Radhoštěm		DATUM	07/2018	
INVESTOR	Město Frenštát pod Radhoštěm, nám. Míru 1, Frenštát pod Radhoštěm					MEŘITKO	1:100
AKCE  NOVÉ PŘECHODY PRO CHODCE VE FRENŠTÁTĚ POD RADHOŠTĚM  PŘECHOD PRO CHODCE NA UL. PODKOPČÍ					FORMÁT	4x4	
					ZAK.ČÍSLO	1807	
					ČÁST DOKUMENTACE  D401		
VÝKRES  PODÉLNÝ PROFIL VNĚJŠÍHO OBRUBNÍKU					PŘÍLOHA  2	SOUPRAVA	