


VZOROVÝ PŘÍČNÝ ŘEZ – PŘECHOD PRO CHODCE

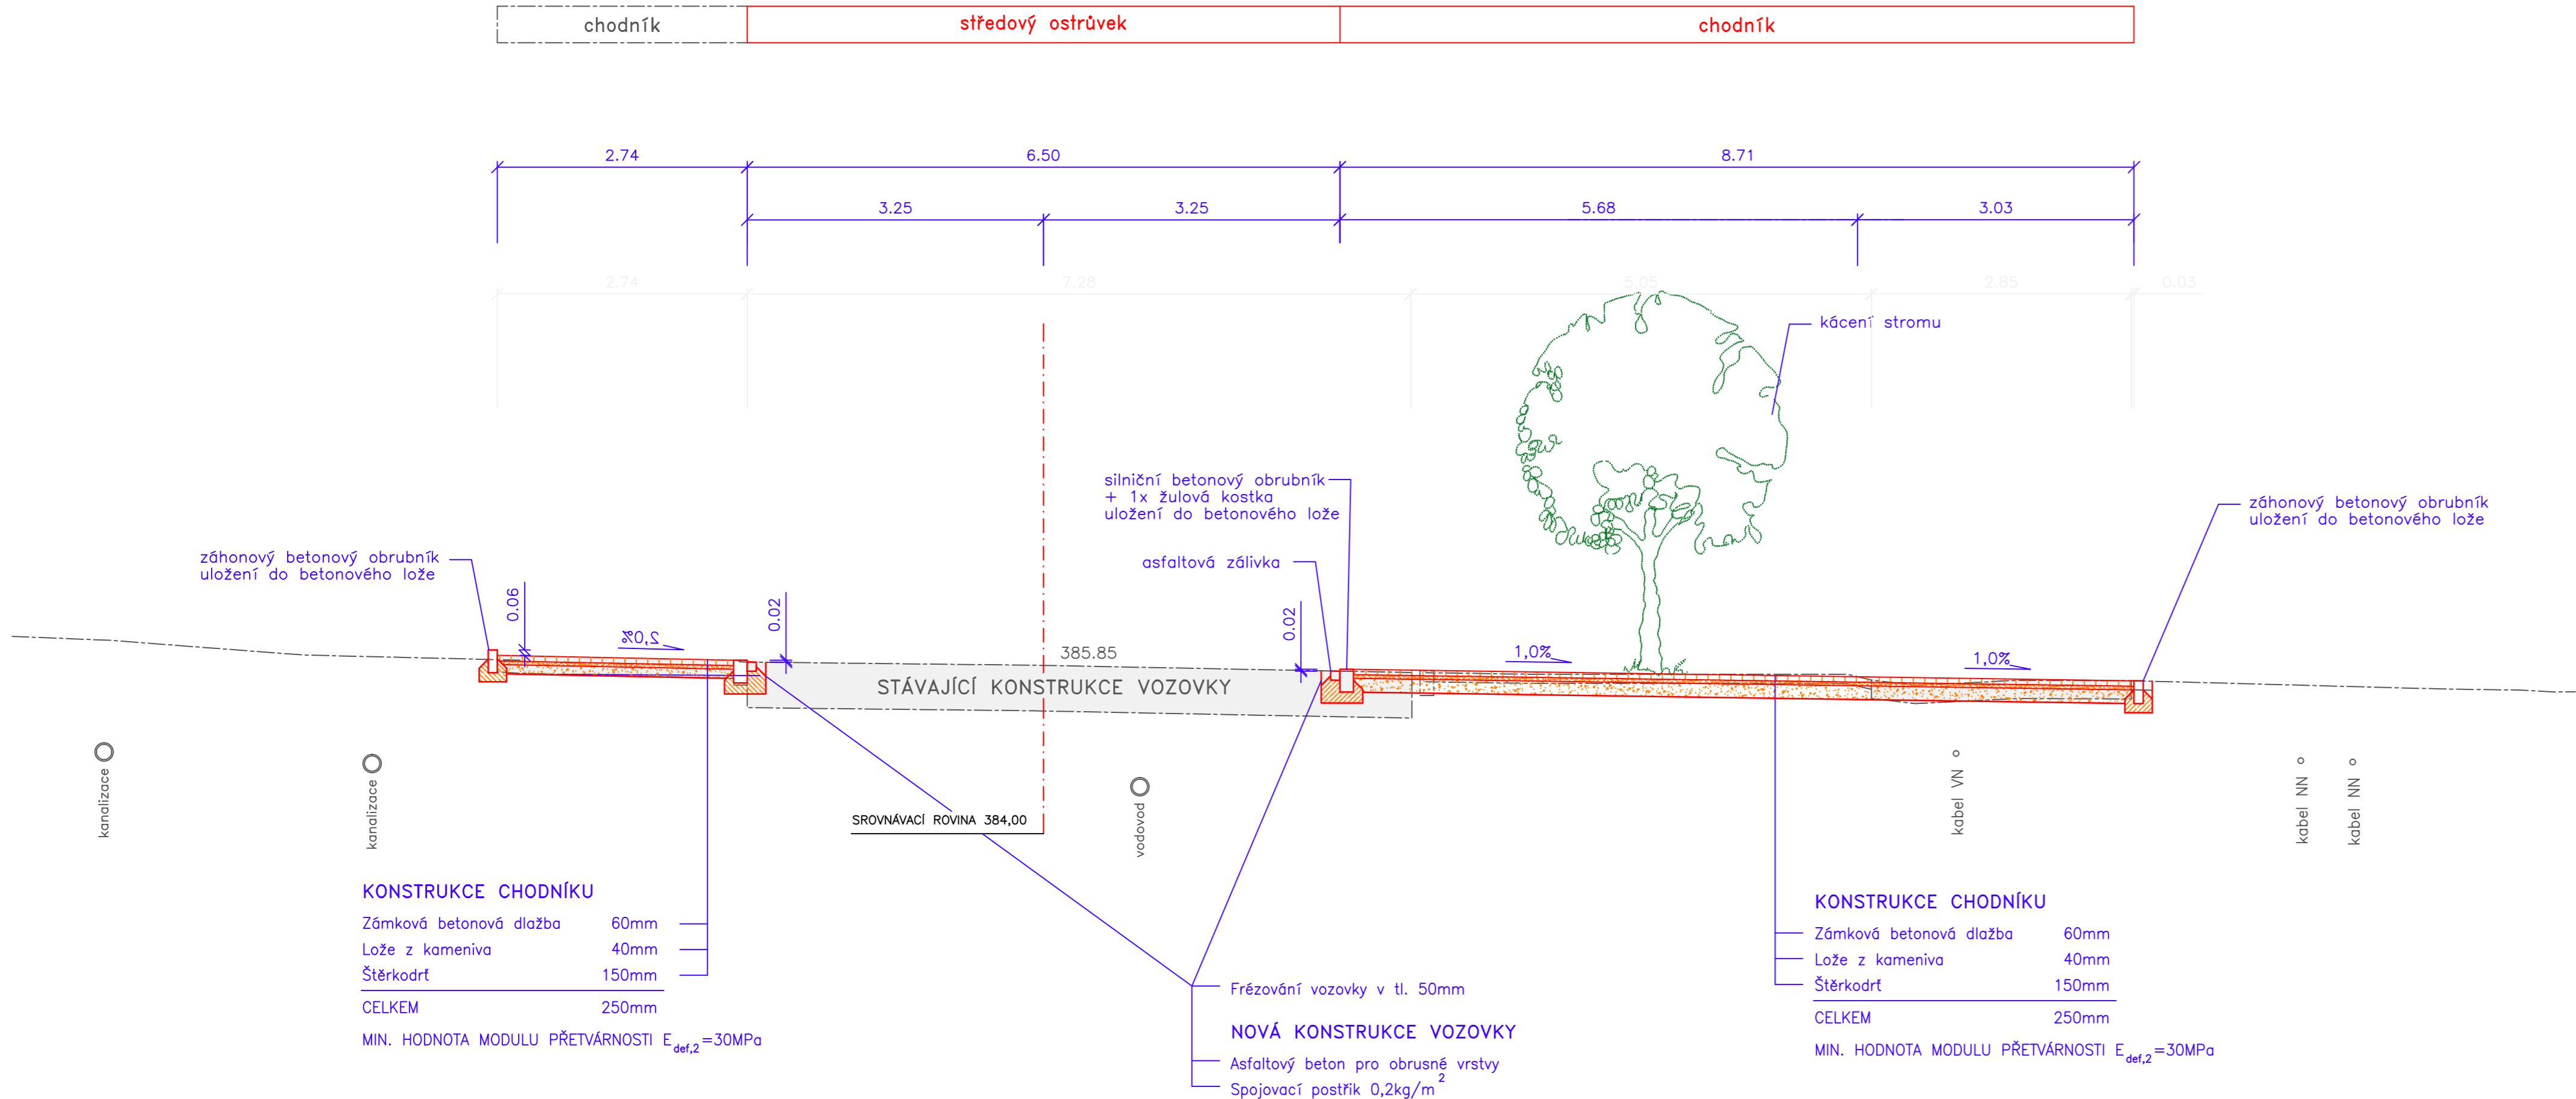

POZNÁMKA:

- konstrukce stávající vozovky byla zakreslena orientačně v tl. 0,50m
- stávající inženýrské sítě byly zakresleny dle vyjádření správců sítí před zahájením stavebních prací je nutné jejich vytýčení

VÝŠKOVÝ SYSTÉM BpV					
ZODPOVĚDNÝ PROJEKTANT		Ing. Macháčková		Macháčková	
KRAJ	MORAVSKOSLEZSKÝ	OBEC	Frenštát pod Radhoštěm		DATUM
INVESTOR	Město Frenštát pod Radhoštěm, nám. Miru 1, Frenštát pod Radhoštěm				07/2018
AKCE NOVÉ PŘECHODY PRO CHODCE VE FRENŠTÁTĚ POD RADHOŠTĚM PŘECHOD PRO CHODCE NA UL. PODKOPČÍ				MĚŘÍTKO	1:50
				FORMÁT	4xA4
				ZAK.ČÍSLO	1807
				ČÁST DOKUMENTACE	
				D101	
VÝKRES				PŘÍLOHA	SOUPRAVA
VZOROVÉ PŘÍČNÉ ŘEZY				3	