


3.NP

2.NP

1.NP

1.PP

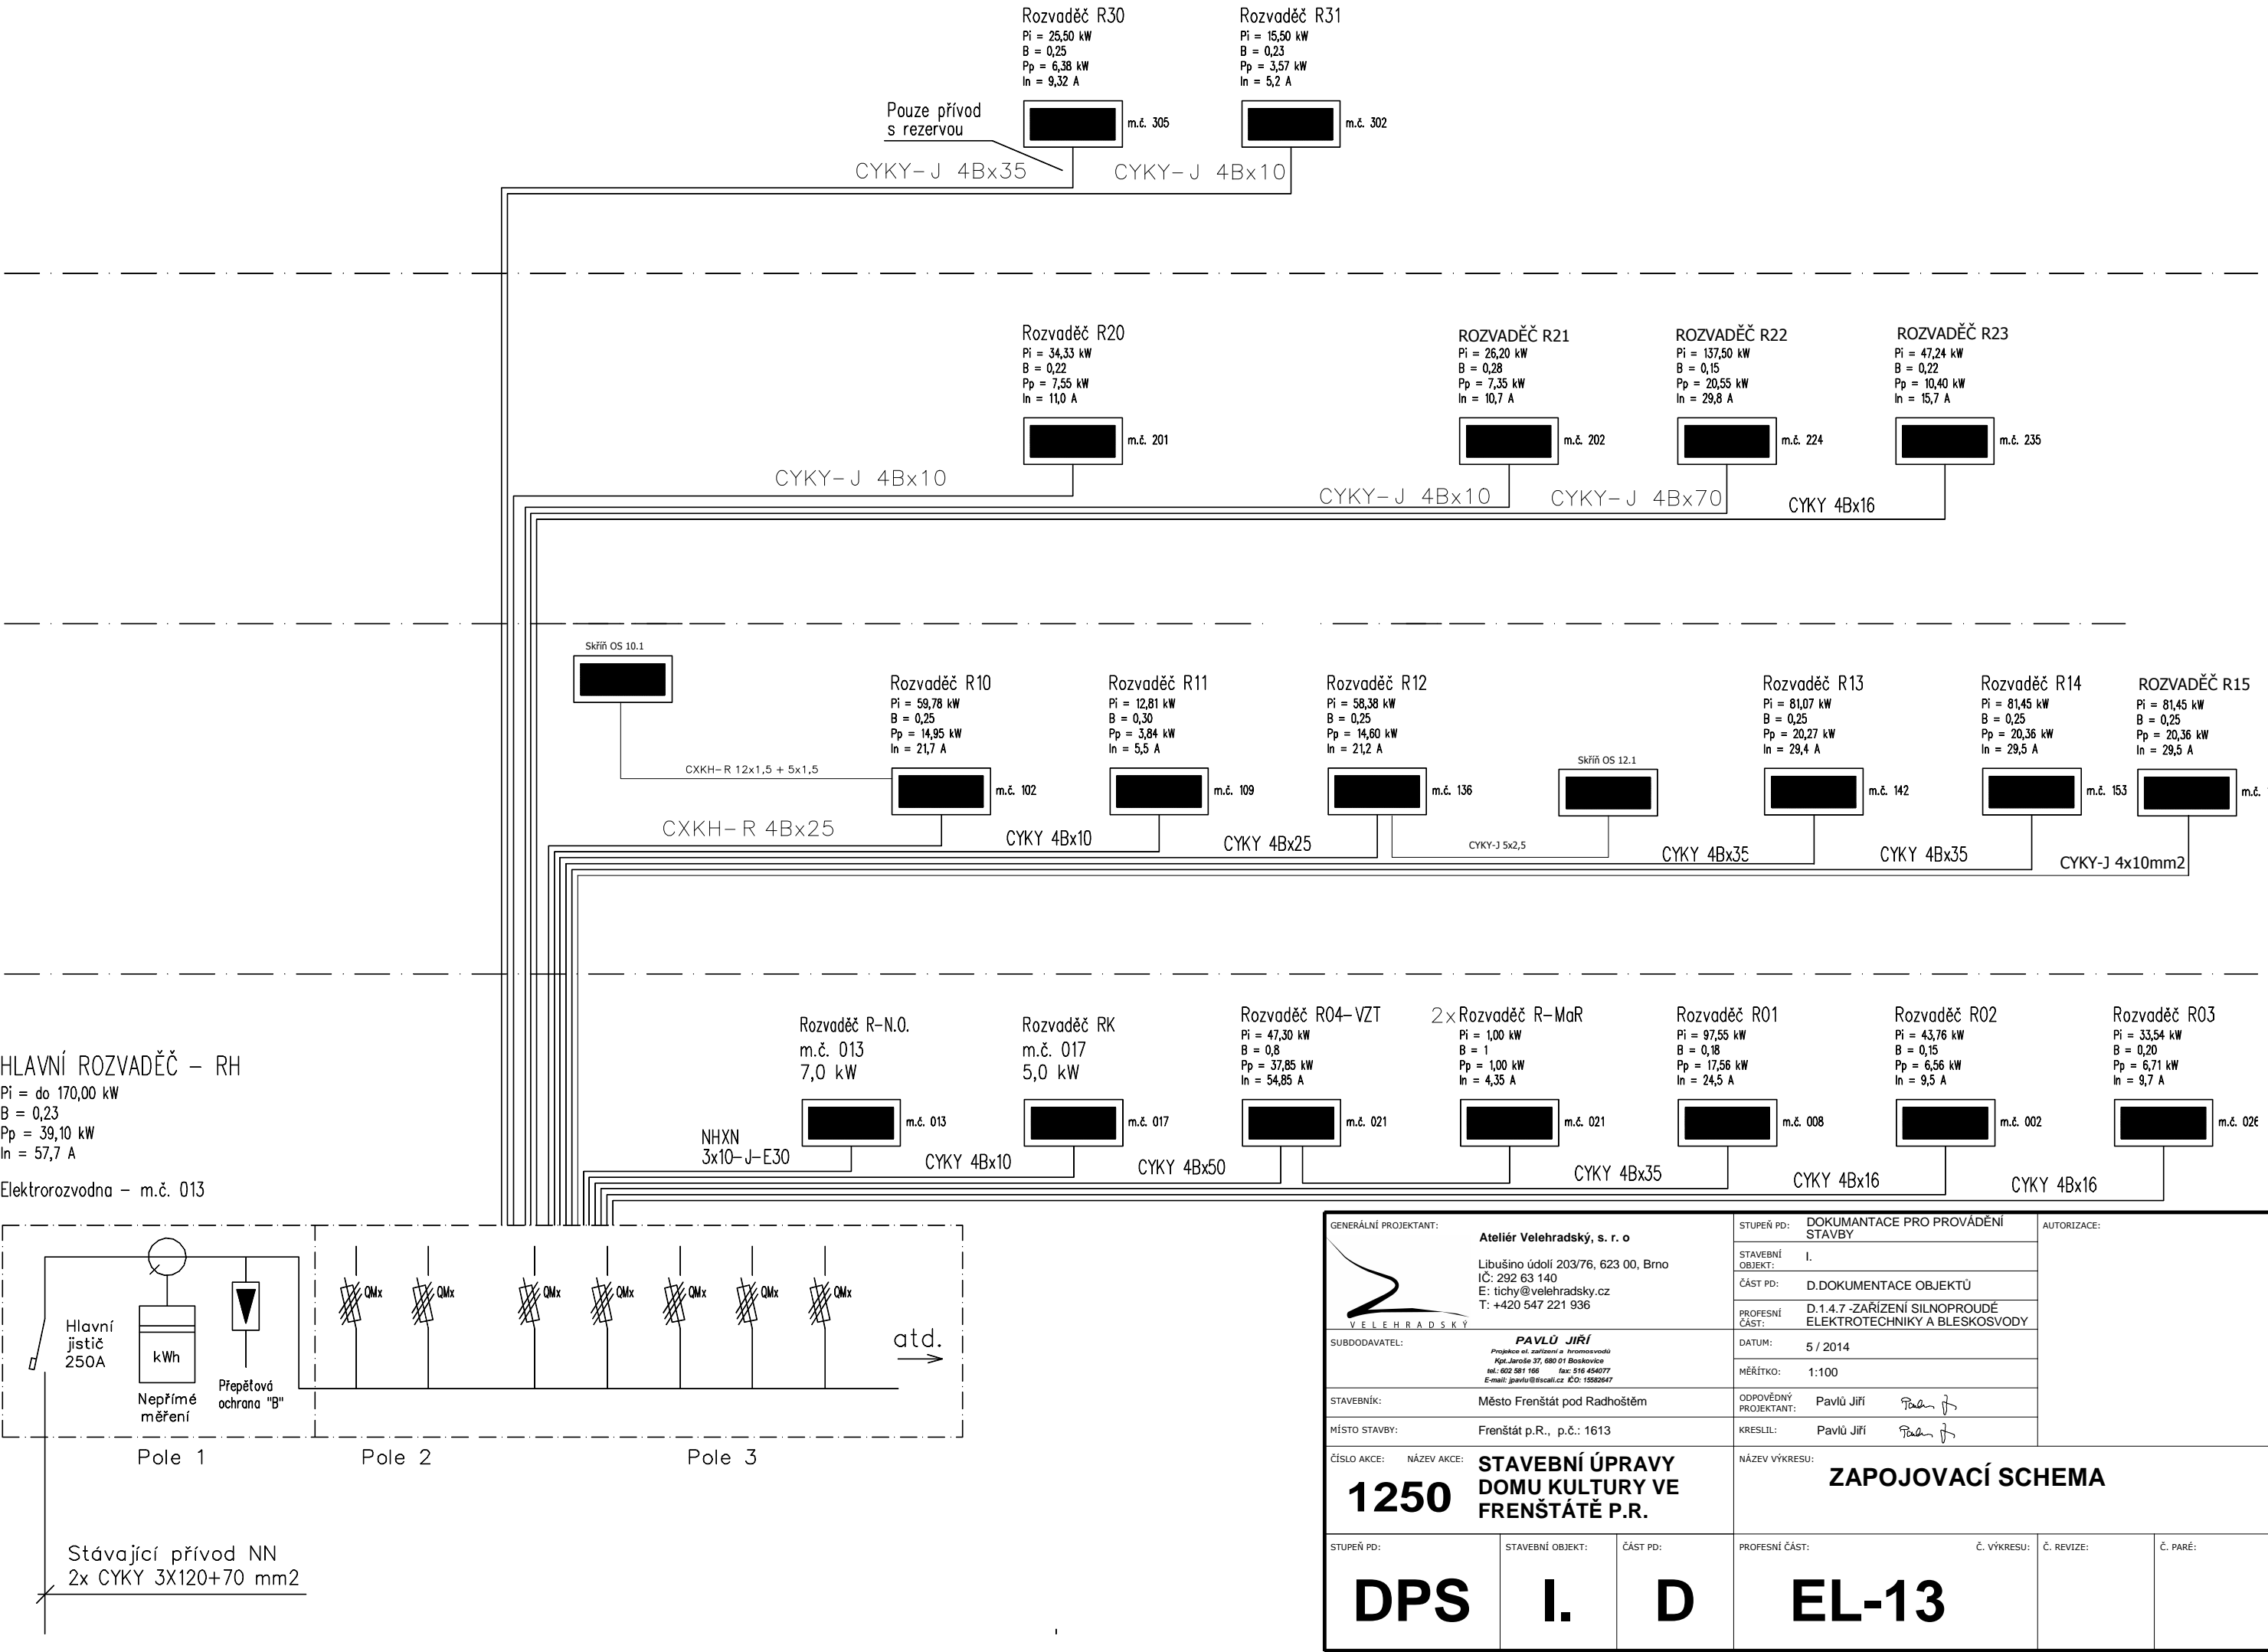

GENERÁLNÍ PROJEKTANT: <div> V E L E H R A D S K Ý</div> Ateliér Velehradský, s. r. o Libušino údolí 203/76, 623 00, Brno IČ: 292 63 140 E: tichy@velehradsky.cz T: +420 547 221 936		STUPEŇ PD: DOKUMENTACE PRO PROVÁDĚNÍ STAVBY STAVEBNÍ OBJEKT: I. ČÁST PD: D.DOKUMENTACE OBJEKTŮ PROFESNÍ ČÁST: D.1.4.7 -ZAŘÍZENÍ SILNOPROUDÉ ELEKTROTECHNIKY A BLESKOSVODY DATUM: 5 / 2014 MĚŘITKO: 1:100 ODPOVĚDNÝ PROJEKTANT: Pavlů Jiří KRESLIL: Pavlů Jiří		AUTORIZACE:		
SUBDODAVATEL: PAVLŮ JIŘÍ <i>Projektace a. zařízení a. hromosvodů</i> Kpt. Jaroše 37, 680 01 Boskovice tel.: 602 581 166 fax: 516 454077 E-mail: jpavlu@tiscali.cz IČO: 15582647						
STAVEBNÍK: Město Frenštát pod Radhoštěm MÍSTO STAVBY: Frenštát p.R., p.č.: 1613						
ČÍSLO AKCE: NÁZEV AKCE: STAVEBNÍ ÚPRAVY DOMU KULTURY VE FRENŠTÁTĚ P.R. 1250			NAZEV VÝKRESU: ZAPOJOVACÍ SCHEMA			
STUPEŇ PD: DPS	STAVEBNÍ OBJEKT: I.	ČÁST PD: D	PROFESNÍ ČÁST: EL-13	Č. VÝKRESU:	Č. REVIZE:	Č. PARÉ: