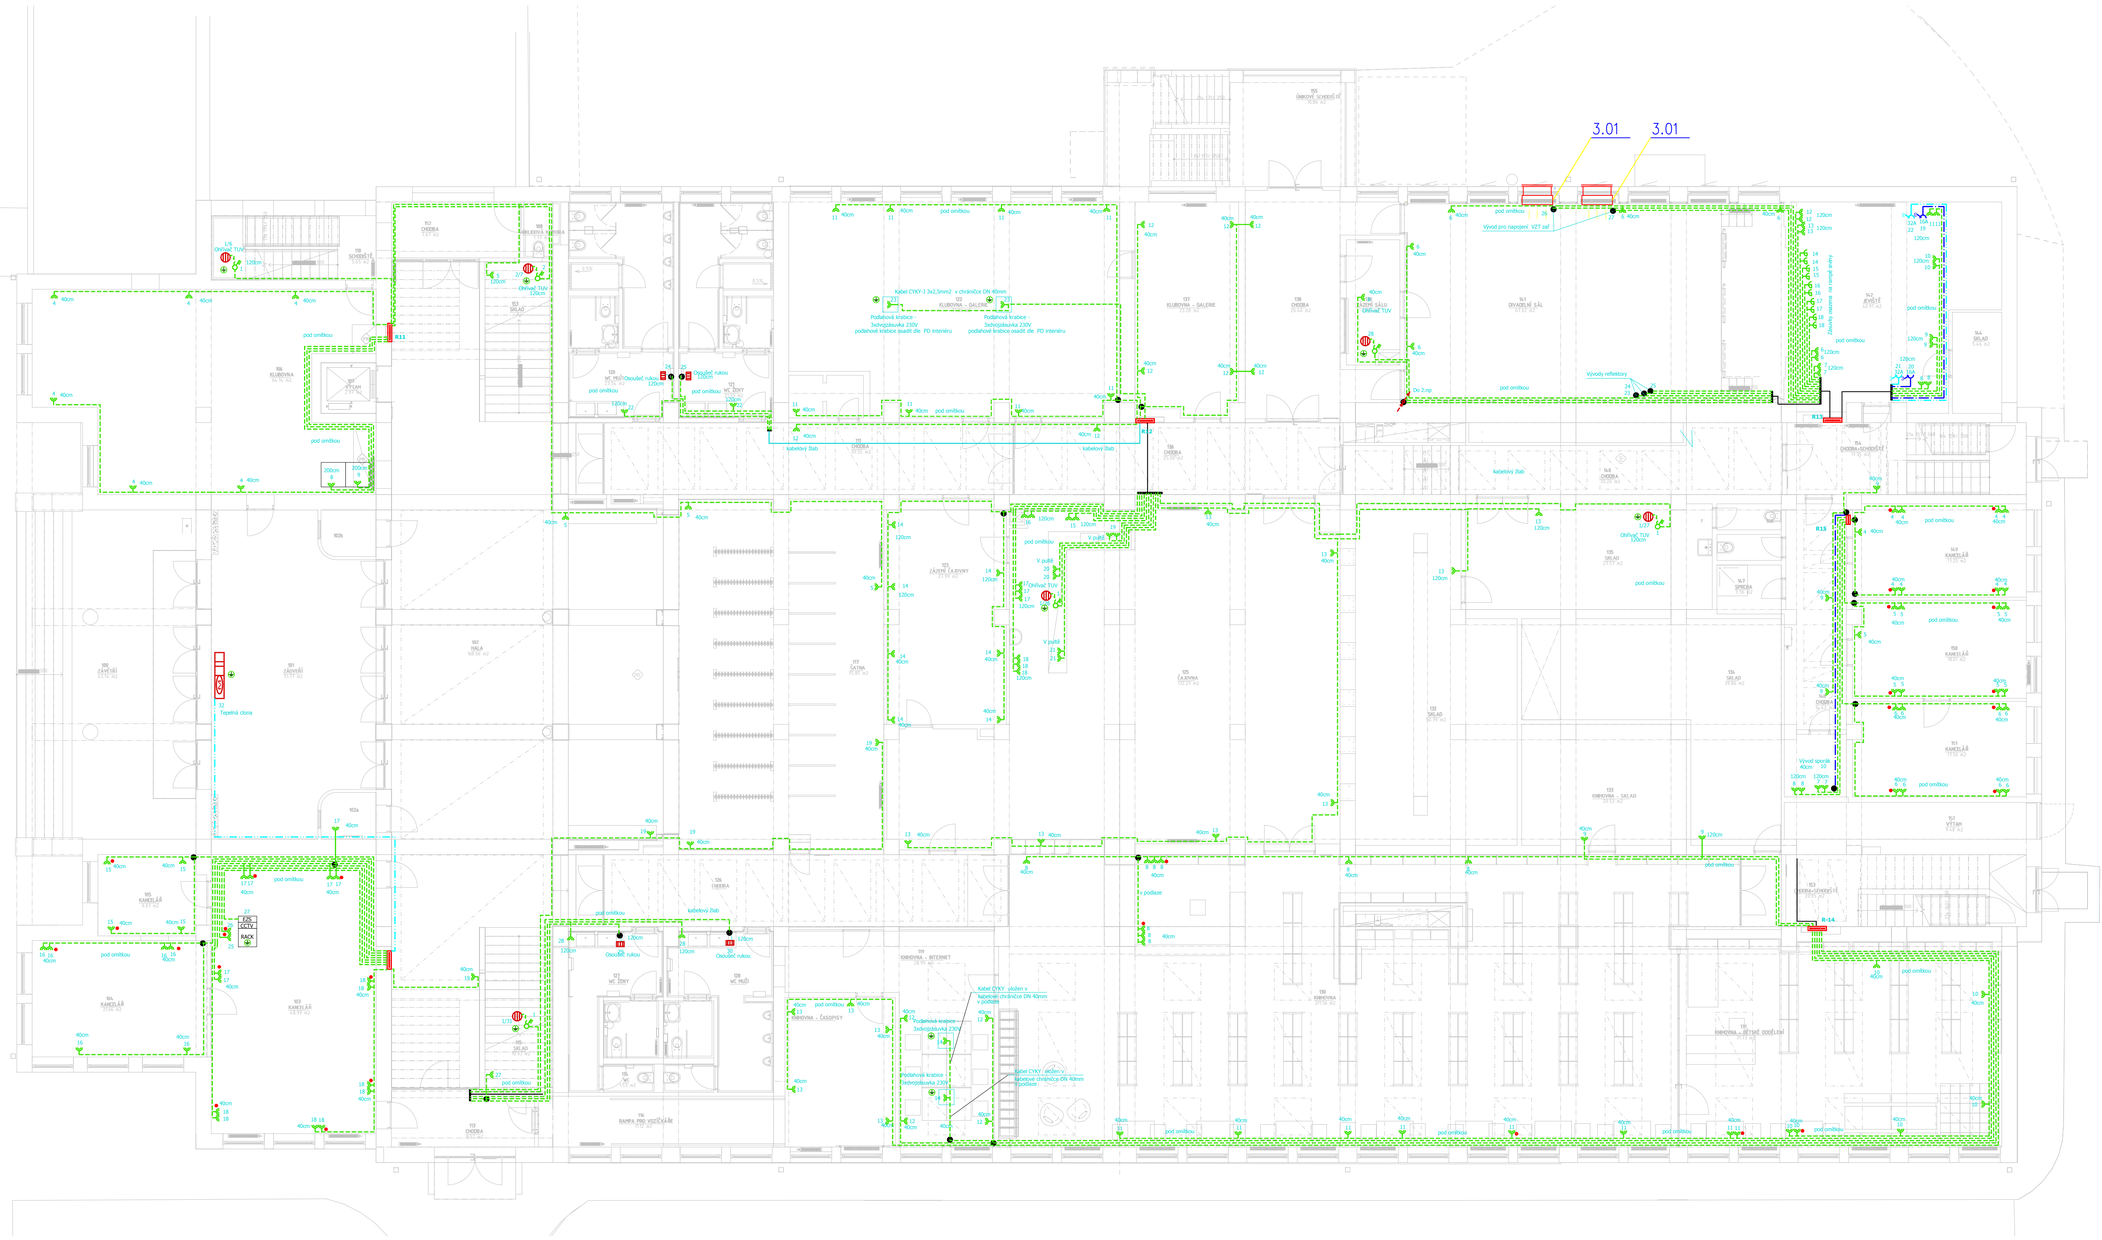
3.01
3.01
Vývod pro napojení VZT zař
Vývody reflektory
Kabel CYKY-J 3x2,5mm2 v chráničce DN 40mm
Podlahová krabice - železniční/slaboproudá 230V podlahové krabice osaditi dle PD interiéru
Podlahová krabice - železniční/slaboproudá 230V podlahové krabice osaditi dle PD interiéru
kabelový žlab
kabelový žlab
kabelový žlab
Kabel CYKY uložen v kabelové chráničce DN 40mm v podlaze
Podlahová krabice - železniční/slaboproudá 230V
Kabel CYKY uložen v kabelové chráničce DN 40mm (podlaze)
Podlahová krabice - železniční/slaboproudá 230V
Tepelná clona
Vývod spotřič
Závěsy nástěnné na nástěnné kolejnici
pod omítkou
v podlaze
v podlaze
V půdě
V půdě
V půdě
Ohřívač TUV
Ohřívač TUV
Ohřívač TUV