


ROZVODNÁ SOUSTAVA : 3+N+PE , AC 400V , TN-C-S

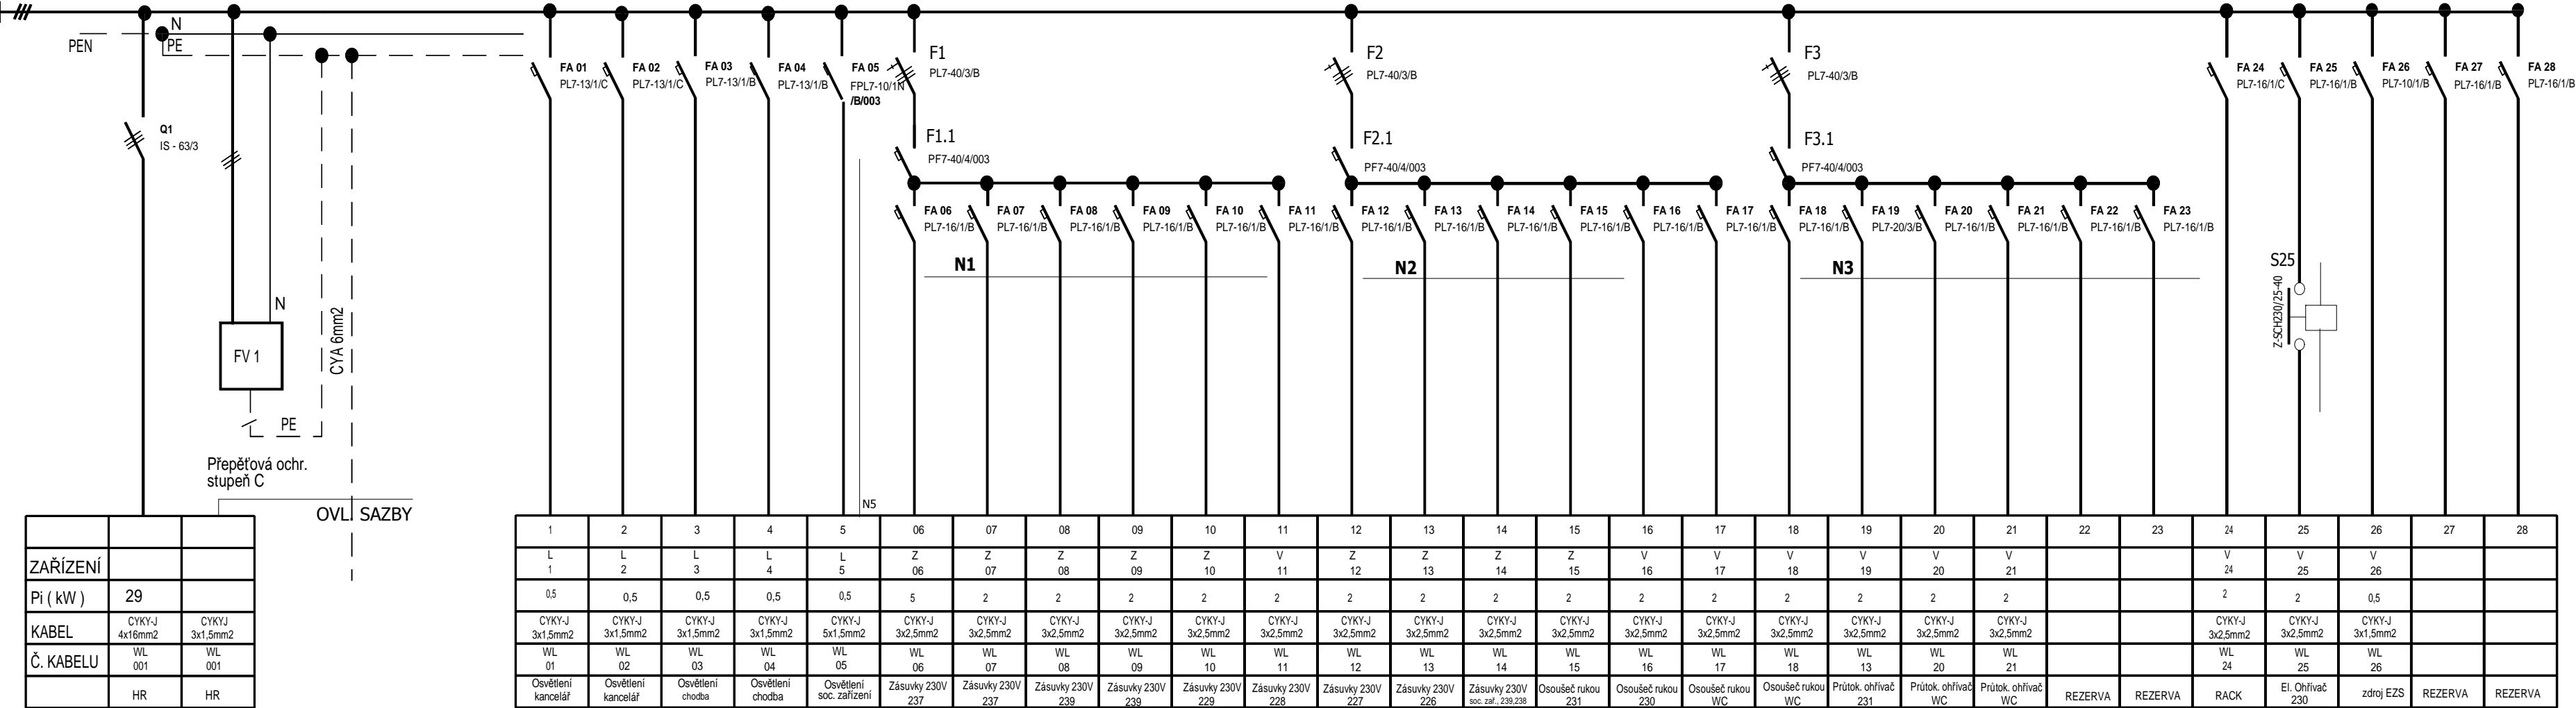

Rozvodnice R-24

Rozvodnice bude plastového provedení s dveřmi z ocel plechu do zdi , výstražný znak . Rozvodnice V.Přívod a odvody vrchem.Krytí IP 20.Nátěr barvou bílou.Rozvodnice bude napojena z rozvodnice ER kabelem CYKY-J 4x16mm2 , který bude ukončen na hl. vypínači rozvodnice

Ochrana před nebezpečným dotykovým napětím automatickým odpojením vadné části od zdroje pomocí nadproudových prvků ochranné opatření pomocí proudového chrániče , pospojováním.

ROZVODNÁ SOUSTAVA : 3+N+PE , AC 400V , TN-C-S

GENERÁLNÍ PROJEKTANT:  V E L E H R A D S K Ý		Ateliér Velehradský, s. r. o Libušino údolí 203/76, 623 00, Brno IČ: 292 63 140 E: tichy@velehradsky.cz T: +420 547 221 936		STUPEŇ PD: DOKUMENTACE PRO PROVEDENÍ STAVBY		AUTORIZACE:	
SUBODAVATEL:  PAVLŮ JIRÍ Průmyslová zóna 37, 680 01 Blatná IČ: 202 581 180 E: pavlu.jiri@vol.cz F: 565 958047		Město Frenštát pod Radhoštěm		STAVEBNÍ OBJEKT: I.			
STAVEBNÍK:		Frenštát p.R., p.č.: 1613		ČÁST PD: D.DOKUMENTACE OBJEKTU			
MÍSTO STAVBY:		Frenštát p.R., p.č.: 1613		PROFESNÍ ČÁST: D.1.4.7-ZAŘÍZENÍ SILNOPROUDÉ ELEKTROTECHNIKY A BLESKOSVODY			
ČÍSLO AKCE: NÁZEV AKCE: STAVEBNÍ ÚPRAVY DOMU KULTURY VE FRENŠTÁTĚ P.R.		Frenštát p.R., p.č.: 1613		DATUM: 5 / 2014			
STUPEŇ PD: DPS		STAVEBNÍ OBJEKT: I.		MĚŘÍTKO: 1:100			
ČÁST PD: D		Frenštát p.R., p.č.: 1613		OPOVOŘENÝ PROJEKTANT: Pavlů Jirí			
NÁZEV VÝKRESU: ROZVODNICE R-23		Frenštát p.R., p.č.: 1613		KRESLIL: Pavlů Jirí			
