


POHLED-profil 1, 2, 3 a 4

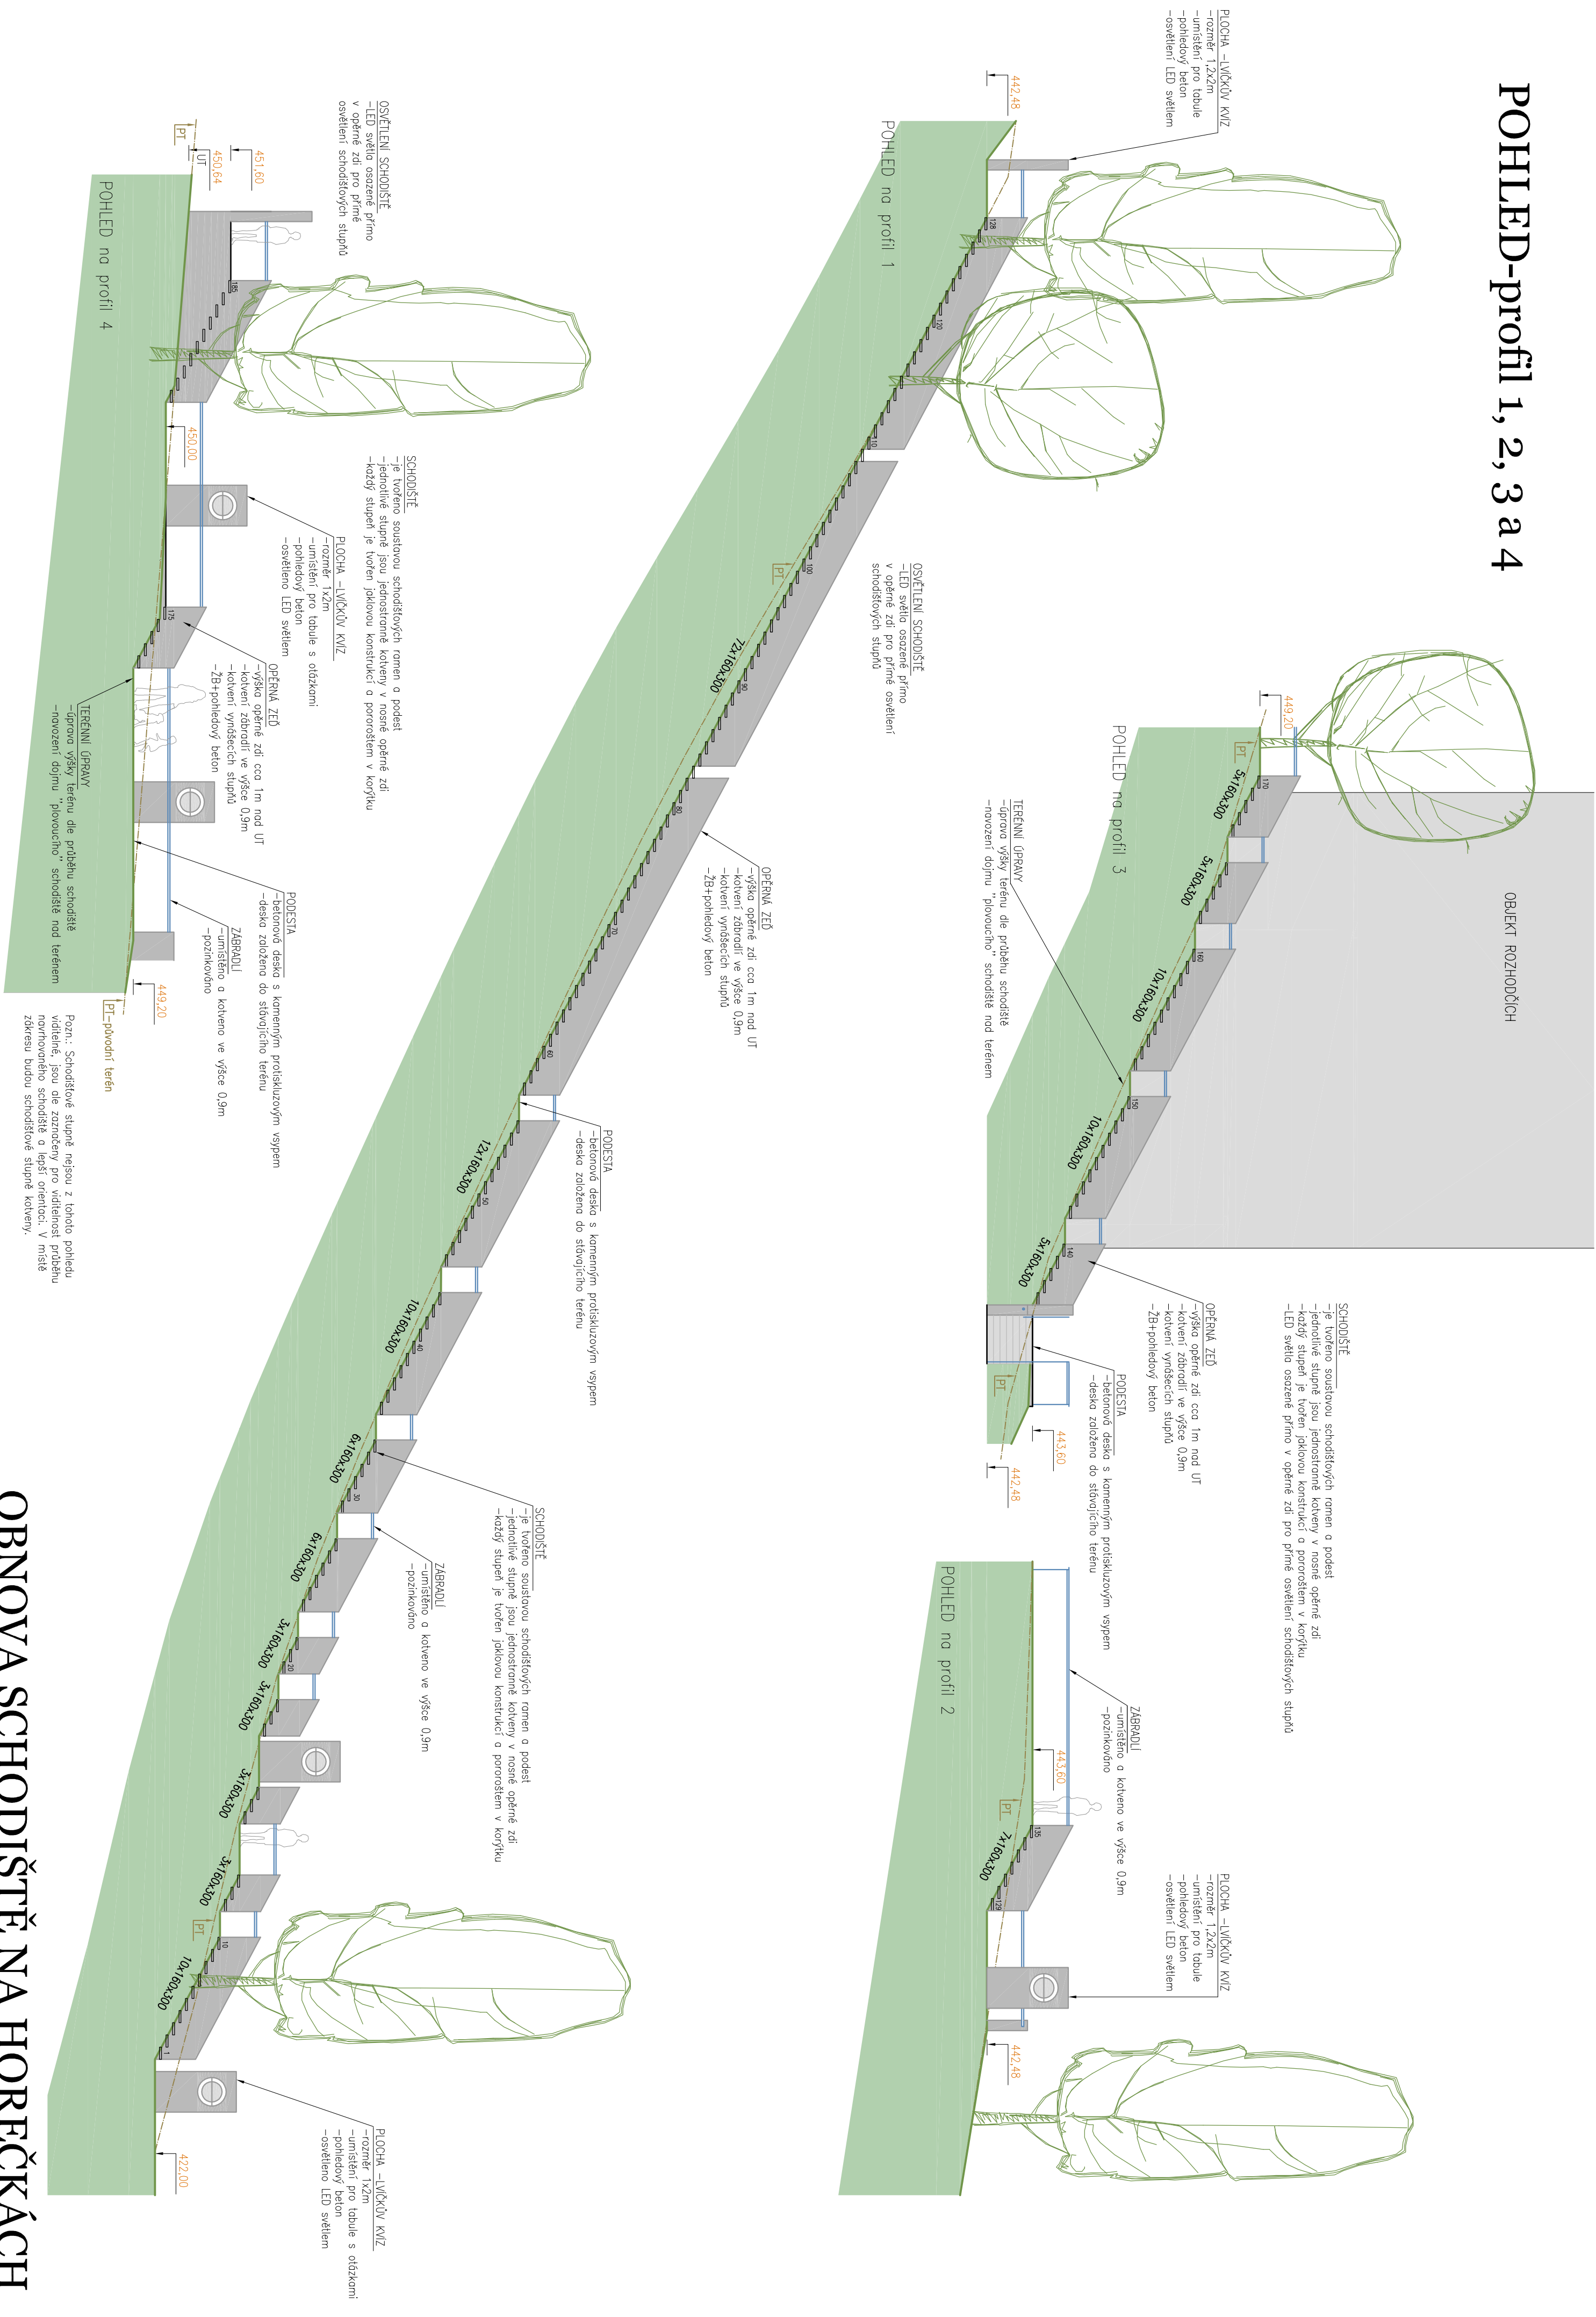

OBNOVA SCHODIŠTĚ NA HOREČKÁCH

POHLED NA PROFIL SCHODIŠTĚ -profil 1, 2, 3 a 4