


Frenštát pod Radhoštěm


č.p. 251

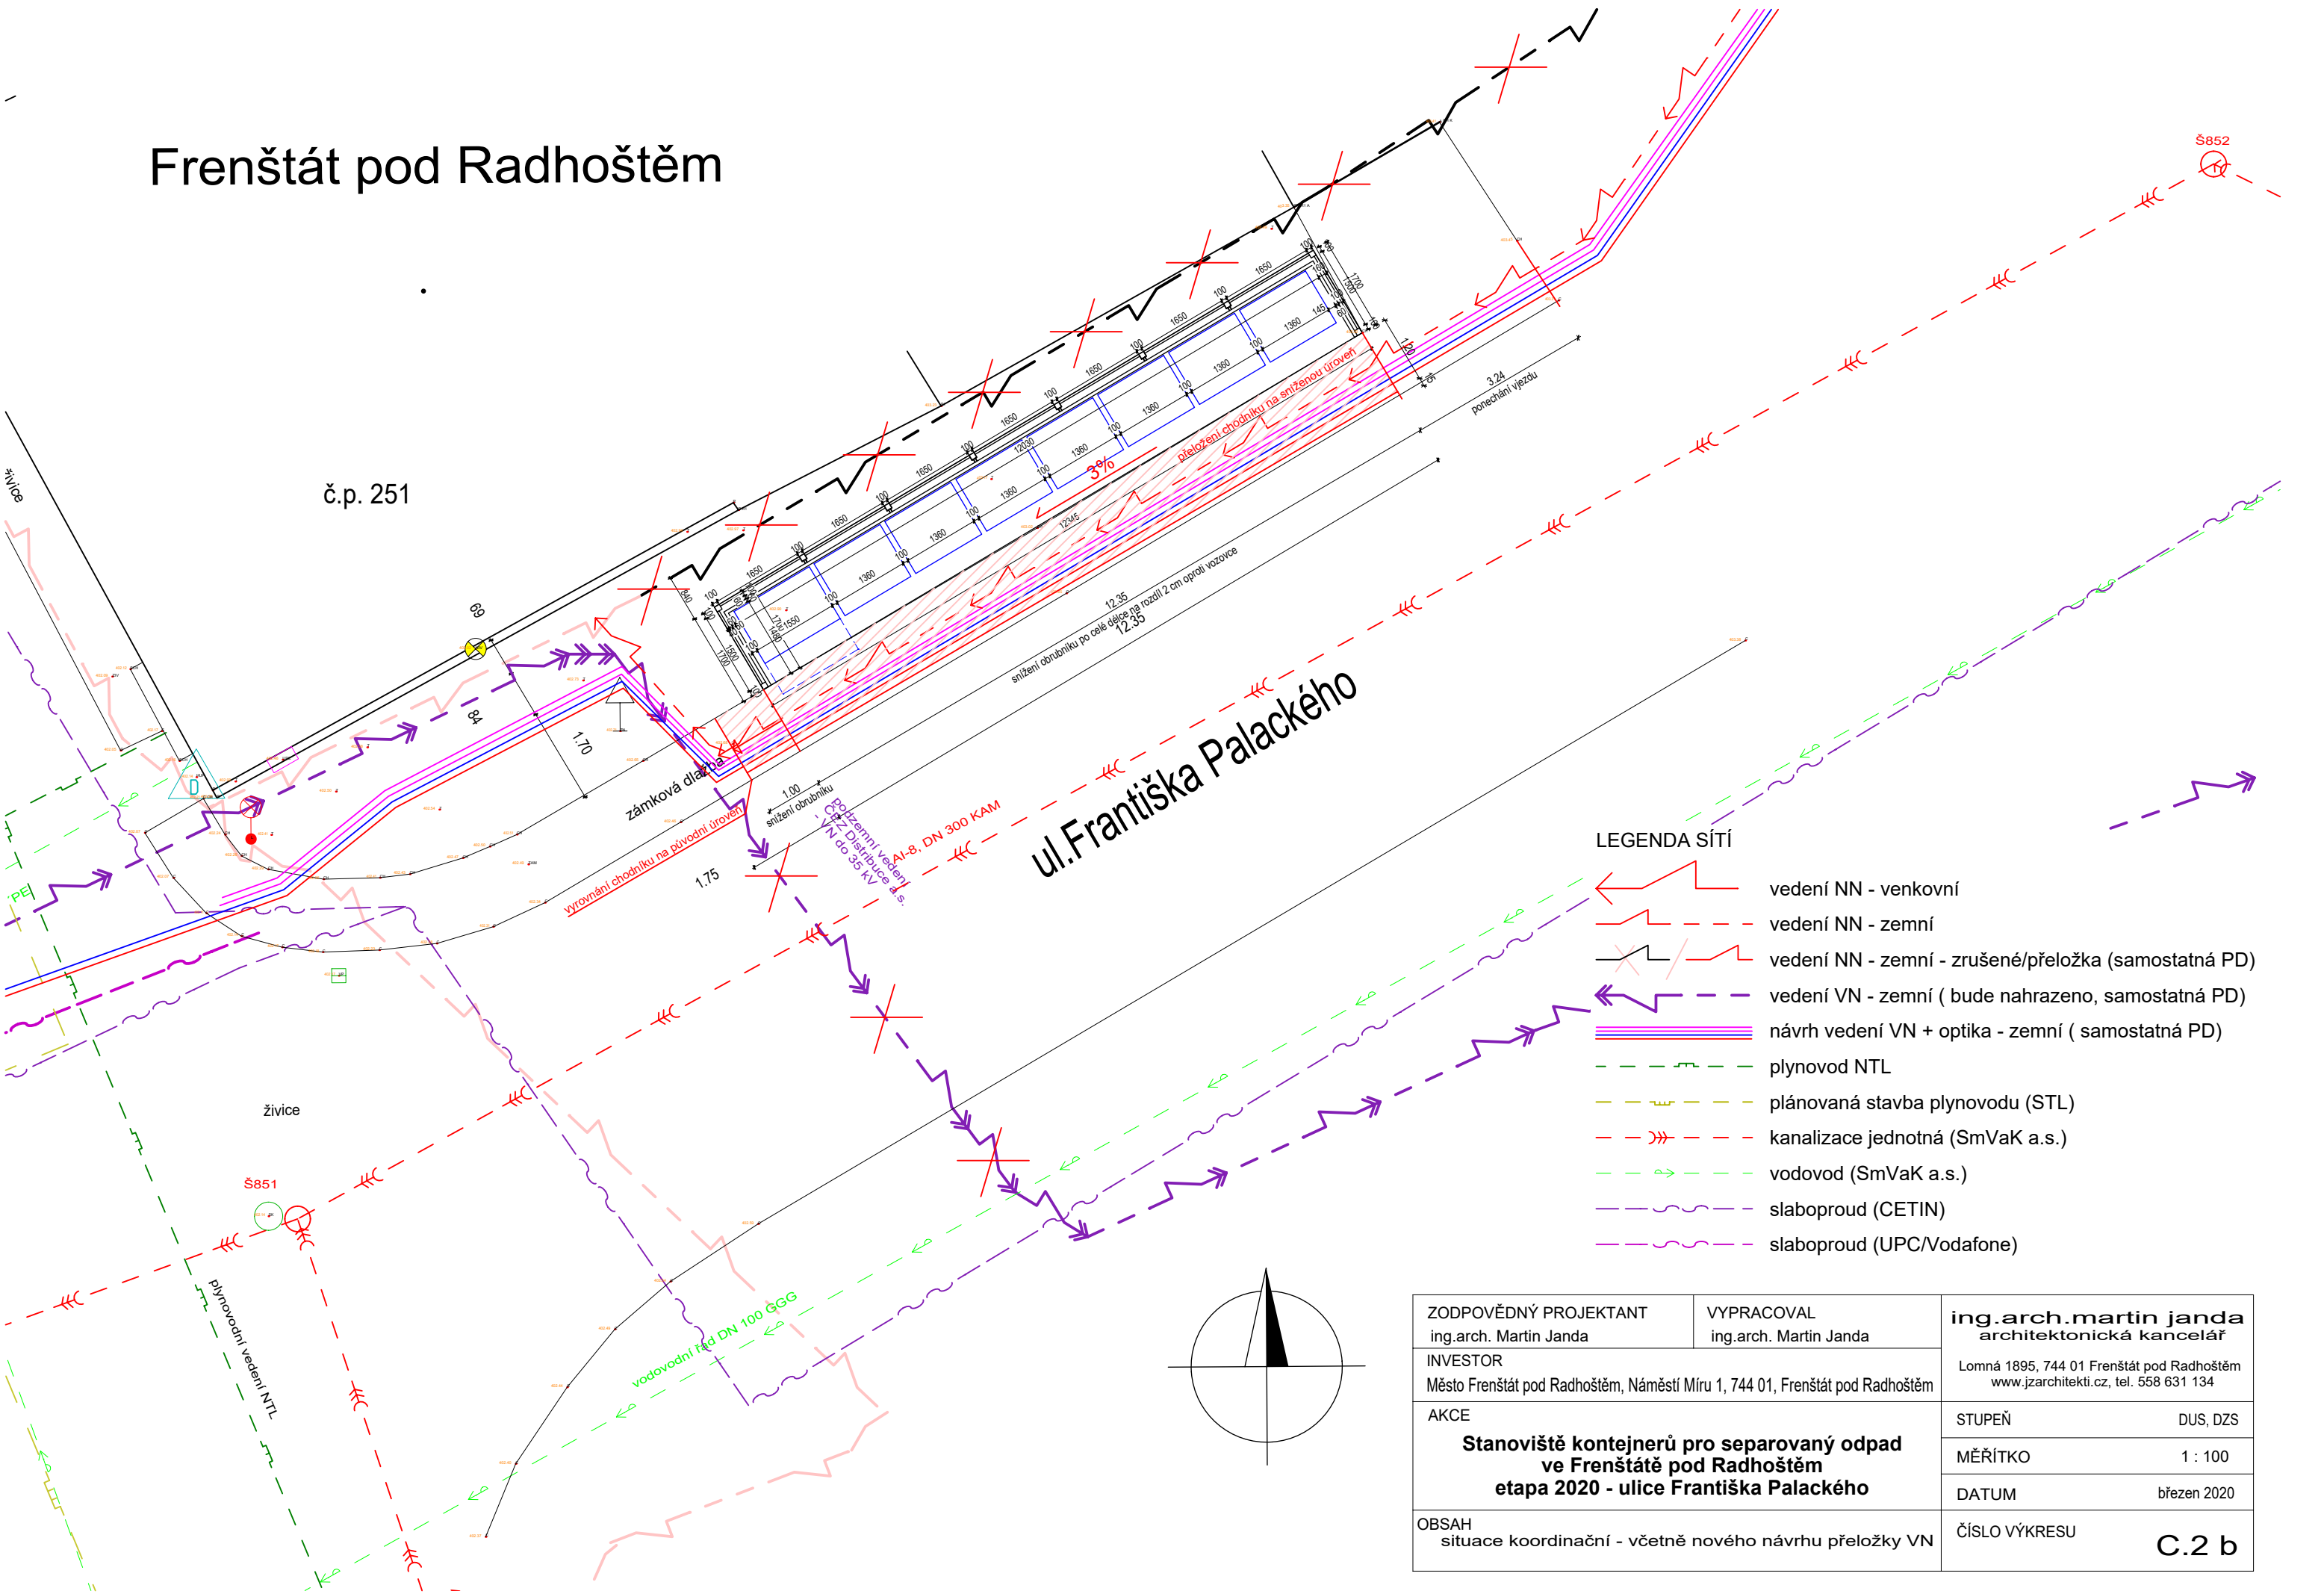

ul. Františka Palackého

LEGENDA SÍTÍ

- vedení NN - venkovní
- vedení NN - zemní
- vedení NN - zemní - zrušené/přeložka (samostatná PD)
- vedení VN - zemní (bude nahrazeno, samostatná PD)
- návrh vedení VN + optika - zemní (samostatná PD)
- plynovod NTL
- plánovaná stavba plynovodu (STL)
- kanalizace jednotná (SmVaK a.s.)
- vodovod (SmVaK a.s.)
- slaboproud (CETIN)
- slaboproud (UPC/Vodafone)

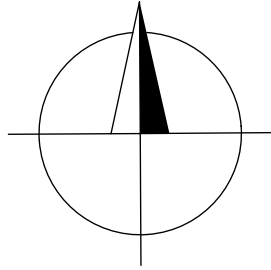

ZODPOVĚDNÝ PROJEKTANT ing.arch. Martin Janda	VYPRACOVAL ing.arch. Martin Janda	ing.arch.martin janda architektonická kancelář	
INVESTOR Město Frenštát pod Radhoštěm, Náměstí Míru 1, 744 01, Frenštát pod Radhoštěm		Lomná 1895, 744 01 Frenštát pod Radhoštěm www.jzarchitekti.cz, tel. 558 631 134	
AKCE Stanoviště kontejnerů pro separovaný odpad ve Frenštátě pod Radhoštěm etapa 2020 - ulice Františka Palackého		STUPEŇ	DUS, DZS
		MĚŘÍTKO	1 : 100
		DATUM	březen 2020
OBSAH situace koordinací - včetně nového návrhu přeložky VN		ČÍSLO VÝKRESU	C.2 b