


NOVÝ STAV:

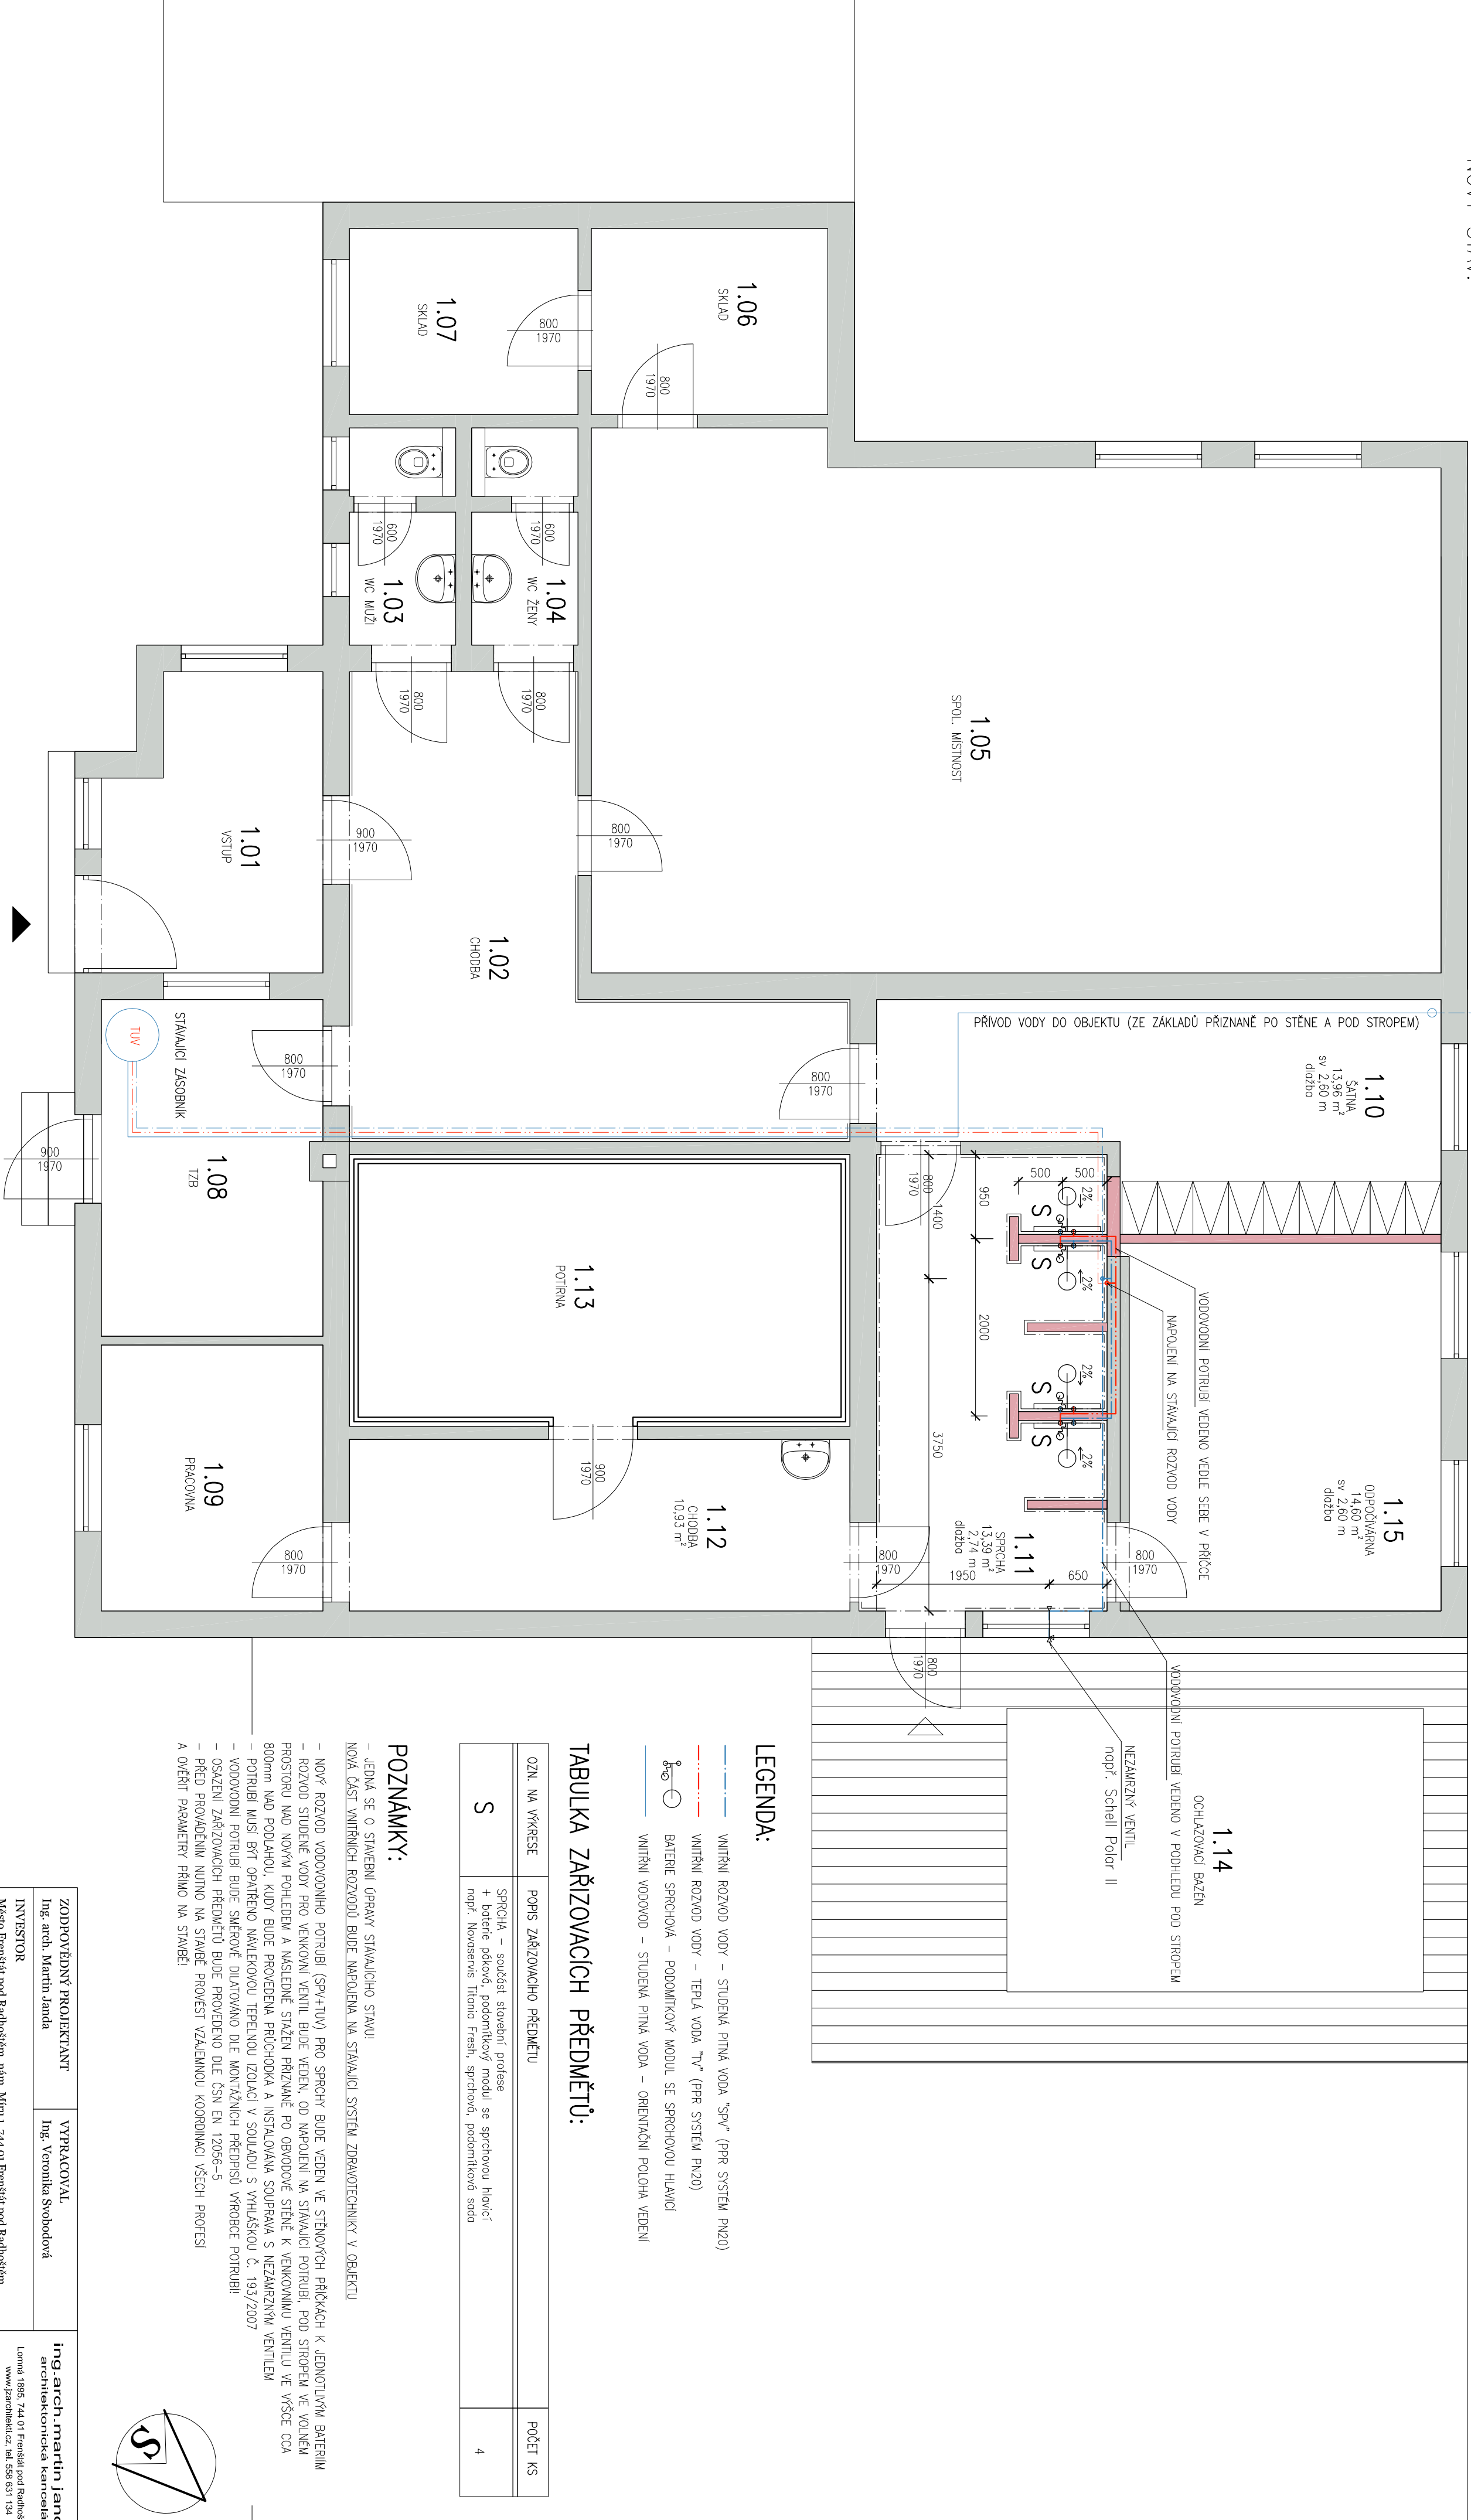


TABULKA ZAŘÍZOVACÍCH PŘEDMĚTŮ:

OZN. NA VÝKRESE	POPIS ZAŘÍZOVACÍHO PŘEDMĚTU	POČET KS
S	SPRCHA – součást stavební profese + baterie pískový, podomítkový modul se sprchovou hlavicí např. Noveservis Titanio Fresh, sprchová, podomítková sada	4

POZNAMKY:

- JEDNA SE O STAVEBNÍ ÚPRAVY STÁVAJÍCÍHO STAVU!
- NOVÁ ČÁST VNITŘNÍCH ROZVODŮ BUDE NÁPOJENA NA STÁVAJÍCÍ SYSTÉM ZDRAVOTNICKÝ V OBJEKTU
- NOVÝ ROZVOD VODOVODNÍHO POTRUBÍ (SP+TV) PRO SPRCHY BUDE VEDEN VE STĚNOVÝCH PRŮČKÁCH K JEDNOTLIVÝM BATERIÍM
- ROZVOD STUDENÉ VODY PRO VENKOVNÍ VENTIL BUDE VEDEN, OD NÁPOJENÍ NA STÁVAJÍCÍ POTRUBÍ, POD STŘEPEM VE VOLNÉM PROSTORU NAD NOVÝM POHLEDEM A NÁSLEDNĚ STAŽEN PŘÍZNANĚ PO OBVODOVÉ STĚNĚ K VENKOVNÍMU VENTILU VE VŠECÍ CCA 800mm NAD PODLAHOU, KUDY BUDE PROVEDENA PRŮCHODNÁ A INSTALOVÁNA SOUPŘEVA S NEZAMRZNÝM VENTILEM
- POTRUBÍ MUSÍ BÝT OPATŘENO NÁLEKOVOU TEPLOU IZOLACÍ V SOULADU S VYHLÁŠKOU Č. 193/2007
- VODOVODNÍ POTRUBÍ BUDE SMĚROVĚ DILATOVÁNO DLE MONTÁŽNÍCH PŘEDPISŮ VÝROBCE POTRUBÍ!
- OSAZENÍ ZAŘÍZOVACÍCH PŘEDMĚTŮ BUDE PROVEDENO DLE ČSN EN 12056-5
- PŘED PROVEDENÍM NUTNO NA STAVBĚ PROVÉST VZÁJEMNOU KOORDINACI VŠECH PROFESÍ A OVĚŘIT PARAMETRY PŘÍMO NA STAVBĚ!

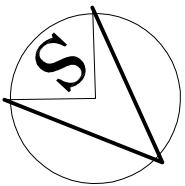

ZODPOVĚDNÝ PROJEKTANT		VYPRACOVAL	
Ing. arch. Martin Janda		Ing. Veronika Svobodová	
INVESTOR		Město Frenštát pod Radhoštěm	
Město Frenštát pod Radhoštěm, nám. Míru 1, 744 01 Frenštát pod Radhoštěm		Ing. arch. martin janda architektonická kancelář Lomná 1895/744 01 Frenštát pod Radhoštěm www.jandarchitektura.cz, tel. 586 631 134	
AKCE		STUPEŇ PD	DSP
Rekonstrukce sociálního zázemí v objektu sauny ve Frenštátě pod Radhoštěm		DATUM	04/2021
II. etapa - rekonstrukce vnitřních sprch na parcele, st. 580/2 v k.ú. Frenštát pod Radhoštěm		FORMÁT	4x A4
		MĚŘÍTKO	1:50
OBSAH		ČÍSLO VÝKRESU D.1.4 - 02	
PŮDORYS INP - ROZVOD VODY			