

# SITUACE ZPEVNĚNÉ PLOCHY

## INŽENÝRSKÉ SÍTĚ :


- ČEZ 22 kW
- SMVAK KANALIZACE
- CETIN PODZEMNÍ VEDENÍ
- SMVAK VODOVOD

## PŘÍPOJKY INŽENÝRSKÝCH SÍTÍ :

- PŘÍPOJKA SILNOPROUD
- PŘÍPOJKA KANALIZACE
- VODOVODNÍ PŘÍPOJKA
- PLÁNOVANÁ TRASA PLYNOVODU
- PŘÍPOJKA PLYNOVODU

## LEGENDA:

- 01 -PARKOVACÍ STÁNÍ 10x
- 02 -PŘÍJEZDOVÁ KOMUNIKACE PRO ZÁSBOVÁNÍ
- 03 -ZPEVNĚNÁ PLOCHA (KUŘÁRNA)
- 04 -ZÁHON PRO PĚSTOVÁNÍ ZELENINY
- 05 -ZPEVNĚNÁ PLOCHA PRO POSEZENÍ
- 06 -PŘÍJEZDOVÁ KOMUNIKACE
- VZROSTLÉ STROMY S ŠÍROKOU KORUNOU
- ŽIVÝ PLOT
- OPLOCENÍ VÝŠKA 1.8 m

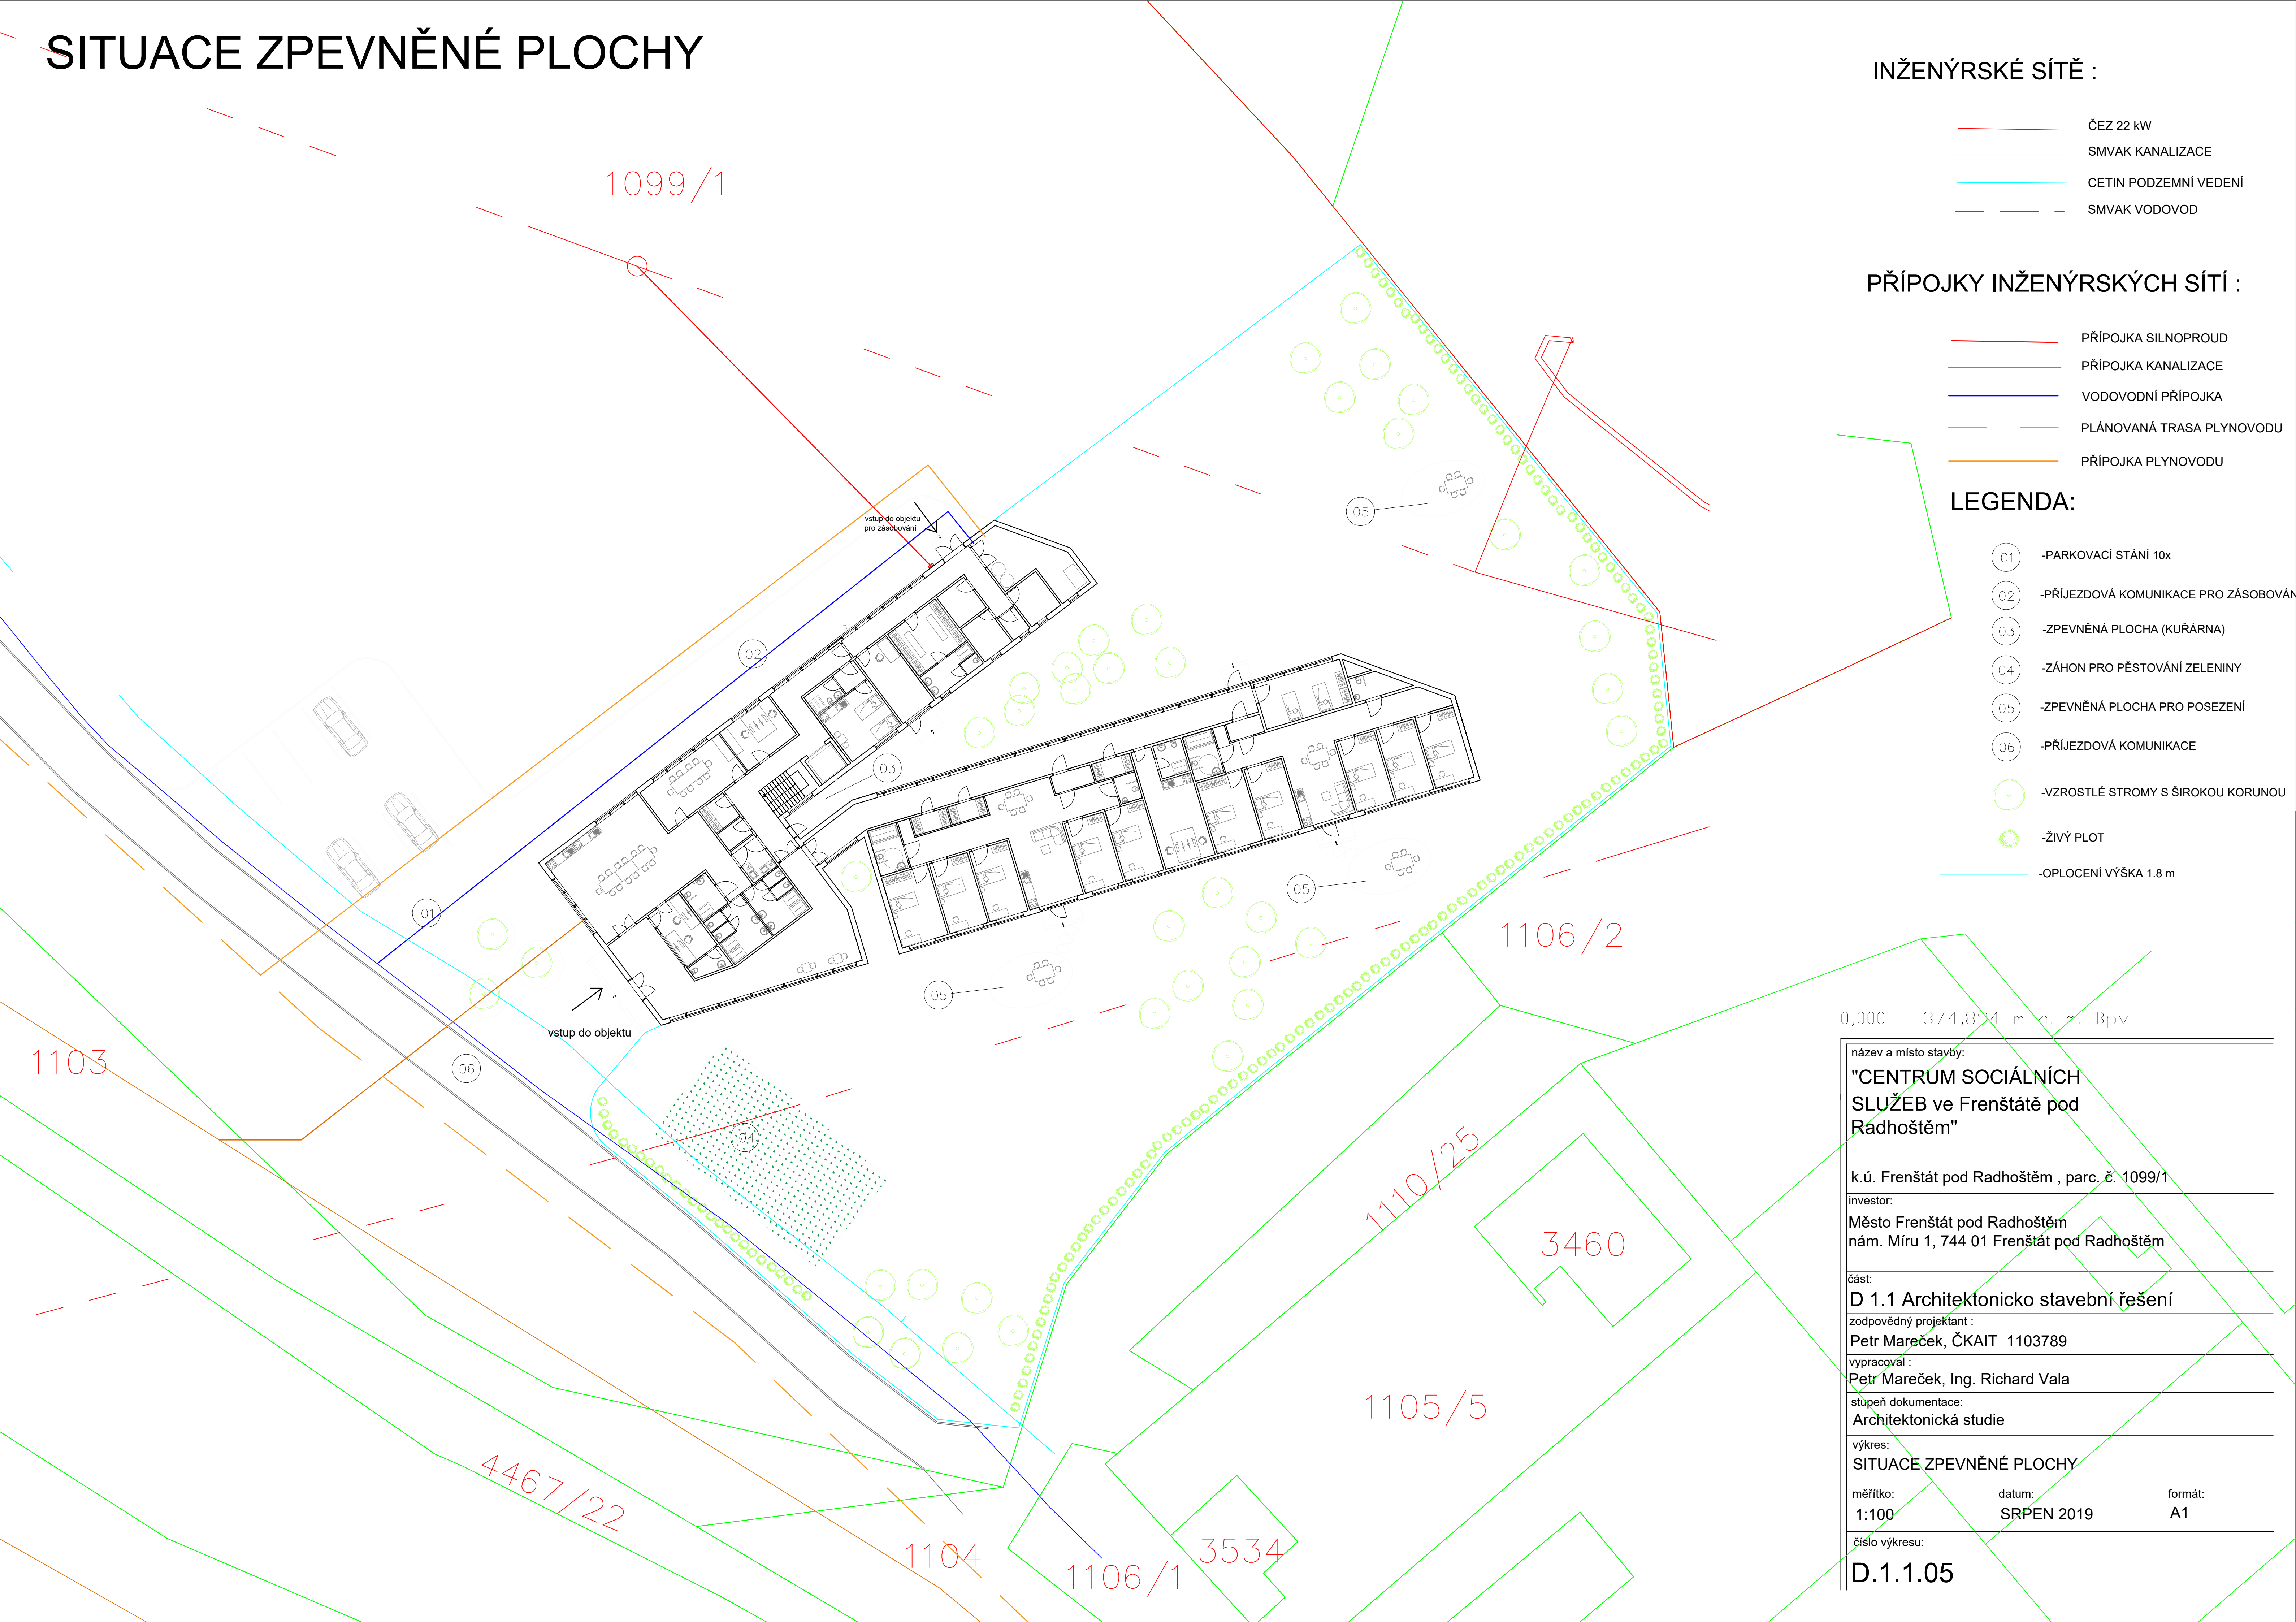

0,000 = 374,894 m n. m. Bpv

|   |                      |               |
|---|----------------------|---------------|
| název a místo stavby:<br>"CENTRUM SOCIÁLNÍCH<br>SLUŽEB ve Frenštátě pod<br>Radhoštěm"   |                      |               |
| k.ú. Frenštát pod Radhoštěm , parc. č. 1099/1   |                      |               |
| investor:<br>Město Frenštát pod Radhoštěm<br>nám. Míru 1, 744 01 Frenštát pod Radhoštěm |                      |               |
| část:<br>D 1.1 Architektonicko stavební řešení  |                      |               |
| zodpovědný projektant :<br>Petr Mareček, ČKAIT 1103789                                  |                      |               |
| vypracoval :<br>Petr Mareček, Ing. Richard Vala   |                      |               |
| stupeň dokumentace:<br>Architektonická studie   |                      |               |
| výkres:<br>SITUACE ZPEVNĚNÉ PLOCHY  |                      |               |
| měřítko:<br>1:100   | datum:<br>SRPEN 2019 | formát:<br>A1 |
| číslo výkresu:<br>D.1.1.05  |                      |               |