


Priloha č. 1

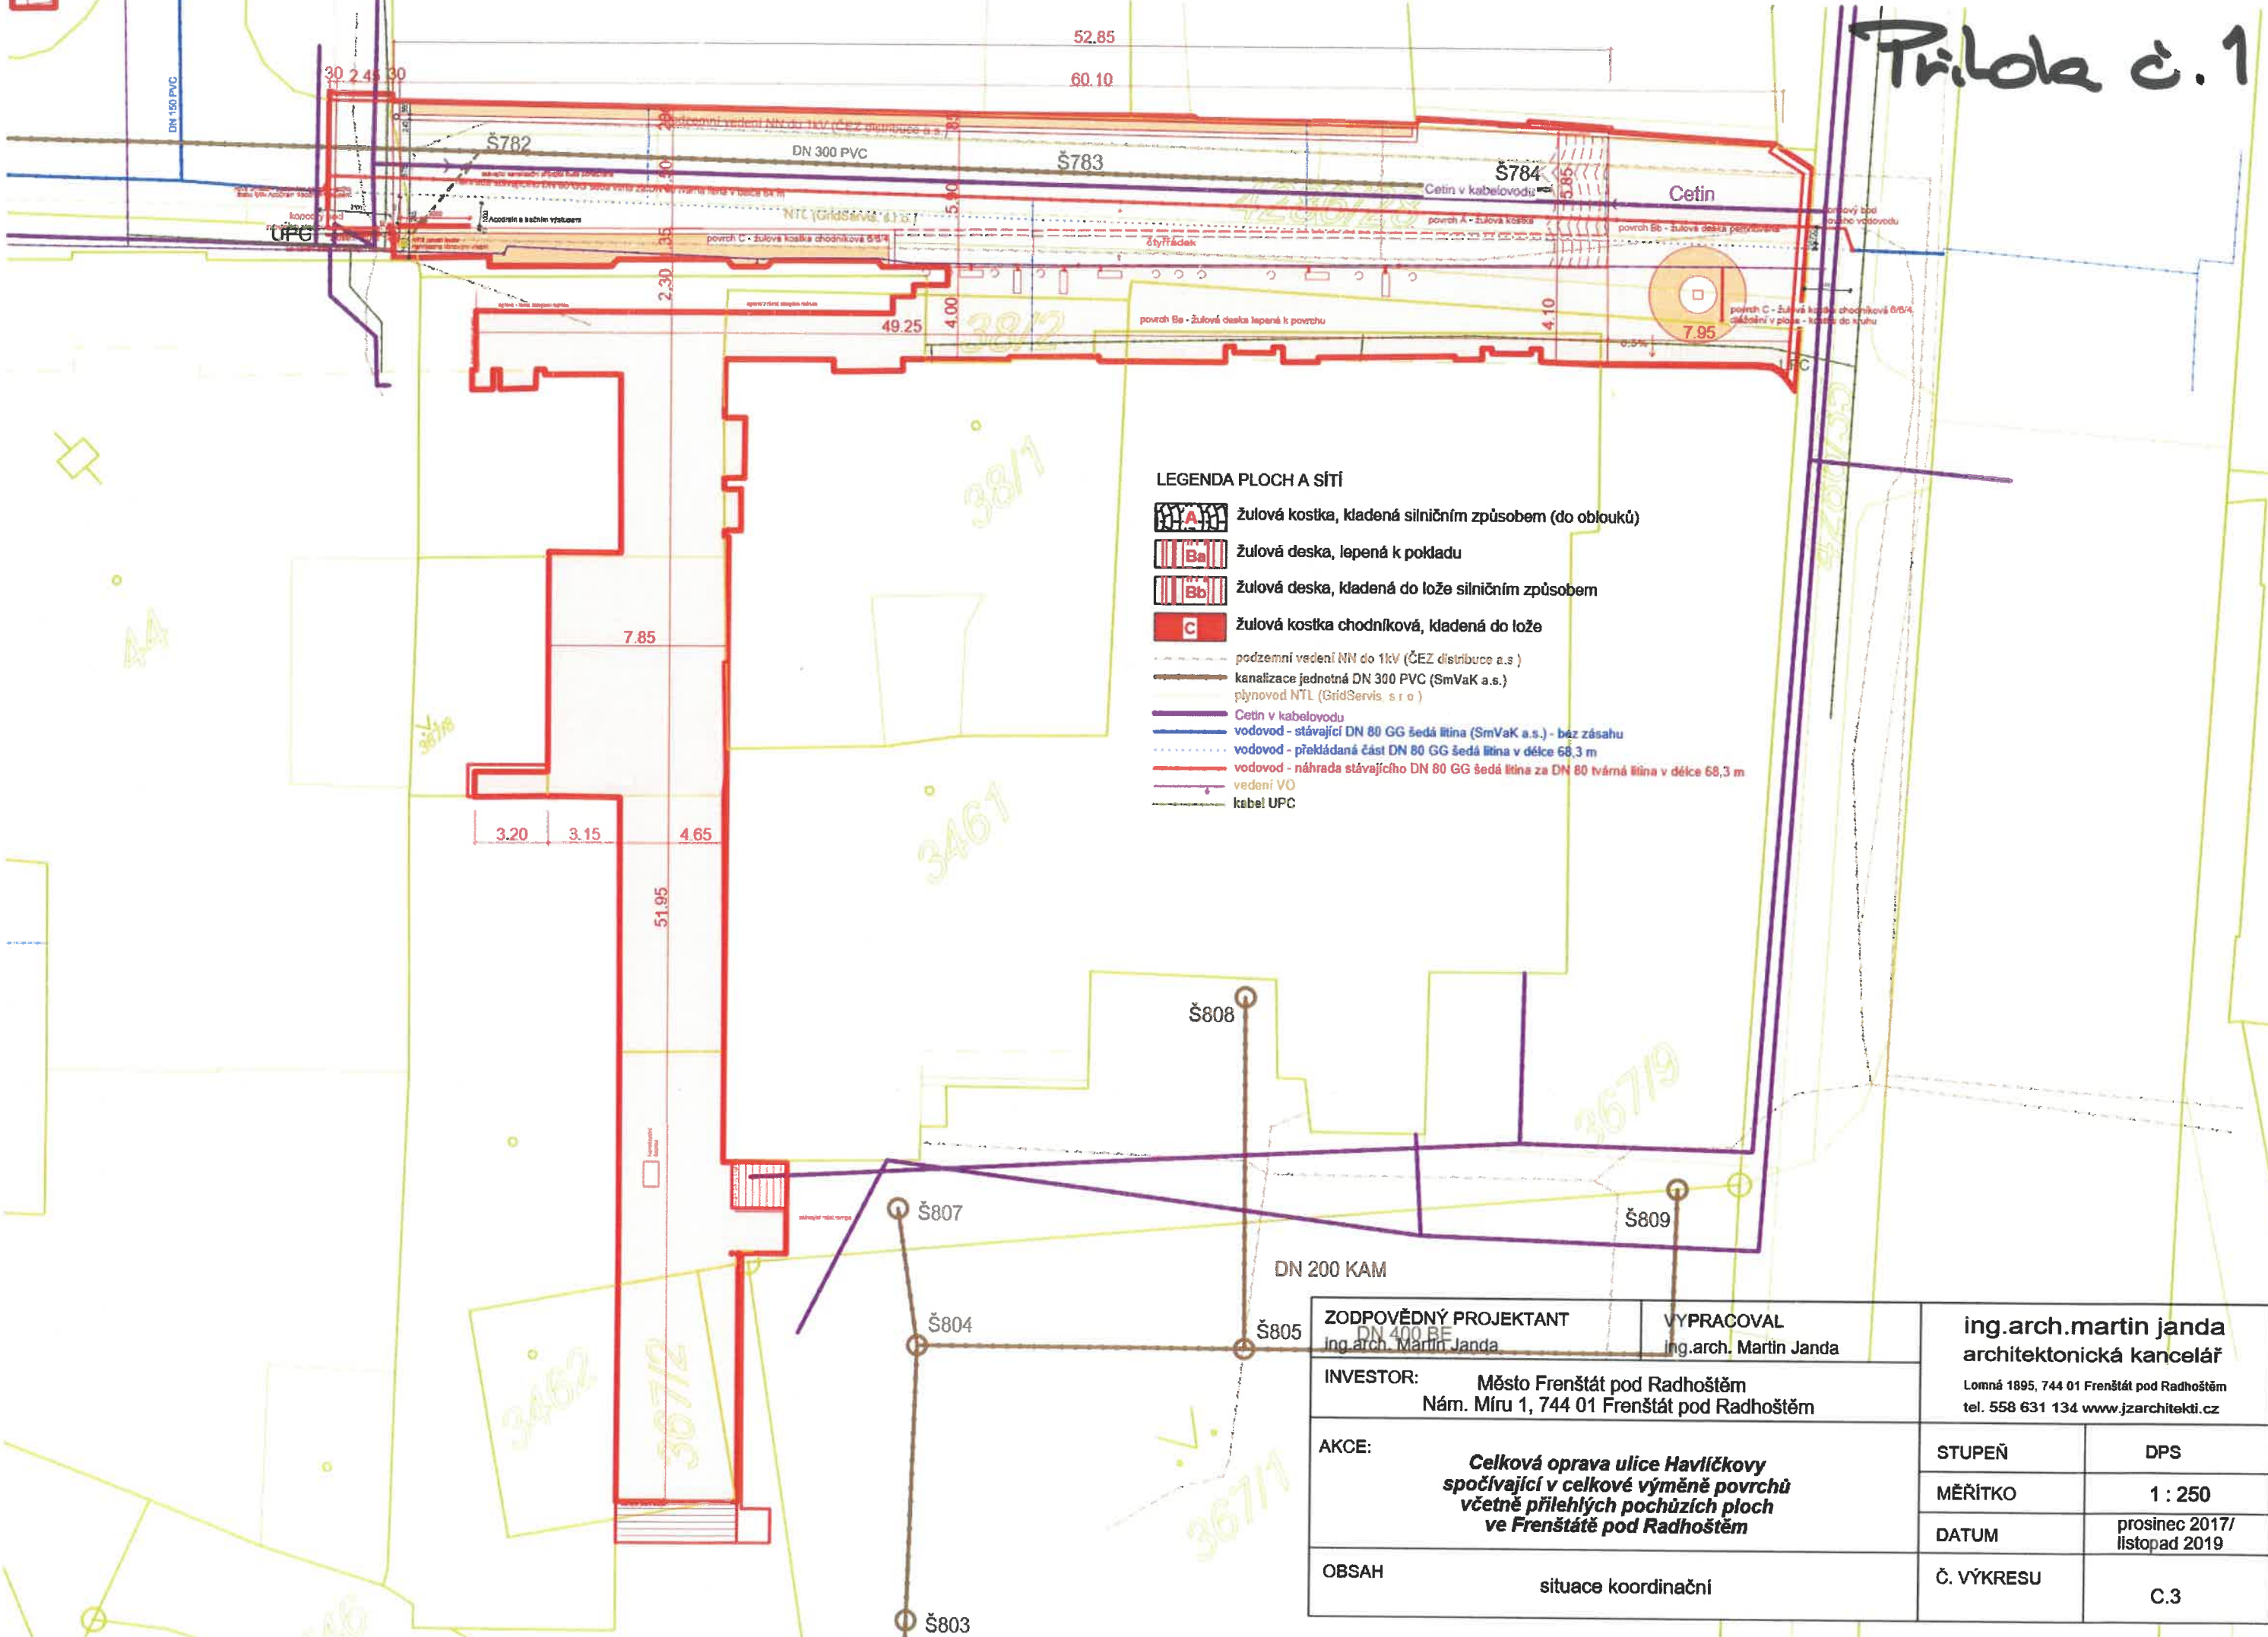

LEGENDA PLOCH A SÍŤI

- žulová kostka, kladená silničním způsobem (do oblouků)
- žulová deska, lepená k pokladu
- žulová deska, kladená do lože silničním způsobem
- žulová kostka chodníková, kladená do lože
- podzemní vedení NN do 1kV (ČEZ distribuce a.s.)
- kanalizace jednotná DN 300 PVC (SmVaK a.s.)
- plynovod NTL (GridServis s.r.o.)
- Cetin v kabelovodu
- vodovod - stávající DN 80 GG šedá litina (SmVaK a.s.) - bez zásahu
- vodovod - překádaná část DN 80 GG šedá litina v délce 68,3 m
- vodovod - náhrada stávajícího DN 80 GG šedá litina za DN 80 tvárná litina v délce 68,3 m
- vedení VO
- kabel UPC

ZODPOVĚDNÝ PROJEKTANT Ing. arch. Martin Janda	VYPRACOVAL Ing. arch. Martin Janda	ing.arch.martin janda architektonická kancelář Lomná 1895, 744 01 Frenštát pod Radhoštěm tel. 558 631 134 www.jzarchitekti.cz	
INVESTOR: Město Frenštát pod Radhoštěm Nám. Míru 1, 744 01 Frenštát pod Radhoštěm		STUPEŇ	DPS
AKCE: <b>Celková oprava ulice Havlíčkovy spočívající v celkové výměně povrchů včetně přilehlých pochůzích ploch ve Frenštátě pod Radhoštěm</b>		MĚŘÍTKO	1 : 250
OBSAH situace koordinační		DATUM	prosinec 2017/ listopad 2019
		Č. VÝKRESU	C.3